Kaeviku taastamine
M 1:20

Taastatav ala:
S=8m²

Lõige A
Taastatav kruuskate

Lõige B
Taastatav haljasala

Märkused katete taastamise kohta:
1. Tööde teostamisel tuleb lähtuda Lääneranna valla kaevetööde eeskirjast.
2. Teekatte taastamisel lähtuda 2015. a. määrusest nr 101 (Tee ehitamise kvaliteedi nõuded).
3. Kasutatav segu peab vastama 2015. a. määruse nr 101 (Tee ehitamise kvaliteedi nõuded) lisale 10 (pos. 5).
4. Kaabli lahtisel paigaldusel haljaslalal rajada kaevik nii, et eelnevalt kooritakse 250-300 mm pealmine pinnase kiht (kasvupinnas) ning tagasitäitel asetatakse kasvupinnas uuesti kõige pealmiseks kihiks.
5. Kaevik tihendada kõrguste kaupa, k=0,98.
6. Kivise pinnase korral tuleb torule rajada liivapadi.

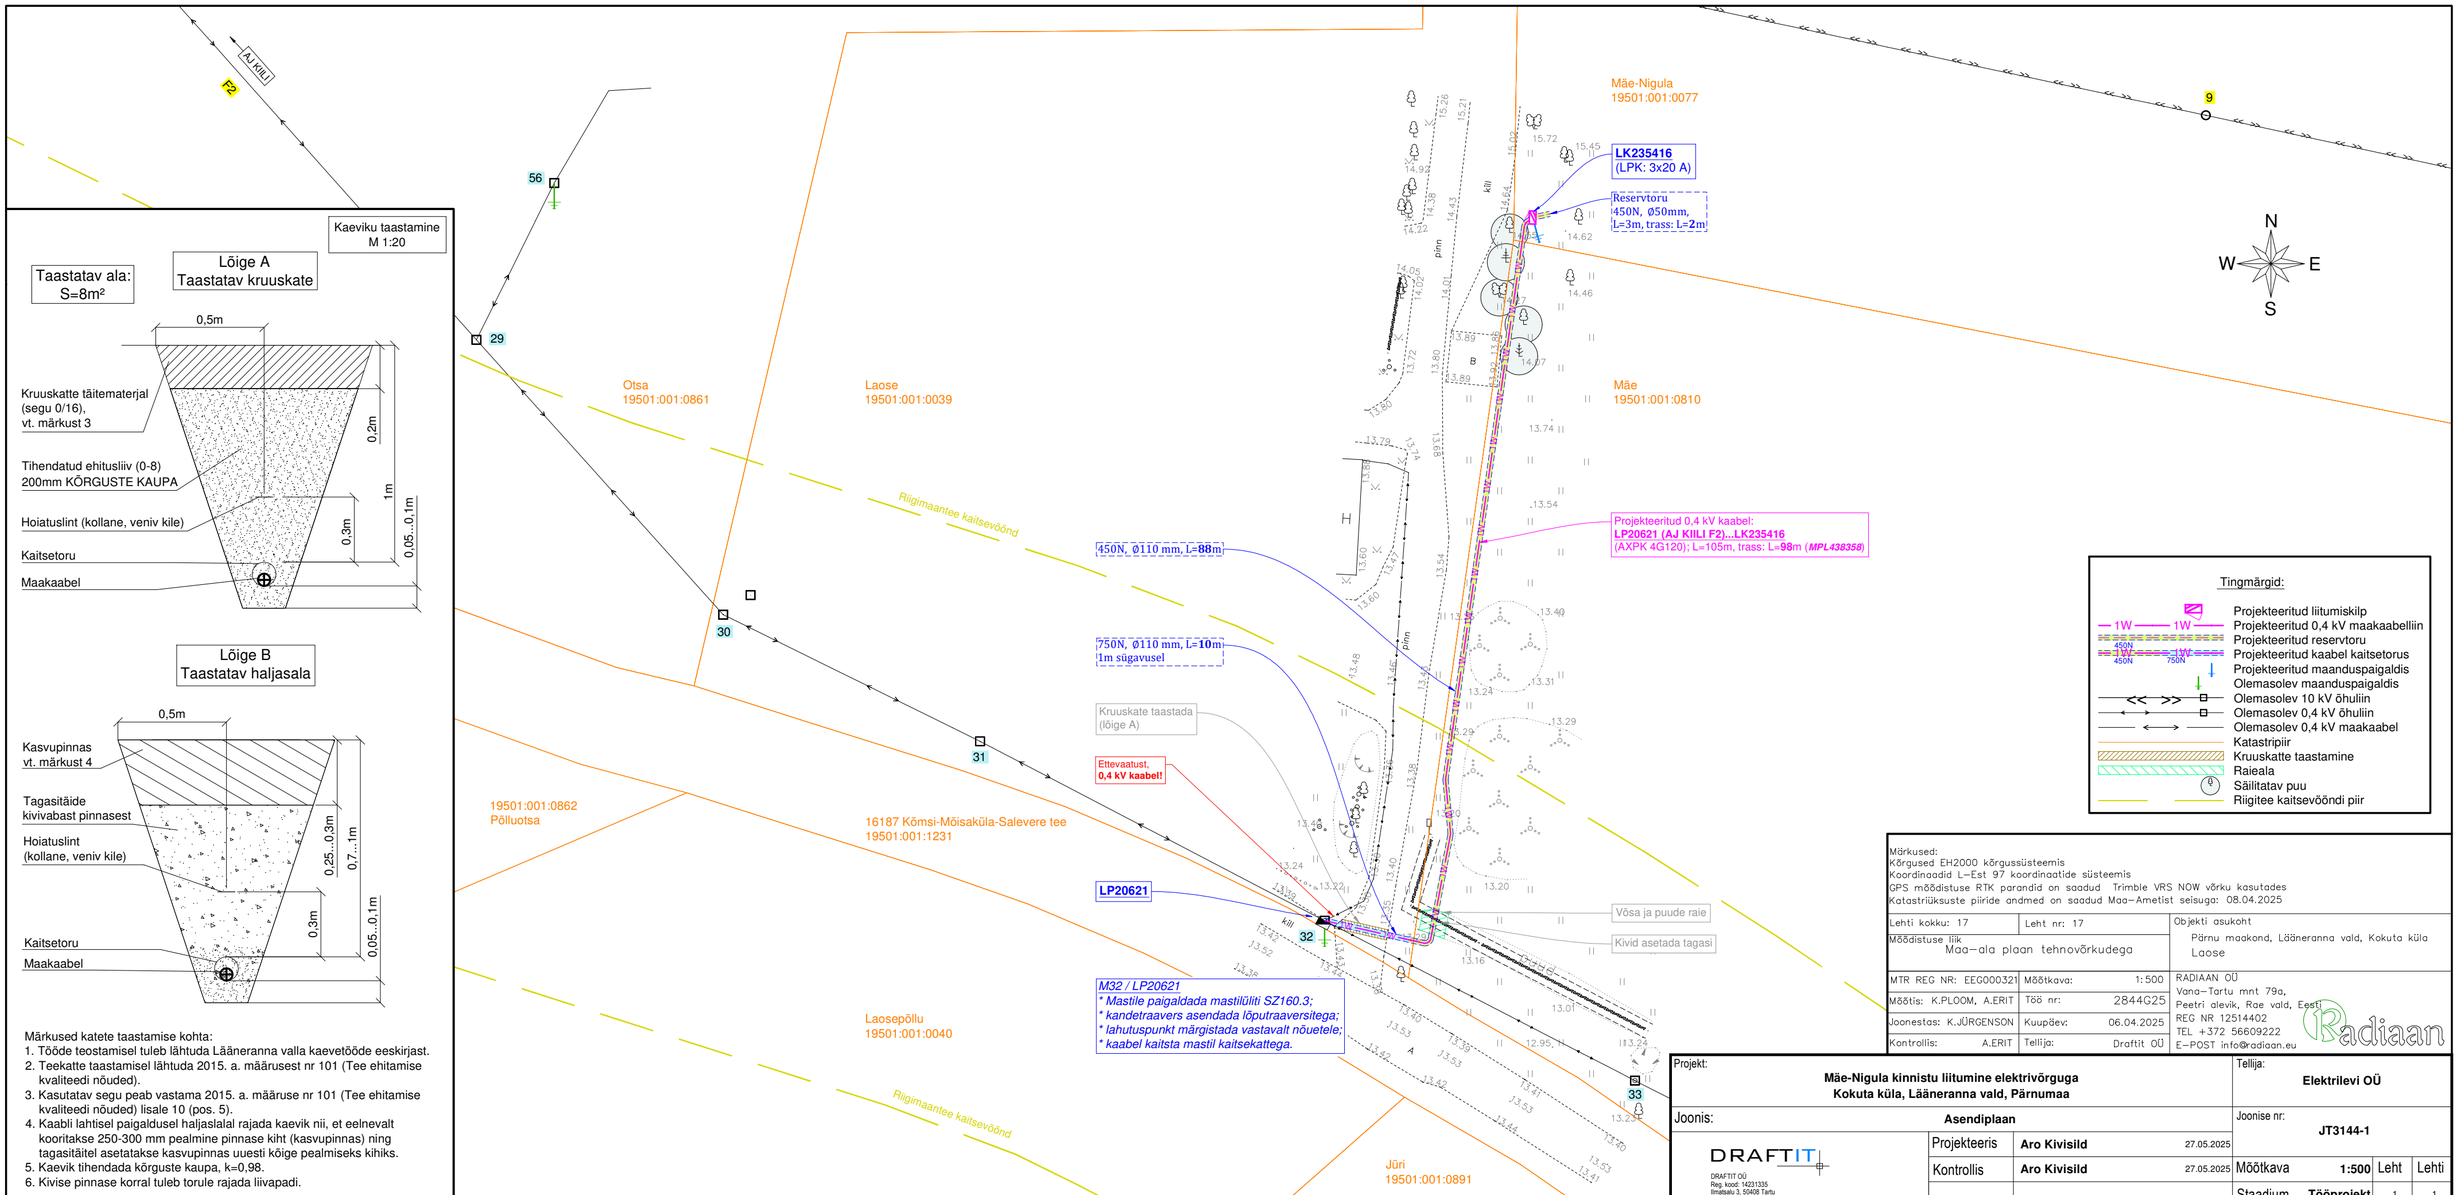

Tingmärgid:

- Projekteeritud liitumiskilp
- Projekteeritud 0,4 kV maakaabelliin
- Projekteeritud reservtoru
- Projekteeritud kaabel kaitsetorus
- Projekteeritud maanduspaigaldis
- Olemasolev maanduspaigaldis
- Olemasolev 10 kV õhuliin
- Olemasolev 0,4 kV õhuliin
- Olemasolev 0,4 kV maakaabel
- Katastripiir
- Kruuskatte taastamine
- Raieala
- Säilitatav puu
- Riigitee kaitsevööndi piir

Märkused:
Kõrgused EH2000 kõrgussüsteemis
Koordinaadid L-Est 97 koordinaatide süsteemis
GPS mõõdistuse RTK parandid on saadud Trimble VRS NOW võrku kasutades
Katastriüksuste piiride andmed on saadud Maa-Ametist seisuga: 08.04.2025

Lehti kokku: 17	Leht nr: 17	Objekti asukoht: Pärnu maakond, Lääneranna vald, Kokuta küla, Laose
Mõõdistuse liik: Maa-ala plaan tehnovõrkudega		
MTR REG NR: EEG000321	Mõõtkava: 1:500	RADIAAN OÜ
Mõõtis: K.PLOOM, A.ERIT	Töö nr: 2844G25	Vana-Tartu mnt 79a, Peetri alevik, Rae vald, Eesti
Joonestas: K.JÜRGENSON	Kuupäev: 06.04.2025	REG NR 12514402
Kontrollis: A.ERIT	Tellija: Draftit OÜ	TEL +372 56609222
		E-POST info@radiaan.eu

Radiaan

Projekt: Mäe-Nigula kinnistu liitumine elektrivõrguga Kokuta küla, Lääneranna vald, Pärnumaa			Tellija: Elektrilevi OÜ		
Joonis: Asendiplaan			Joonise nr: JT3144-1		
DRAFTIT OÜ Reg. kood: 14231335 Ilmatsalu 3, 50408 Tartu info@draftit.ee	Projekteeris	Aro Kivisild 27.05.2025			
	Kontrollis	Aro Kivisild 27.05.2025	Mõõtkava 1:500	Leht	Lehti
			Staadium Tööprojekt	1	1