


Isikliku kasutusõiguse seadmise plaan
 Harju maakond, Jõelähtme vald, Iru küla
 Saha-Loo tee lõik 10 (24501:001:2143)
 Piiranguala ID 41169

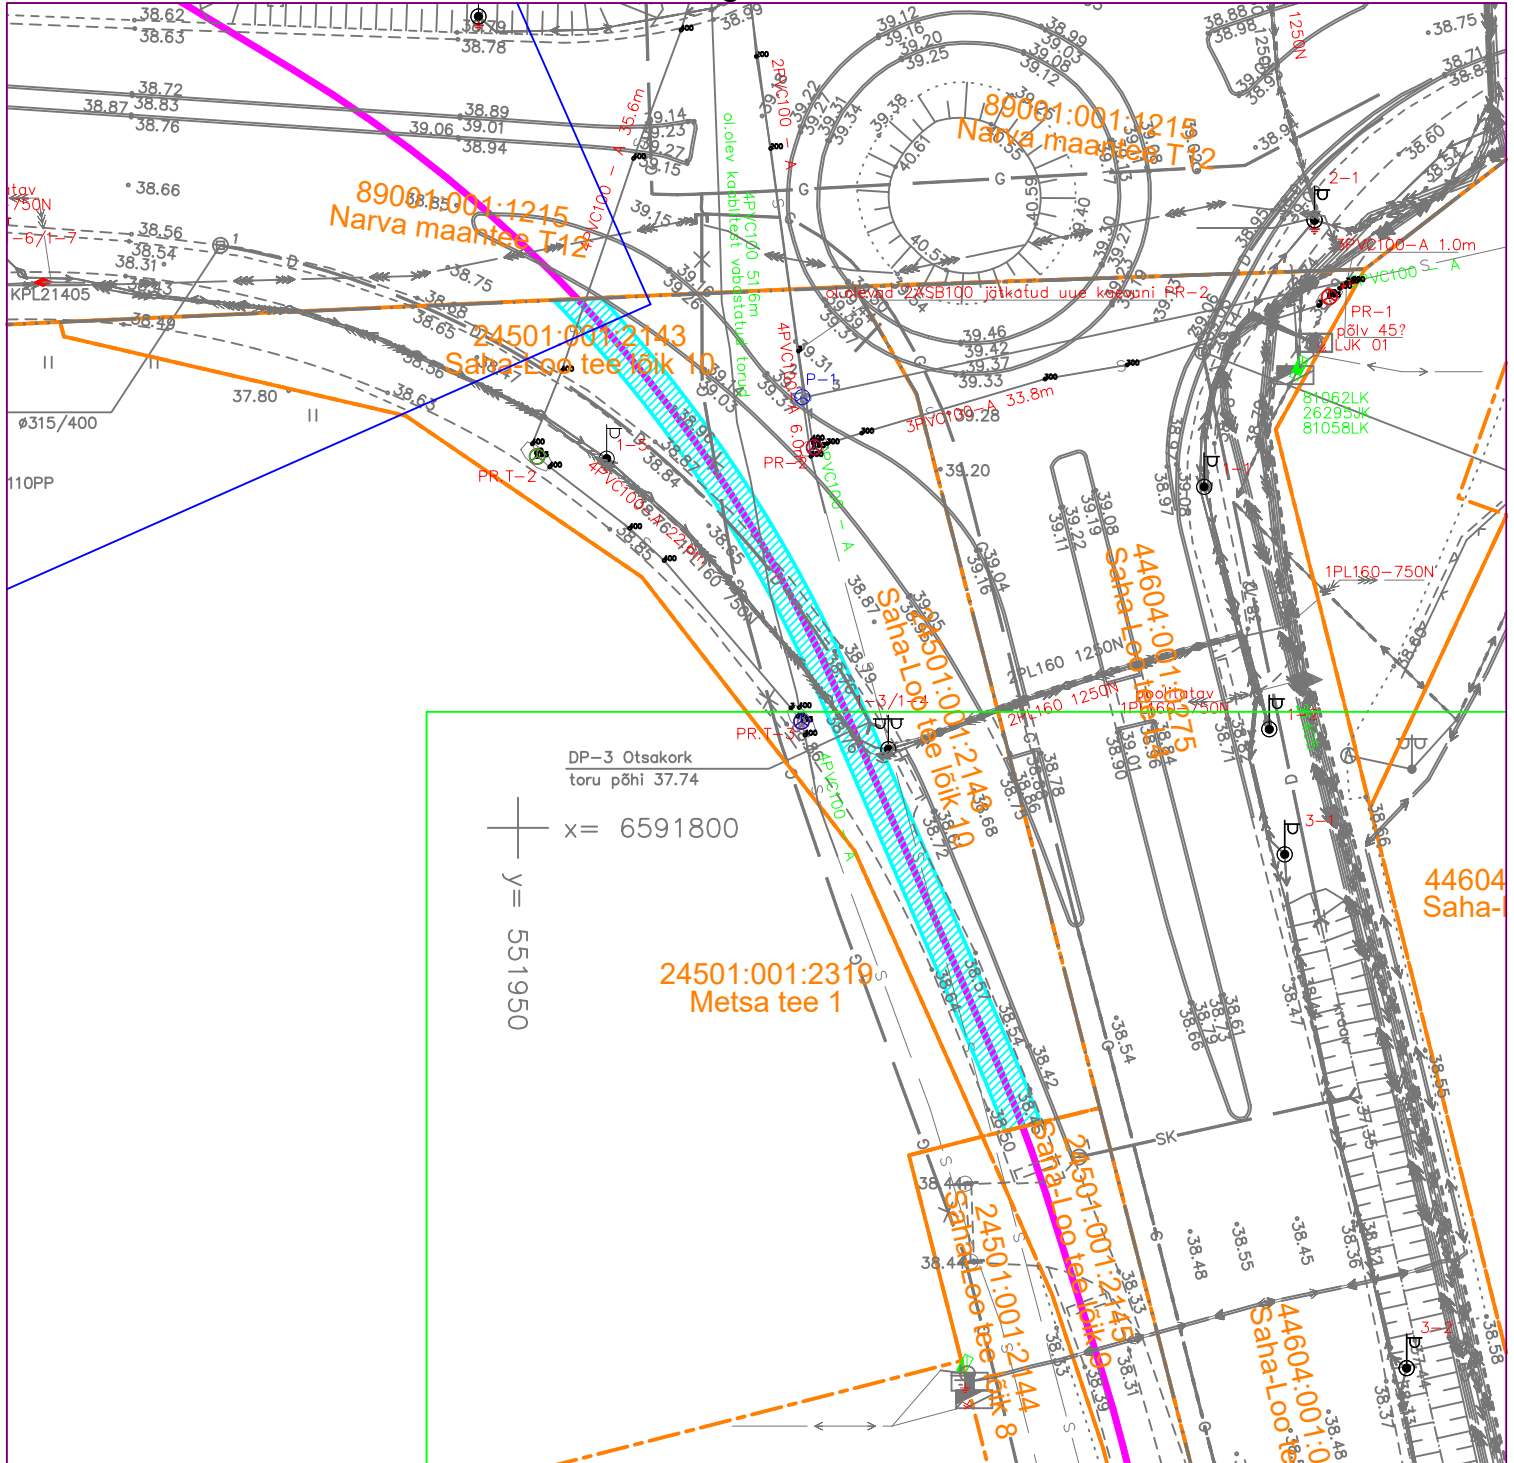

Leht /Lehti	Kinnistu registriosa number	Katastriüksuse tunnus, nimi ja sihtotstarve	Kaabelliini asukoht riigitee suhtes	Plaanil näidatud IKÕ ala pindala m ²
1/1	20717350	Saha-Loo tee lõik 10 24501:001:2145 Transpordimaa	11607 Saha-Loo tee 1,751 - 1,80 km	150 m ²

Tingmärgid

- 110 kV kaabelliin + sidekaabel
- Isikliku kasutusõiguse ala
- Katastripiirid