


ISIKLIKU KASUTUSÕIGUSE SEADMISE PLAAN, M 1:500

Tarvastu bussipeatus

Riigitee 52 Viljandi - Rõngu tee, km. 25,689 (vasakul pool),
Jakobimõisa küla, Viljandi vald, Viljandi maakond

| Jrk nr. | IKÕ ala Pos nr. (plaanil) | Kinnistu registriosa number | Katastriüksuse tunnus, nimi ja sihtotstarve; | Ala pindala ruutmeetrites m ² | Kasutusõiguse ala rajatis |
|---------|---------------------------------|-----------------------------------|--|--|--|
| 1 | Pos 1 | 4845050 | 7901:004:1390 52 Viljandi - Rõngu tee Transpordimaa 100% | 44 | km. 25.689 bussiootepaviljon "Tarvastu" - vasak pool |

79703:002:0135
52 Viljandi-
Rõngu tee

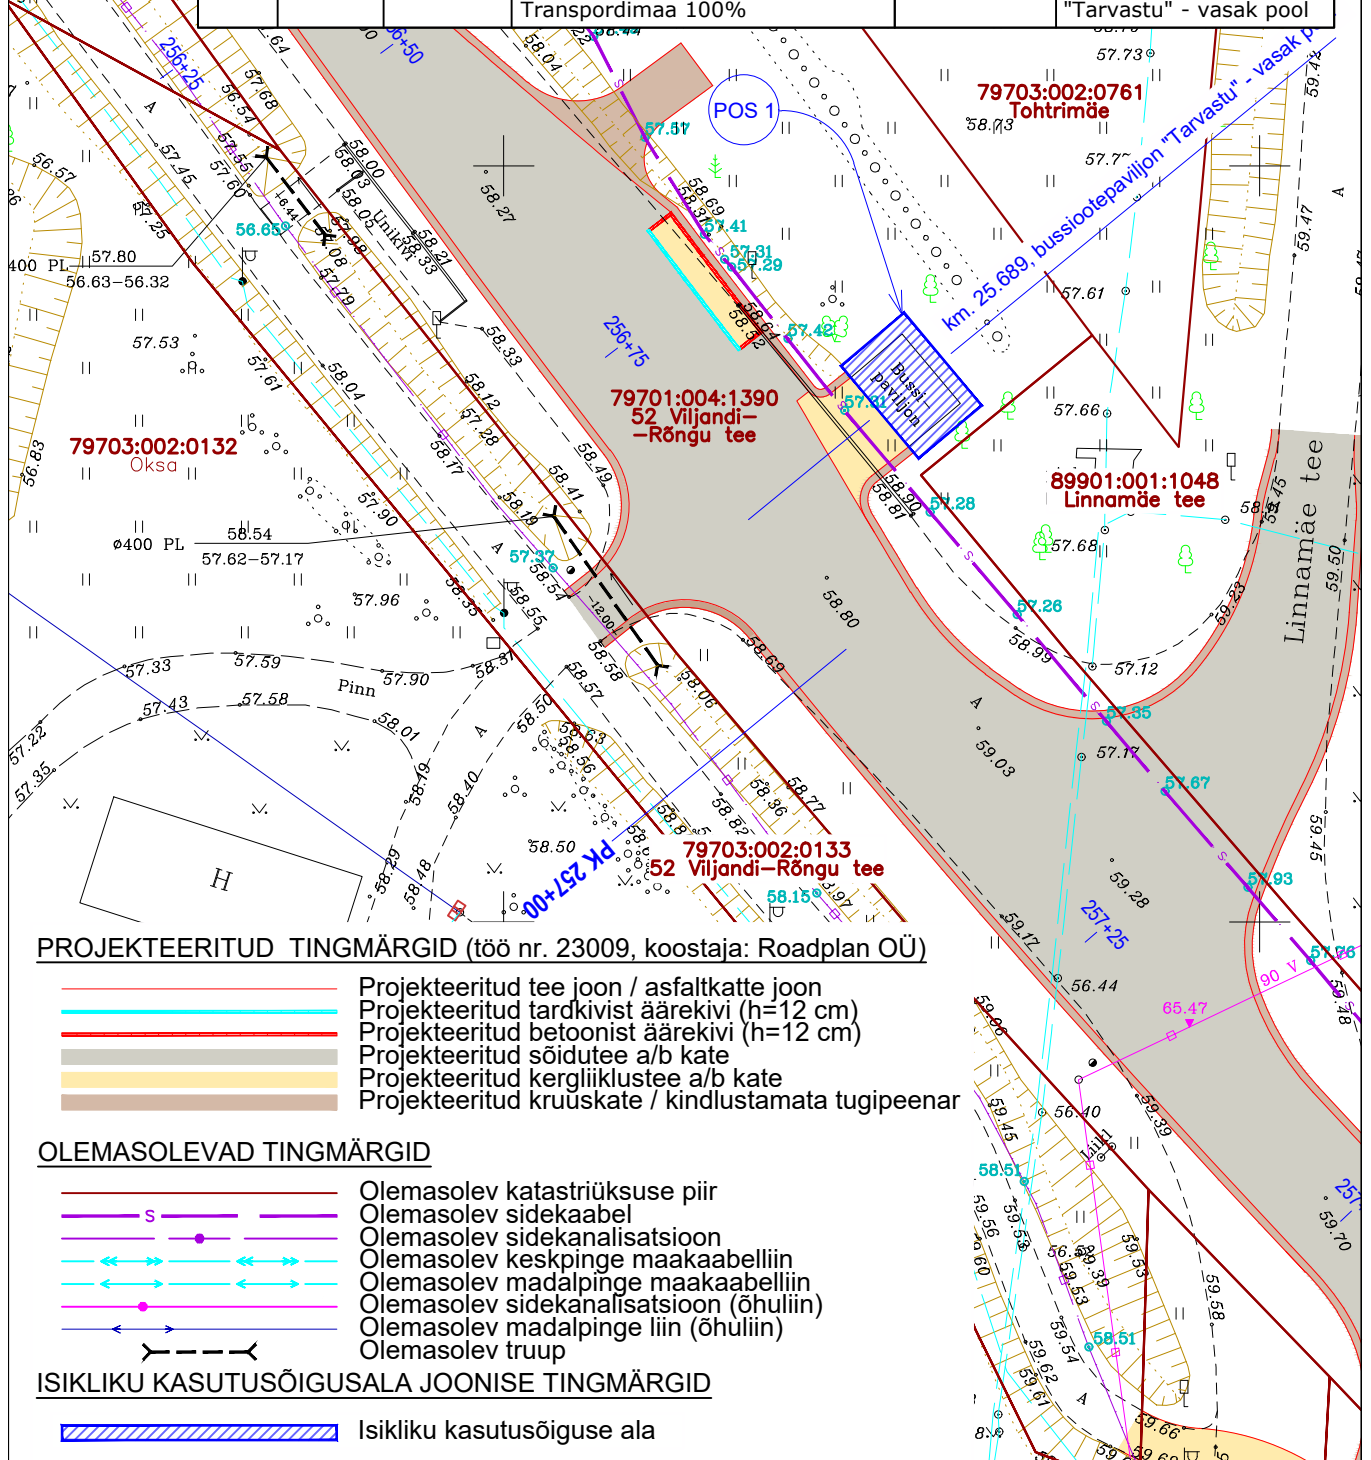

PROJEKTEERITUD TINGMÄRGID (töö nr. 23009, koostaja: Roadplan OÜ)

- Projekteeritud tee joon / asfaltkatte joon
- Projekteeritud tärkivist äärekivi (h=12 cm)
- Projekteeritud betoonist äärekivi (h=12 cm)
- Projekteeritud sõidutee a/b kate
- Projekteeritud kergliiklustee a/b kate
- Projekteeritud kruuskate / kindlustamata tugipeenar

OLEMASOLEVAD TINGMÄRGID

- Olemasolev katastriüksuse piir
- Olemasolev sidekaabel
- Olemasolev sidekanalisatsioon
- Olemasolev keskpinge maakaabelliin
- Olemasolev madalpinge maakaabelliin
- Olemasolev sidekanalisatsioon (õhuliin)
- Olemasolev madalpinge liin (õhuliin)
- Olemasolev trüüp

ISIKLIKU KASUTUSÕIGUSALA JOONISE TINGMÄRGID

- Isikliku kasutusõiguse ala

| | | | | | | | | |
|---|--|--|--|--|-----------------------------|------------------|--|--------------------------|
|  Majandustegevuste nr. EEP003385 | | | AS TREV-2 Grupp Teemeistri tn 2, Tallinn 10916 Tel 677 6500, www.trev2.ee | | Töö nr 25-101-011 | Leht 1 | Lehti 1 | |
| PROJEKTJUHT | | | Riho Tahker | | Projekt | | Riigitee 52 Viljandi-Rõngu km 25,093 – 41,42 Mustla – Kaubi lõik | Möötkava 1:500 |
| JOONESTAJA | | | Magnar Mäekivi | | Asukoht | | Riigitee nr 52 Viljandi-Rõngu km 25,093 - 41,42 | |
| KONTROLLIJA | | | | | Joonis | | Isikliku kasutusõiguse joonis, km. 25.689 bussiootepaviljon "Tarvastu" - vasak pool | |
| Tellija | | | Transpordiamet | | Stadium | | | |
| 17.07.25 | | | Fail: IKÕ.dwg | | | | | |