


# ISIKLIKU KASUTUSÕIGUSE SEADMISE PLAAN, M 1:500

## Vambola bussipeatus

Riigitee 52 Viljandi - Rõngu tee, km. 28,784 (vasakul pool),

Soe küla, Viljandi vald, Viljandi maakond

Jrk nr.	IKÕ ala Pos nr. (plaanil)	Kinnistu registriosa number	Katastriüksuse tunnus, nimi ja sihtotstarve;	Ala pindala ruutmeetrites m <sup>2</sup>	Kasutusõiguse ala rajatis
1	Pos 1	24251250	89901:001:2799 52 Viljandi - Rõngu tee Transpordimaa 100%	23	km. 28.784 bussiootepaviljon "Vambola" - vasak pool

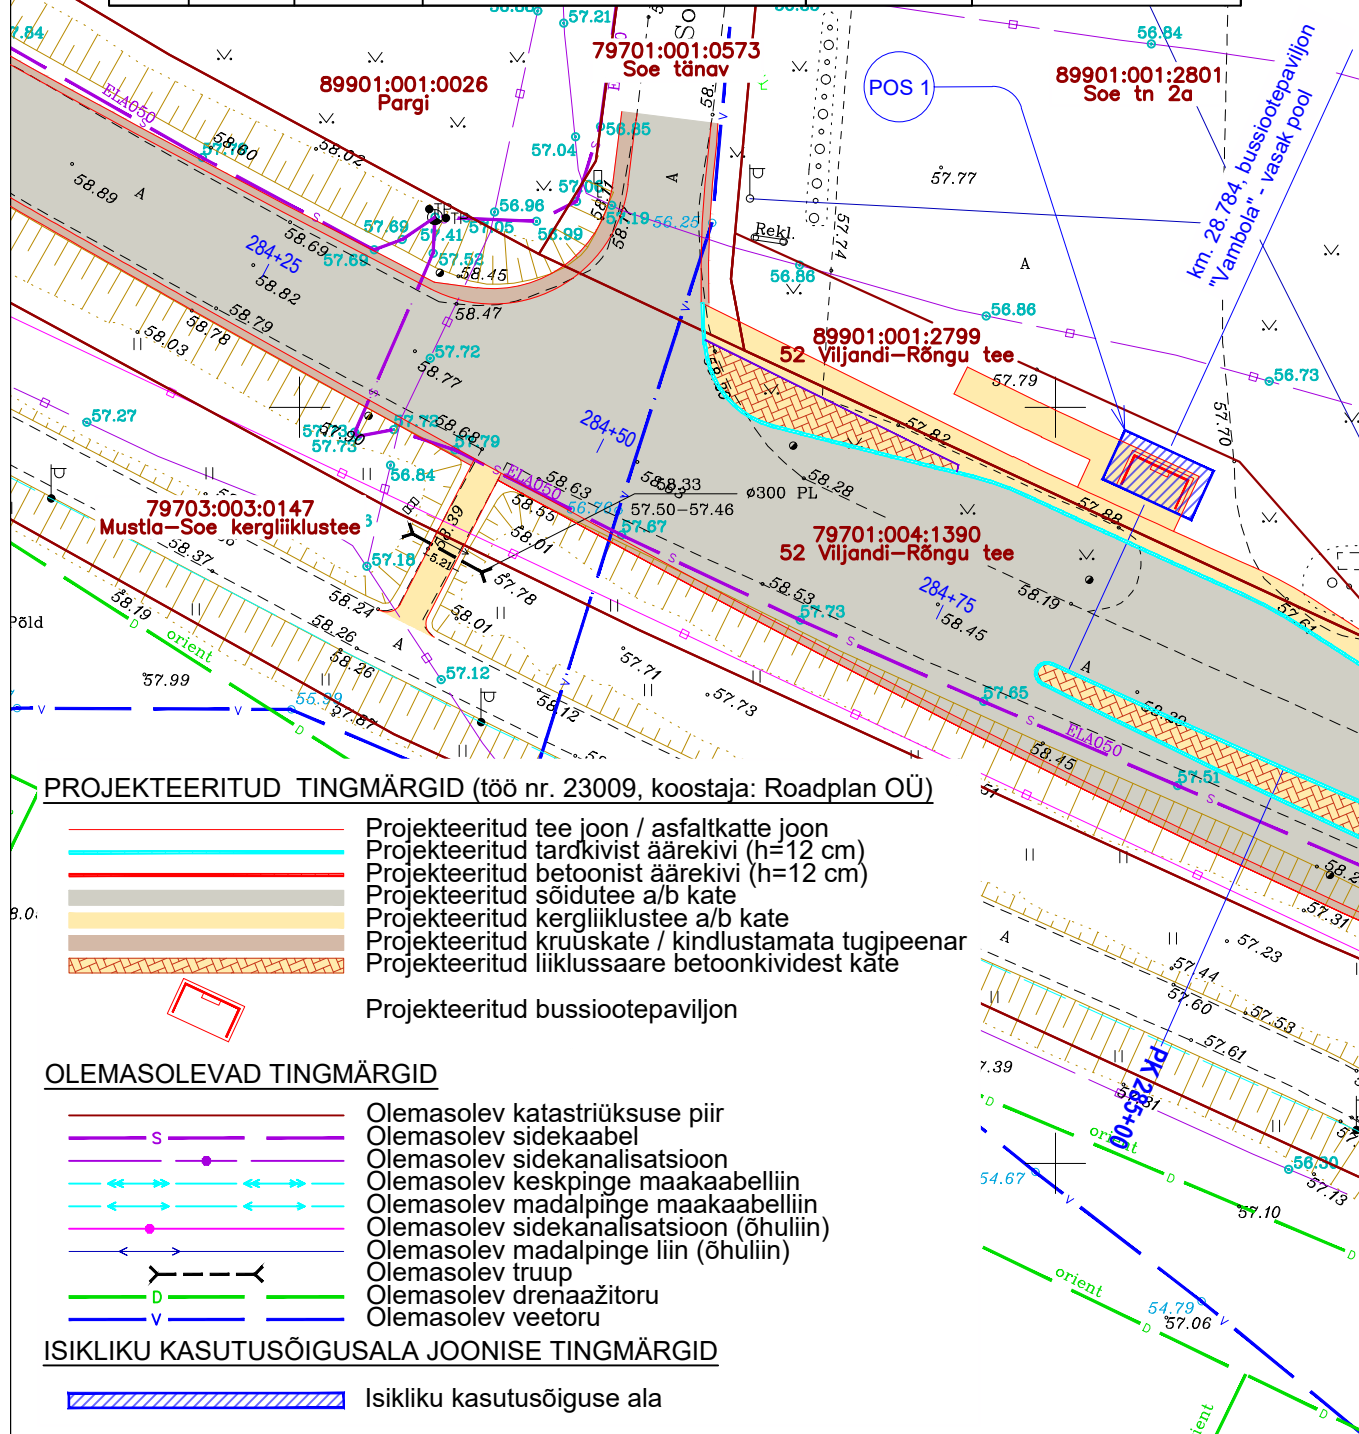

 Majandustegevuste nr. EEP003385			AS TREV-2 Grupp Teemeistri tn 2, Tallinn 10916 Tel 677 6500, www.trev2.ee		Töö nr <b>25-101-011</b>		Leht <b>1</b>		Lehti <b>1</b>				
PROJEKTJUHT			Riho Tahker		Projekt		Riigitee 52 Viljandi-Rõngu km 25,093 – 41,42 Mustla – Kaubi lõik				Möötkava <b>1:500</b>		
JOONESTAJA			Magnar Mäekivi		Asukoht		Riigitee nr 52 Viljandi-Rõngu km 25,093 - 41,42						
KONTROLLIJA					Joonis		Isikliku kasutusõiguse joonis, km. 28.784 bussiootepaviljon "Vambola" - vasak pool					Stadium	
Tellija			Transpordiamet										
17.07.25			Fail: IKÕ.dwg										