


Isikliku kasutusõiguse seadmise plaan


IKÕ ala pos nr	Registriosi nr, KV kood	Katastriüksuse tunnus, nimi ja sihtotstarve	Ala pindala (m2)
1	10373950, KV76205	35201:001:0158; 11265 Valkla-Haapse tee transpordimaa	1311

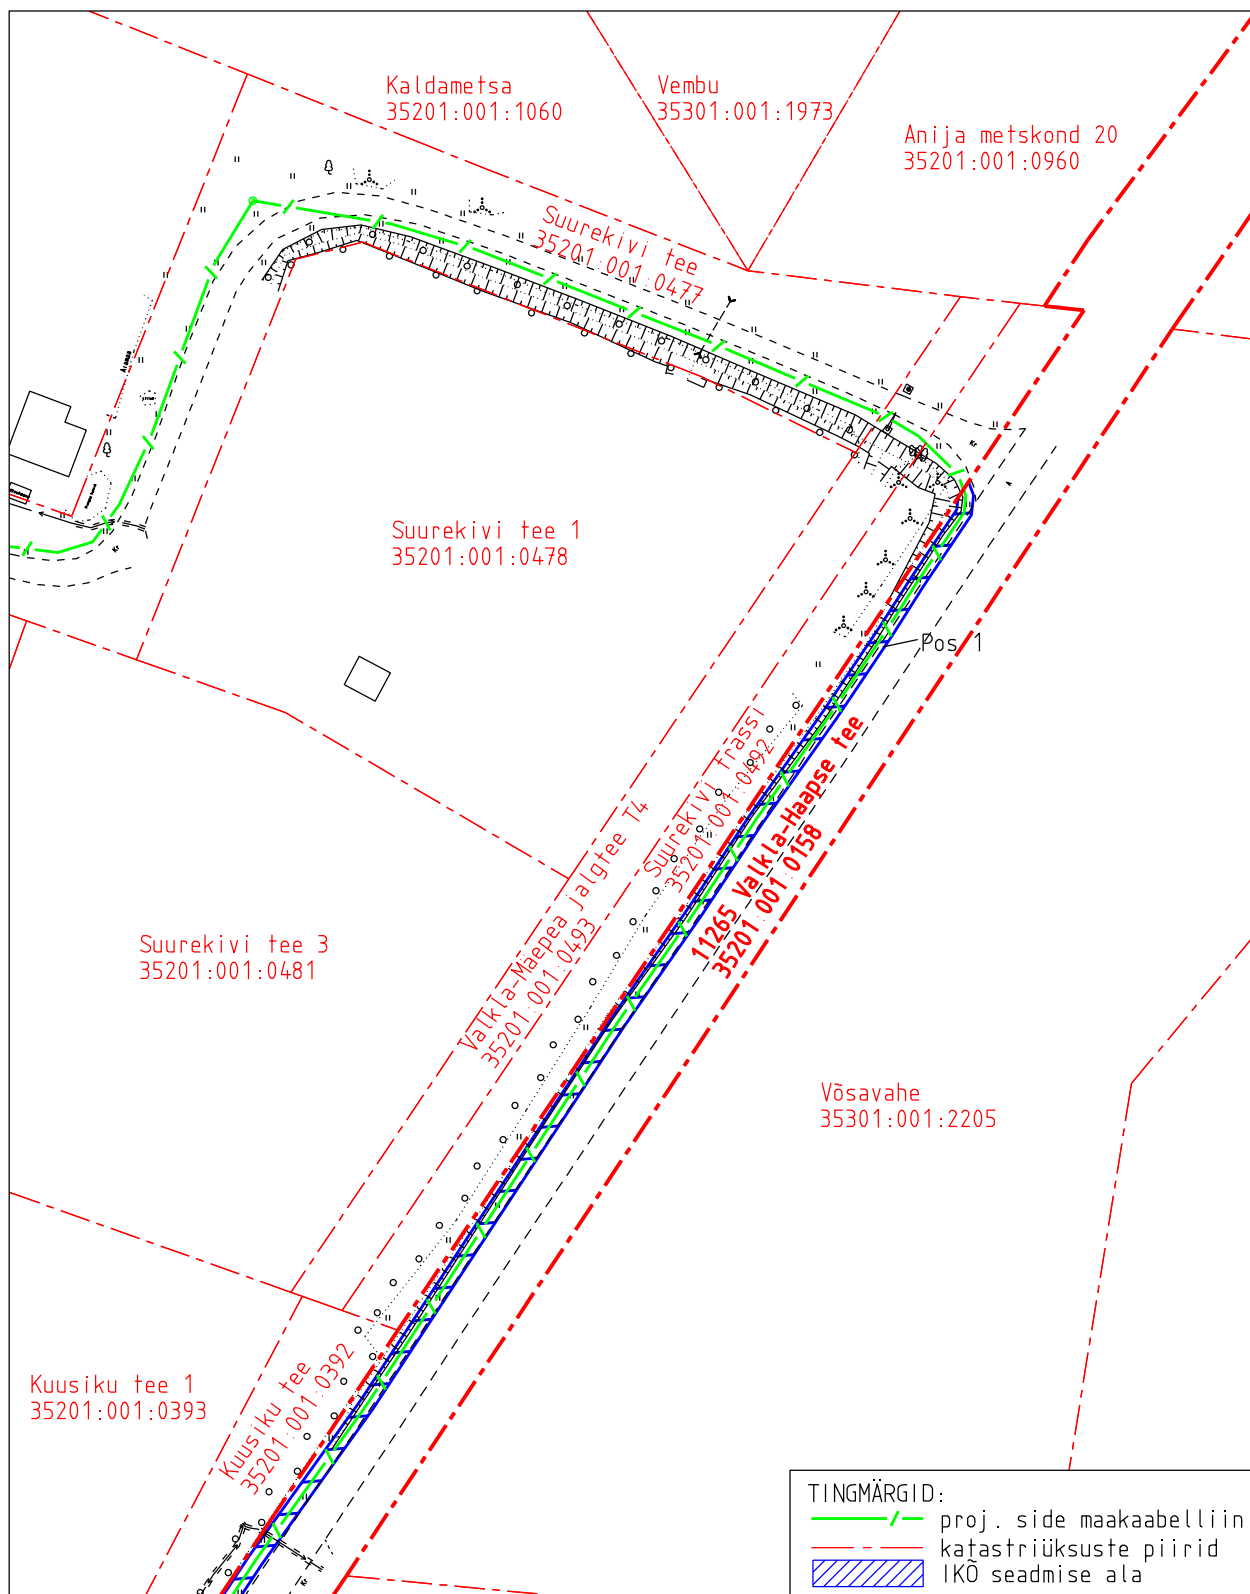

Projekti nimetus Valkla küla Rednet sidevõrk				Töö nr 15162P
Projekti koostaja Kirjanurk OÜ	Plaani koostaja A. Jankovskaja	Mõõtkava 1:1000	Leht 3-1	Kuupäev 08.10.2026

Isikliku kasutusõiguse seadmise plaan


IKÕ ala pos nr	Registriosaka nr, KV kood	Katastriüksuse tunnus, nimi ja sihtotstarve	Ala pindala (m2)
1	10373950, KV76205	35201:001:0158; 11265 Valkla-Haapse tee transpordimaa	1311

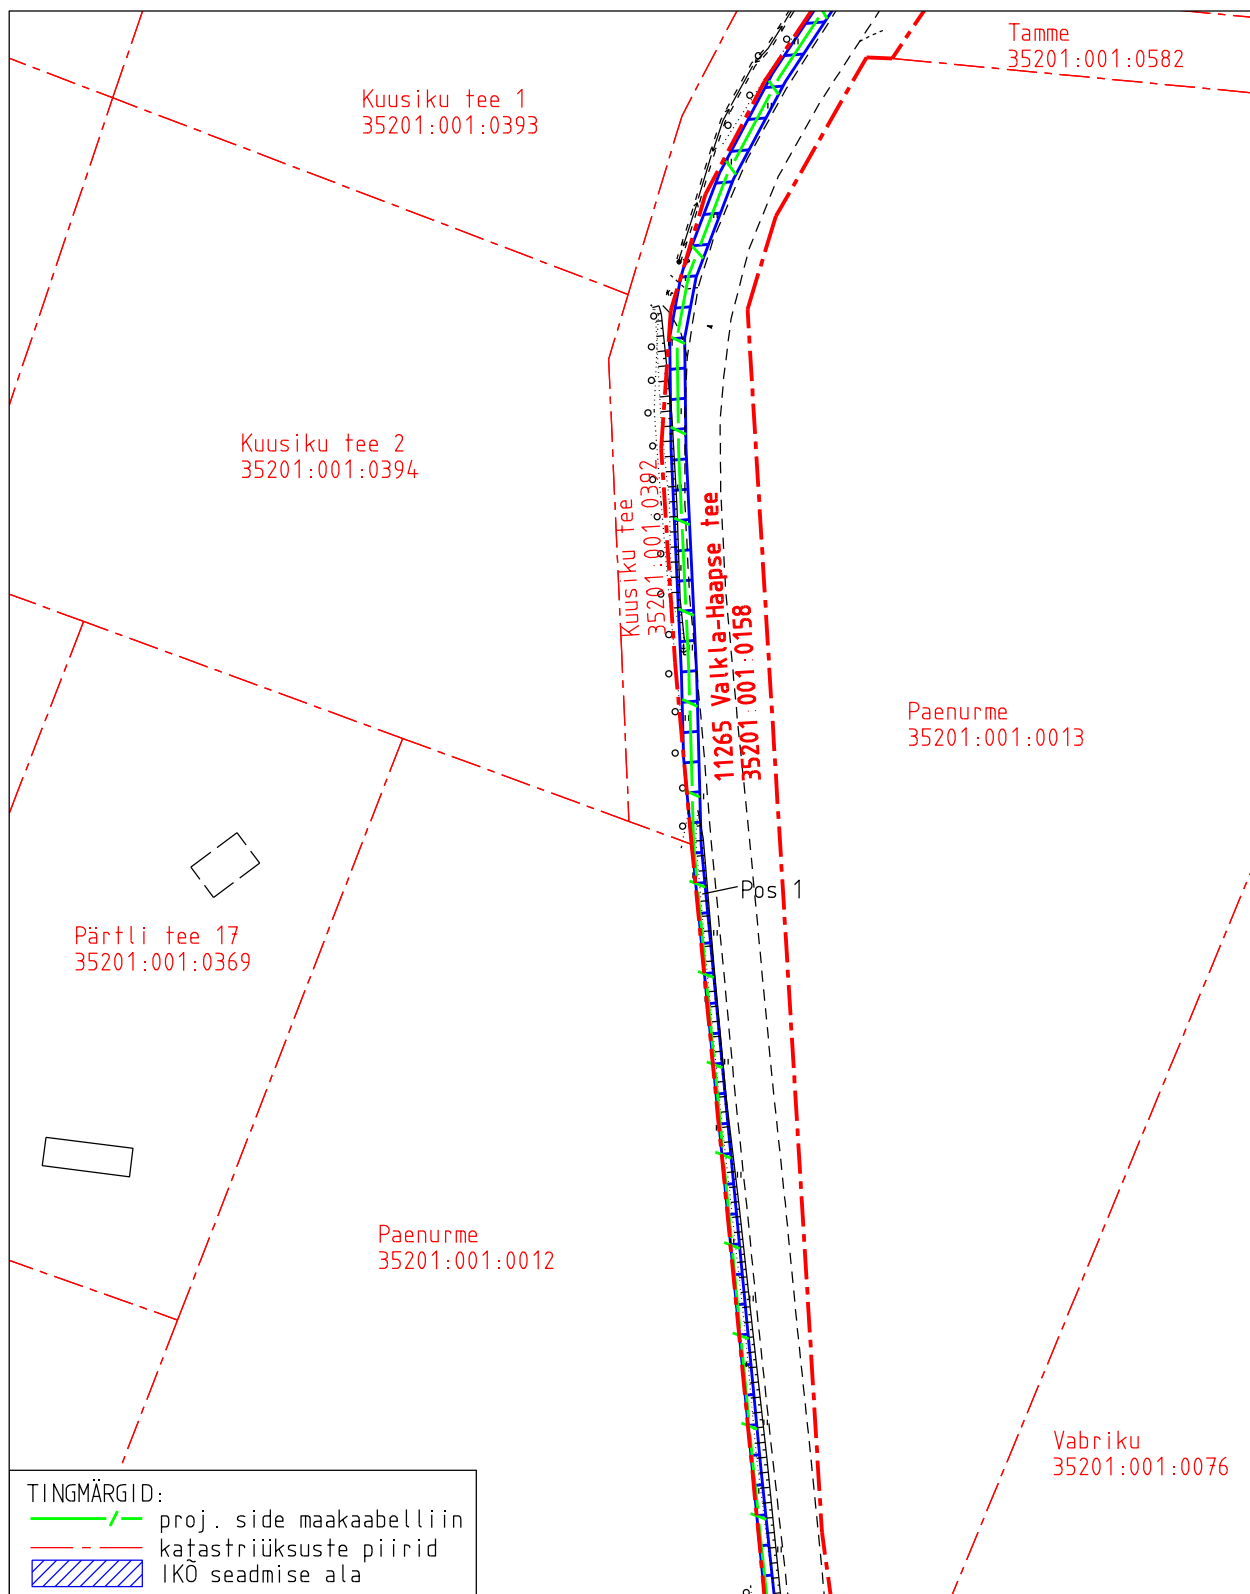

Projekti nimetus Valkla küla Rednet sidevõrk				Töö nr 15162P
Projekti koostaja Kirjanurk OÜ	Plaani koostaja A. Jankovskaja	Mõõtkava 1:1000	Leht 3-2	Kuupäev 08.10.2026

Isikliku kasutusõiguse seadmise plaan


IKO ala pos nr	Registriosaka nr, KV kood	Katastriüksuse tunnus, nimi ja sihtotstarve	Ala pindala (m2)
1	10373950, KV76205	35201:001:0158; 11265 Valkla-Haapse tee transpordimaa	1311

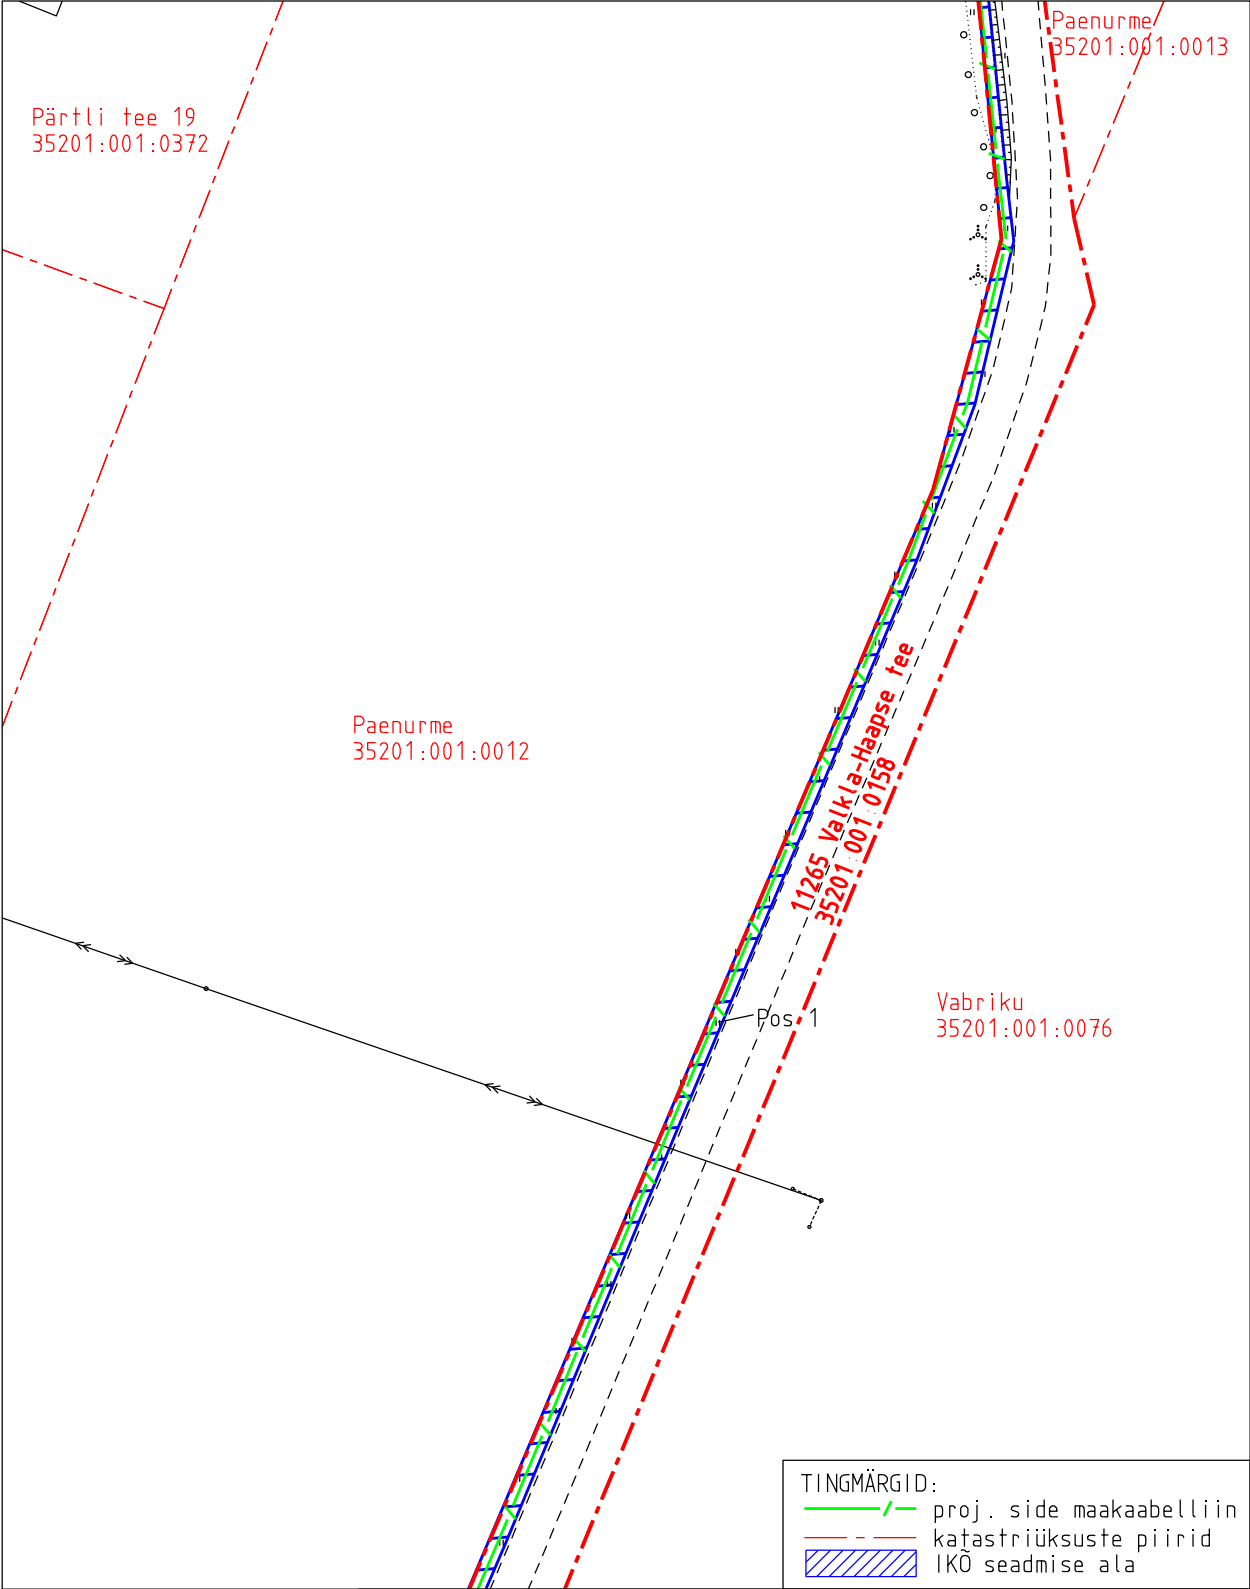

Projekti nimetus Valkla küla Rednet sidevõrk		Töö nr 15162P	
Projekti koostaja Kirjanurk OÜ	Plaani koostaja A. Jankovskaja	Mõõtkava 1:1000	Leht 3-3
		Kuupäev 08.10.2026	

Isikliku kasutusõiguse seadmise plaan

IKÕ ala pos nr	Registriosaka nr, KV kood	Katastriüksuse tunnus, nimi ja sihtotstarve	Ala pindala (m2)
1	10373950, KV76205	35201:001:0158; 11265 Valkla-Haapse tee transpordimaa	1311

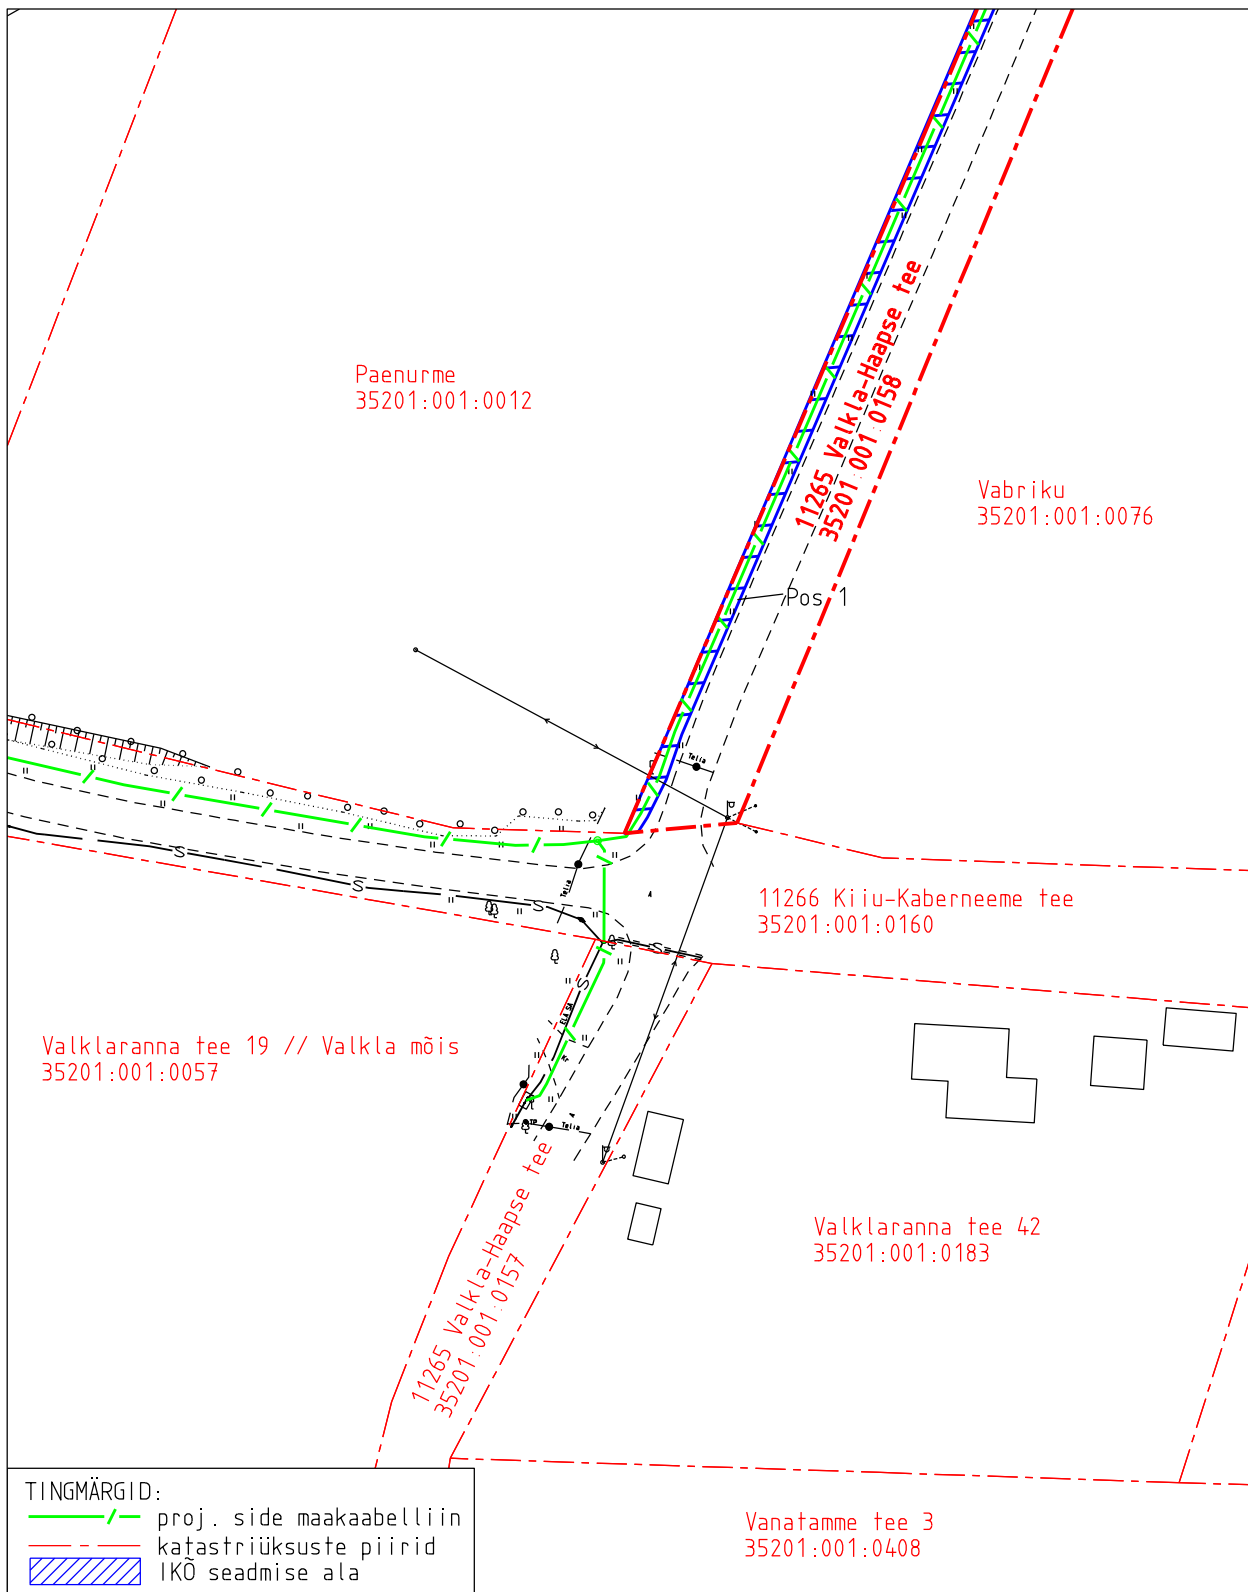

Projekti nimetus Valkla küla Rednet sidevõrk				Töö nr 15162P
Projekti koostaja Kirjanurk OÜ	Plaani koostaja A. Jankovskaja	Mõõtkava 1:1000	Leht 3-4	Kuupäev 08.10.2026