


Isikliku kasutusõiguse seadmise plaan

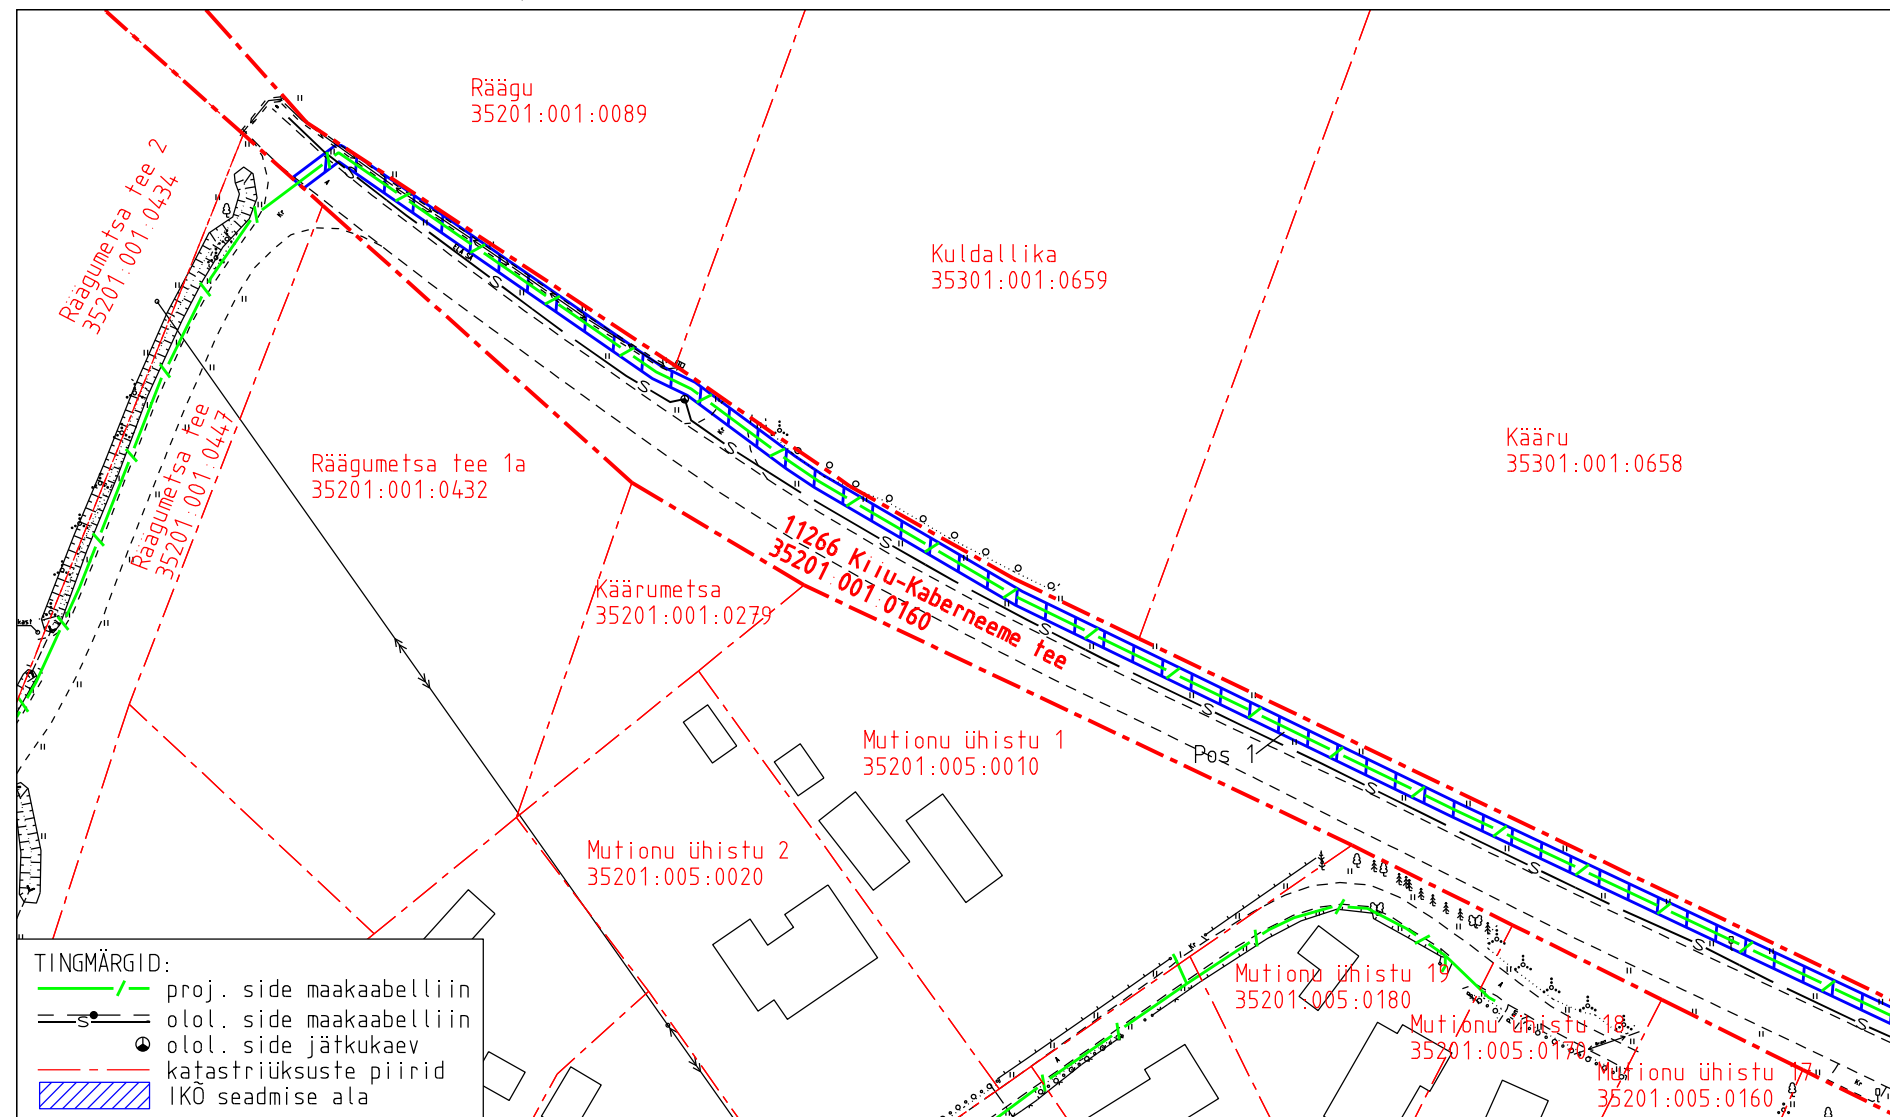

TINGMÄRGID:

- proj. side maakaabelliin
- S— olol. side maakaabelliin
- olol. side jätkukaev
- katastriüksuste piirid
- IKO seadmise ala

IKO ala pos nr	Registriosi nr, KV kood	Katastriüksuse tunnus, nimi ja sihtotstarve	Ala pindala (m2)
1	10010750, KV76207	35201:001:0160; 11266 Kiiu-Kaberneeme tee transpordimaa	1425

Projekti nimetus Valkla küla Rednet sidevõrk				Töö nr 15162P	
Projekti koostaja Kirjanurk OÜ	Plaani koostaja A. Jankovskaja	Mõõtkava 1:1000	Leht 1-1	Kuupäev 08.10.2026	

11266 Kivu-Kaberneeme tee

35201:001:0160

Mutionu ühistu 15
35201:005:0140

Mutionu ühistu 14
35201:005:0250

Mutionu ühistu 26
35201:005:0001

Mutionu ühistu 27
35201:005:0002

Käärü
35301:001:0658


TINGMÄRGID:

- proj. side maakaabelliin
- proj. sidekaev
- olol. side maakaabelliin
- katastriüksuste piirid
- IKO seadmise ala

IKÕ ala pos nr	Registriosaja nr, KV kood	Katastriüksuse tunnus, nimi ja sihtotstarve	Ala pindala (m ²)
1	10010750, KV76207	B5201:001:0160; 11266 Kiiu-Kaberneeme tee transpordimaa	1425

Projekti nimetus Valkla küla Rednet sidevõrk				Töö nr 15162P
Projekti koostaja Kirjanurk OÜ	Plaani koostaja A. Jankovskaja	Mõõtkava 1:1000	Leht 1-2	Kuupäev 08.10.2026


Isikliku kasutusõiguse seadmise plaan

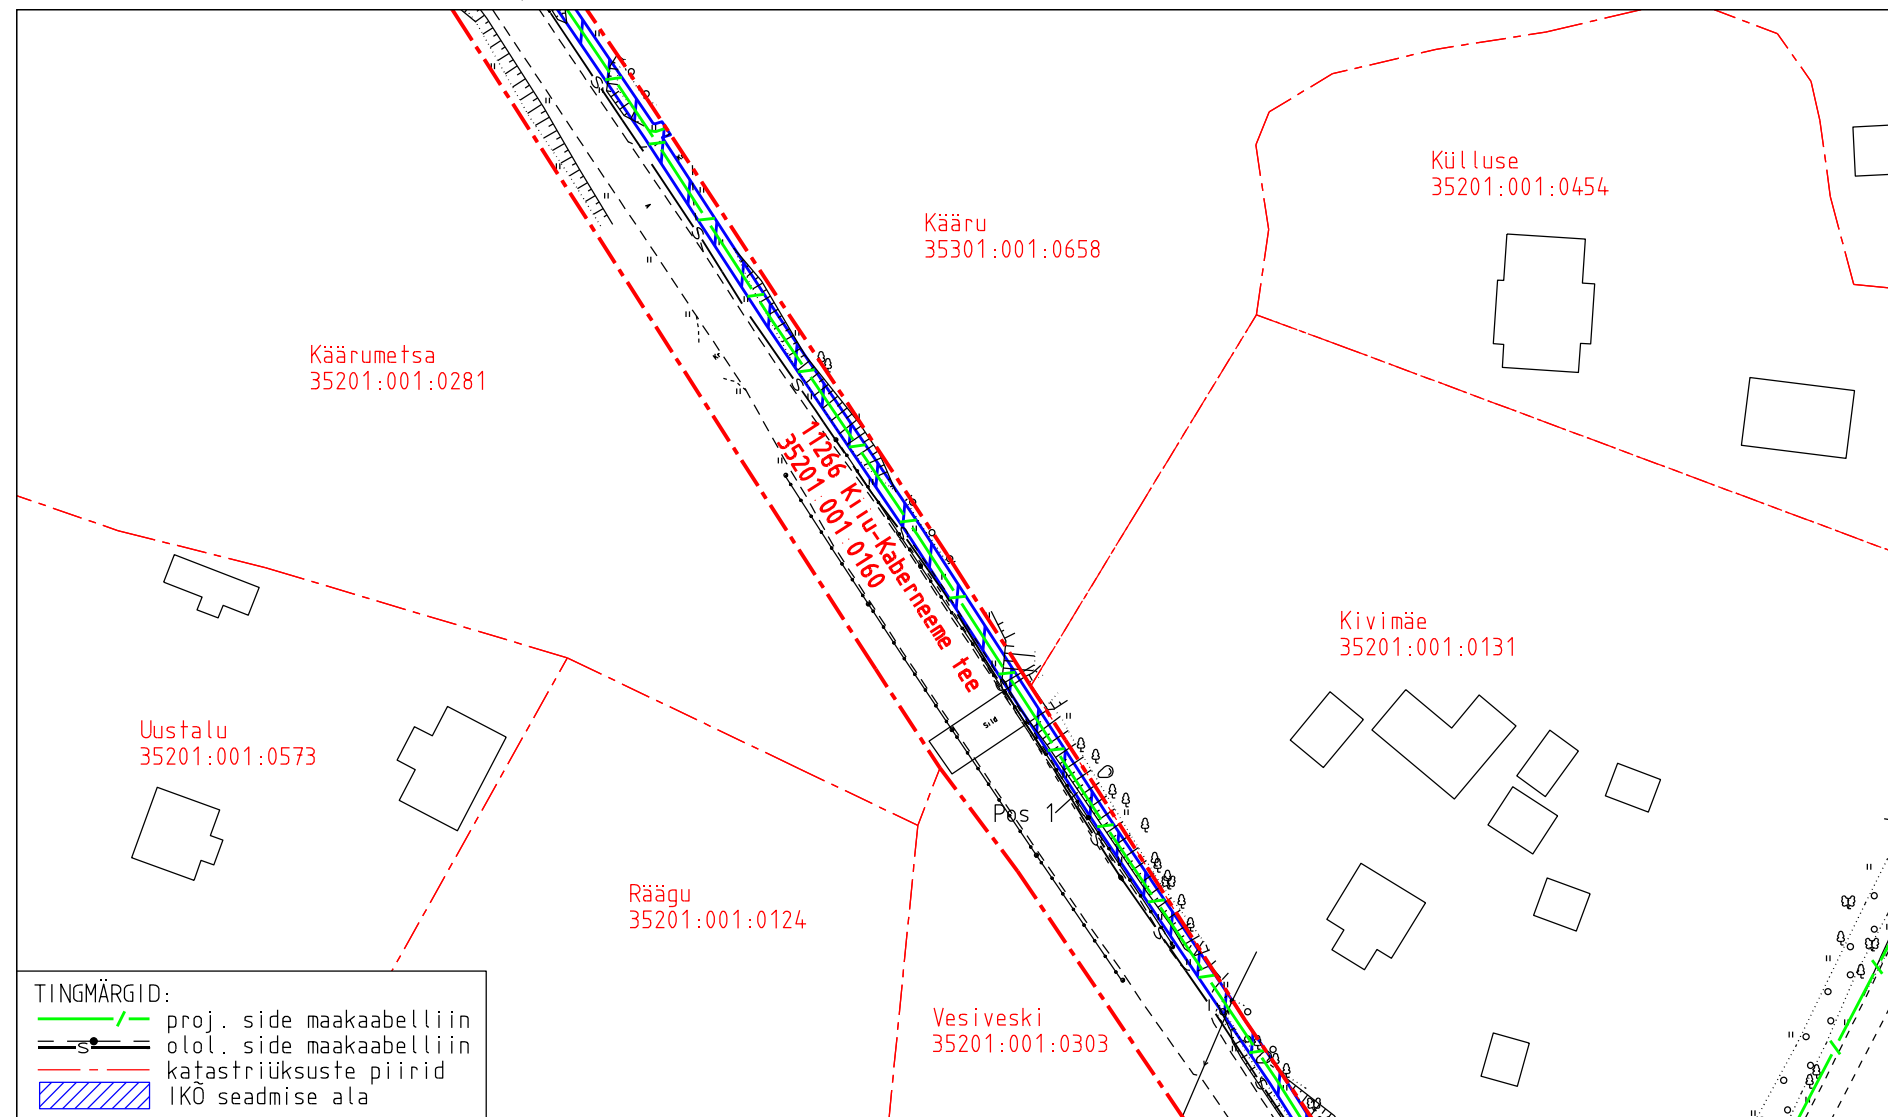

IKÕ ala pos nr	Registriosi nr, KV kood	Katastriüksuse tunnus, nimi ja sihtotstarve	Ala pindala (m2)
1	10010750, KV76207	35201:001:0160; 11266 Kiiu-Kaberneeme tee transpordimaa	1425

Projekti nimetus Valkla küla Rednet sidevõrk				Töö nr 15162P
Projekti koostaja Kirjanurk OÜ	Plaani koostaja A. Jankovskaja	Mõõtkava 1:1000	Leht 1-3	Kuupäev 08.10.2026


Isikliku kasutusõiguse seadmise plaan

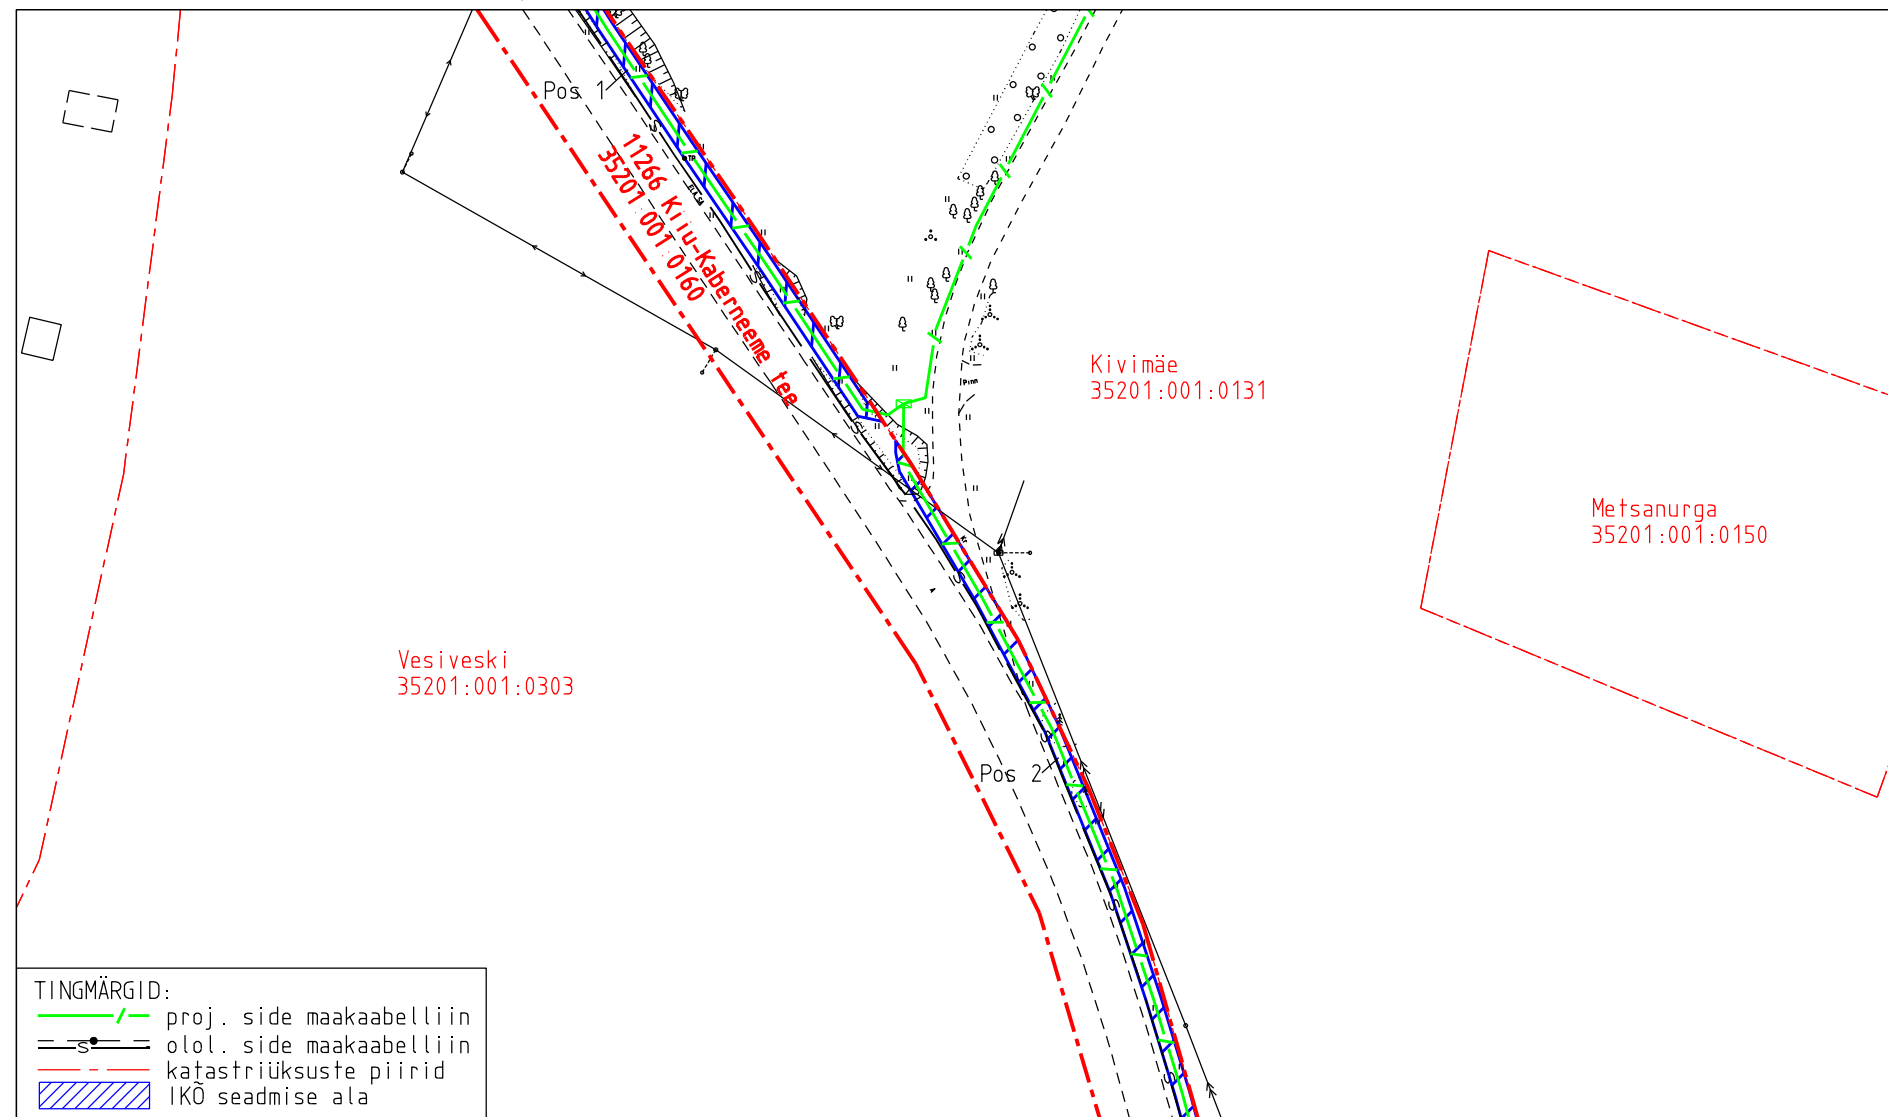

IKÕ ala pos nr	Registriosaka nr, KV kood	Katastriüksuse tunnus, nimi ja sihtotstarve	Ala pindala (m2)
1	10010750, KV76207	35201:001:0160; 11266 Kiiu-Kaberneeme tee transpordimaa	1425
2	10010750, KV76207	35201:001:0160; 11266 Kiiu-Kaberneeme tee transpordimaa	699

Projekti nimetus Valkla küla Rednet sidevõrk				Töö nr 15162P
Projekti koostaja Kirjanurk OÜ	Plaani koostaja A. Jankovskaja	Mõõtkava 1:1000	Leht 1-4	Kuupäev 08.10.2026


Isikliku kasutusõiguse seadmise plaan

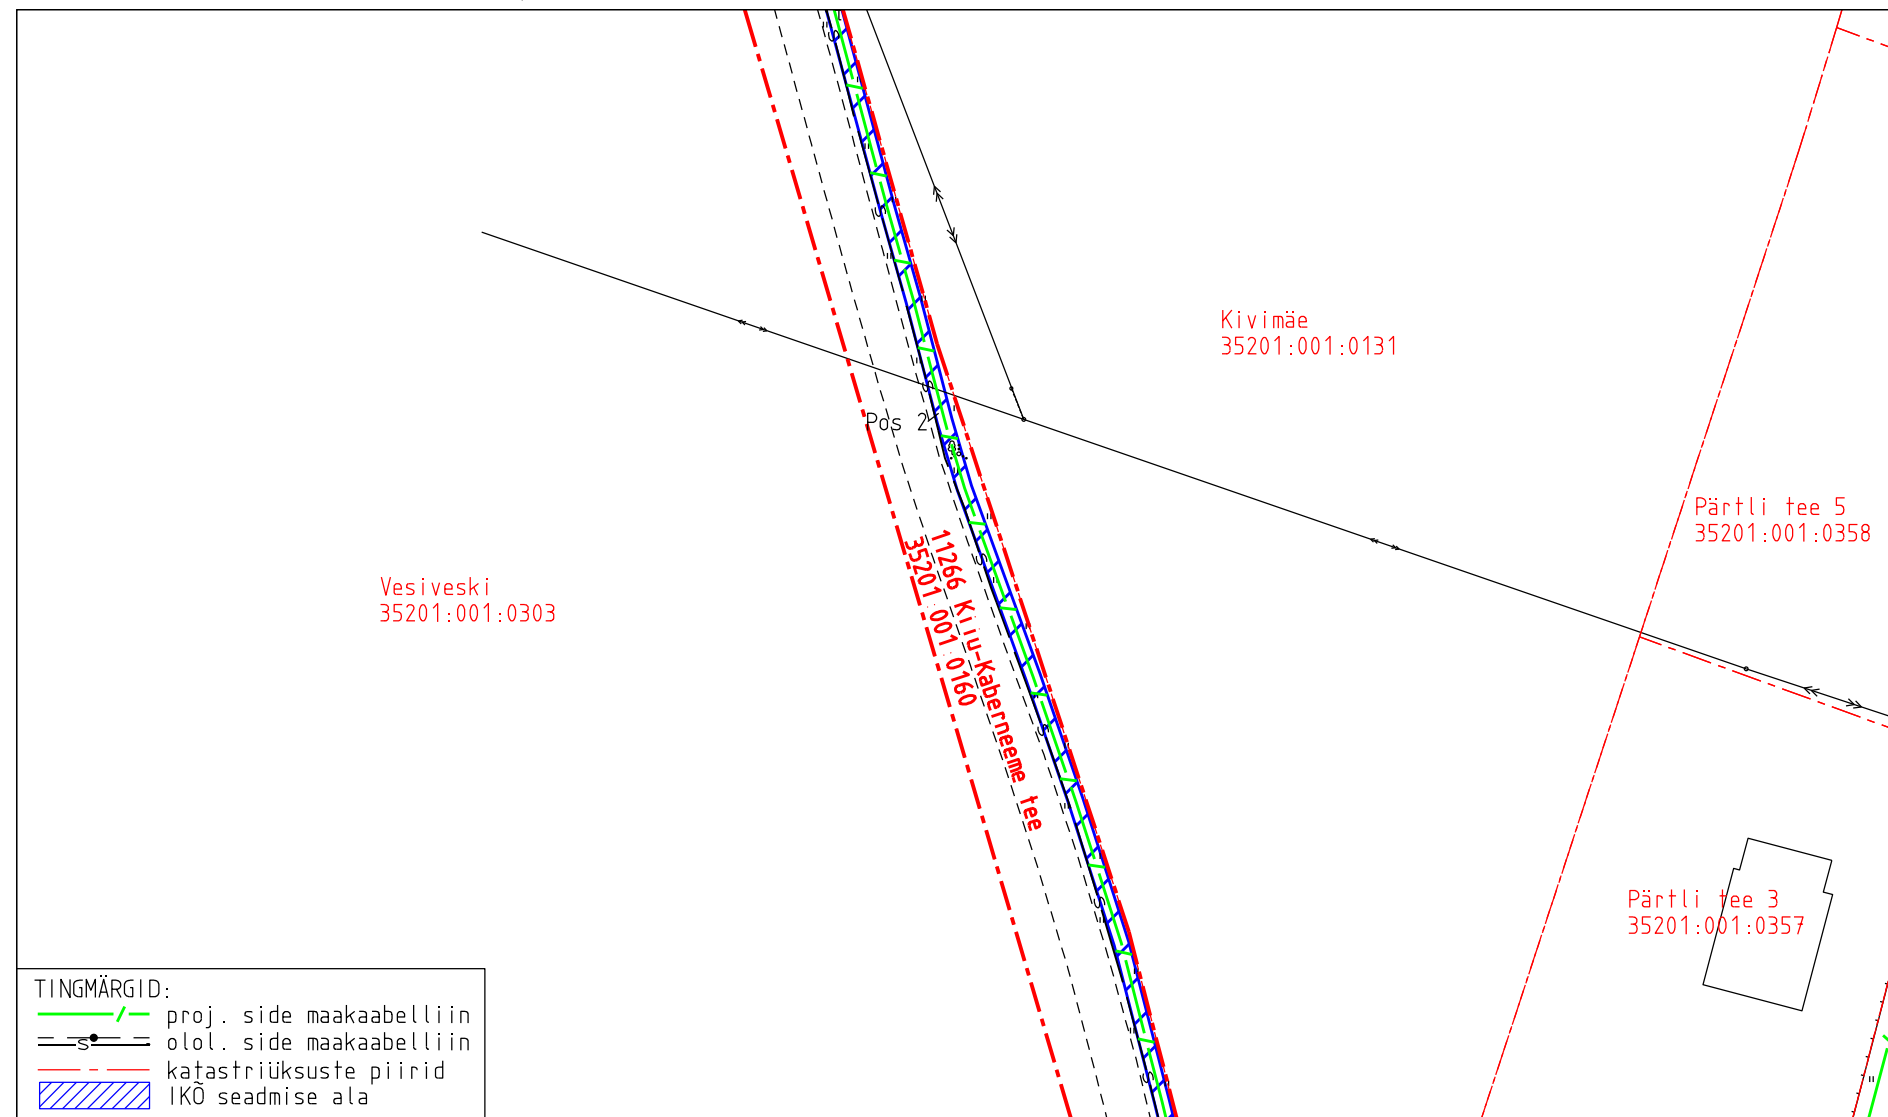

IKÕ ala pos nr	Registriosi nr, KV kood	Katastriüksuse tunnus, nimi ja sihtotstarve	Ala pindala (m2)
2	10010750, KV76207	35201:001:0160; 11266 Kiiu-Kaberneeme tee transpordimaa	699

Projekti nimetus Valkla küla Rednet sidevõrk				Töö nr 15162P
Projekti koostaja Kirjanurk OÜ	Plaani koostaja A.Jankovskaja	Mõõtkava 1:1000	Leht 1-5	Kuupäev 08.10.2026


Isikliku kasutusõiguse seadmise plaan

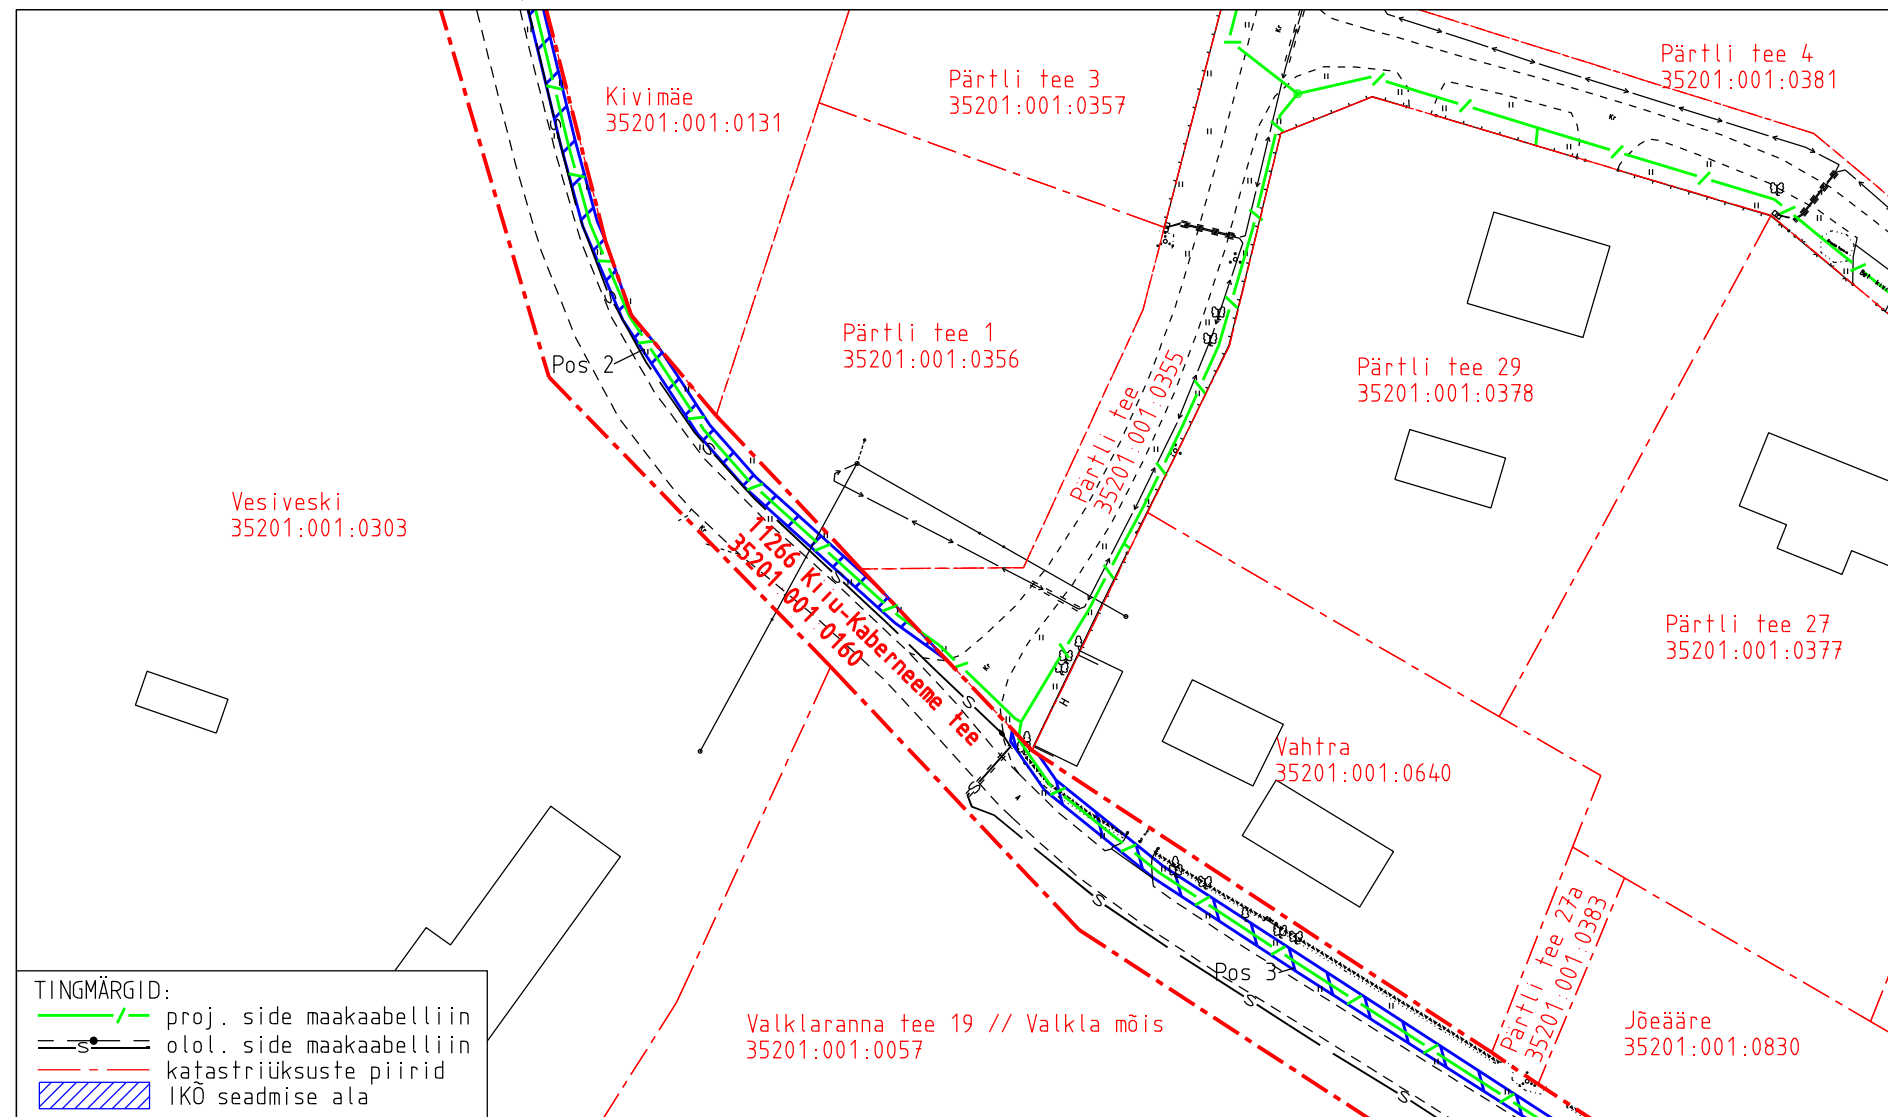

IKO ala pos nr	Registriosi nr, KV kood	Katastriüksuse tunnus, nimi ja sihtotstarve	Ala pindala (m2)
2	10010750, KV76207	35201:001:0160; 11266 Kiiu-Kaberneeme tee transpordimaa	699
3	10010750, KV76207	35201:001:0160; 11266 Kiiu-Kaberneeme tee transpordimaa	590

Projekti nimetus Valkla küla Rednet sidevõrk				Töö nr 15162P
Projekti koostaja Kirjanurk OÜ	Plaani koostaja A.Jankovskaja	Mõõtkava 1:1000	Leht 1-6	Kuupäev 08.10.2026

Isikliku kasutusõiguse seadmise plaan

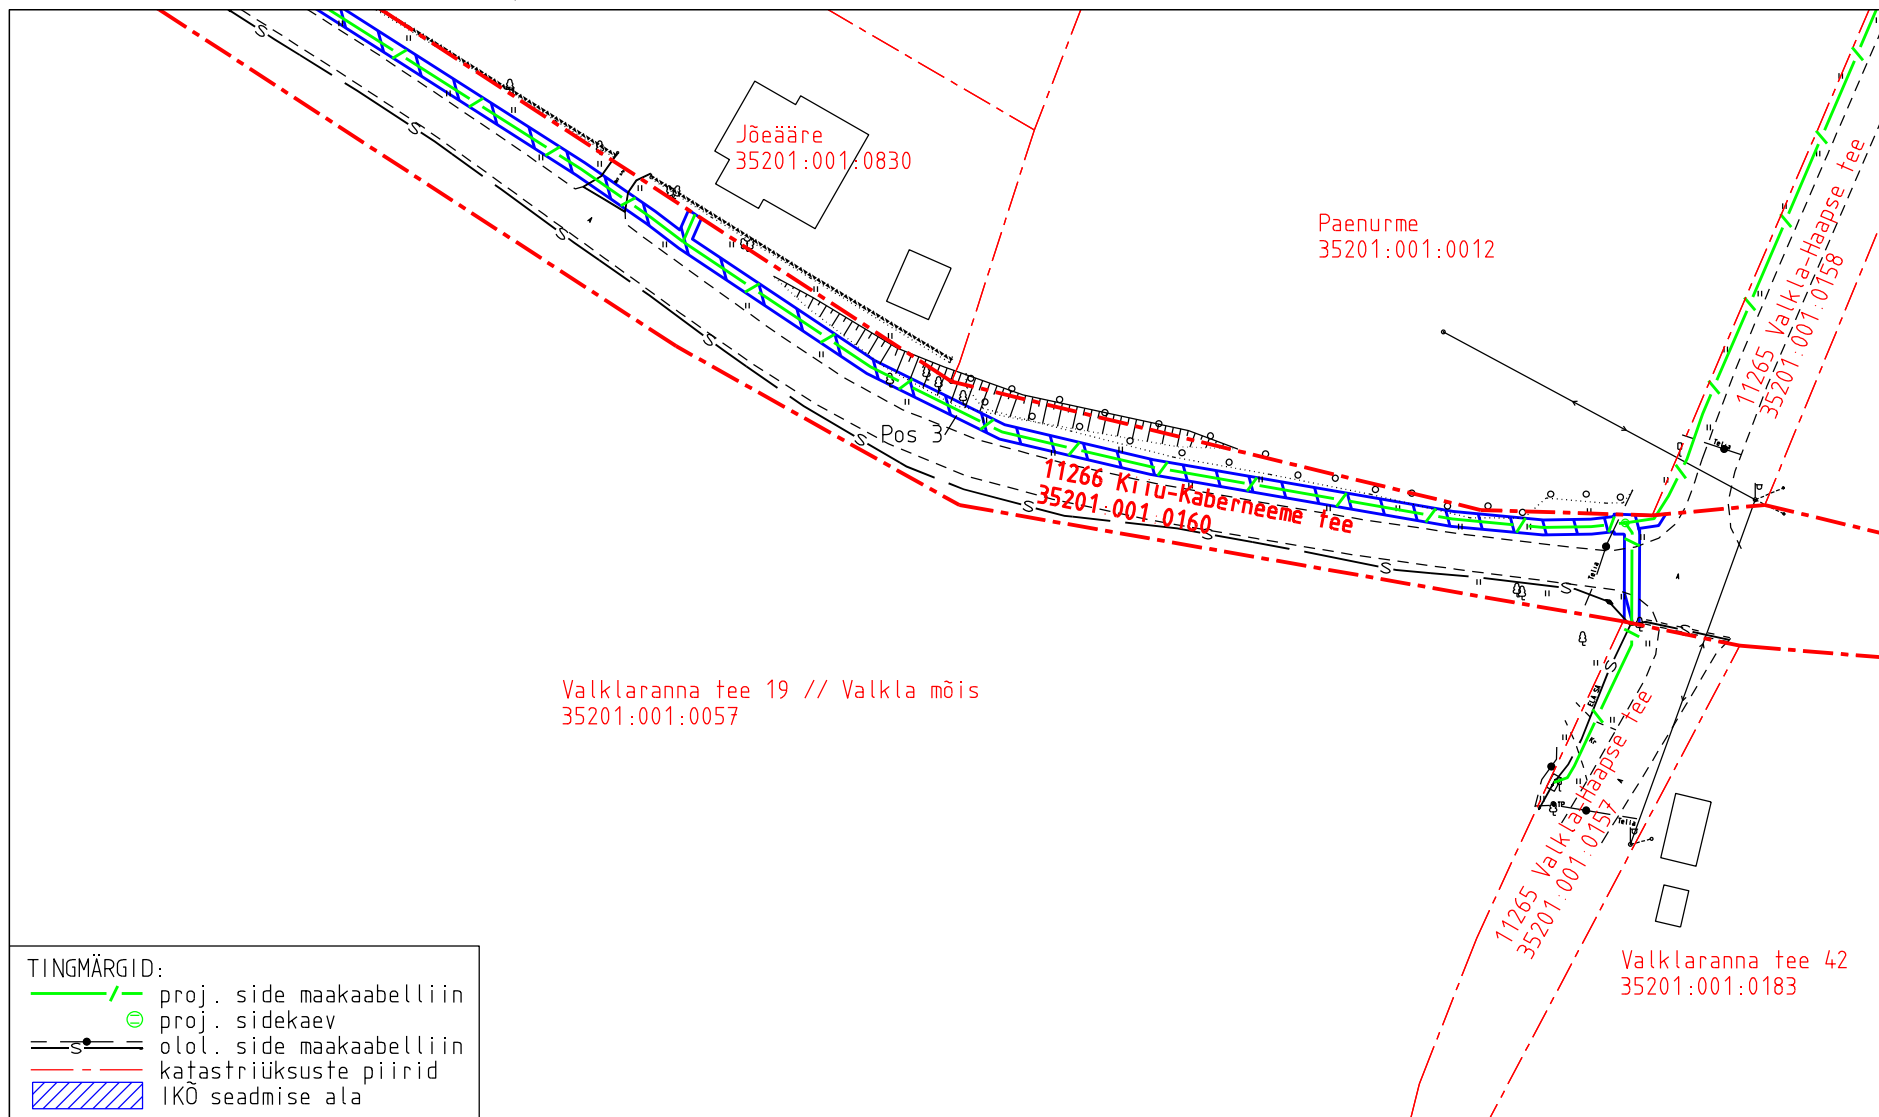

TINGMÄRGID:

- /— proj. side maakaabelliin
- ⊖ proj. sidekaev
- s— olol. side maakaabelliin
- katastriüksuste piirid
- IKO seadmise ala

IKO ala pos nr	Registriosi nr, KV kood	Katastriüksuse tunnus, nimi ja sihtotstarve	Ala pindala (m2)
3	10010750, KV76207	35201:001:0160; 11266 Kiiu-Kaberneeme tee transpordimaa	590

Projekti nimetus Valkla küla Rednet sidevõrk				Töö nr 15162P
Projekti koostaja Kirjanurk OÜ	Plaani koostaja A. Jankovskaja	Mõõtkava 1:1000	Leht 1-7	Kuupäev 08.10.2026