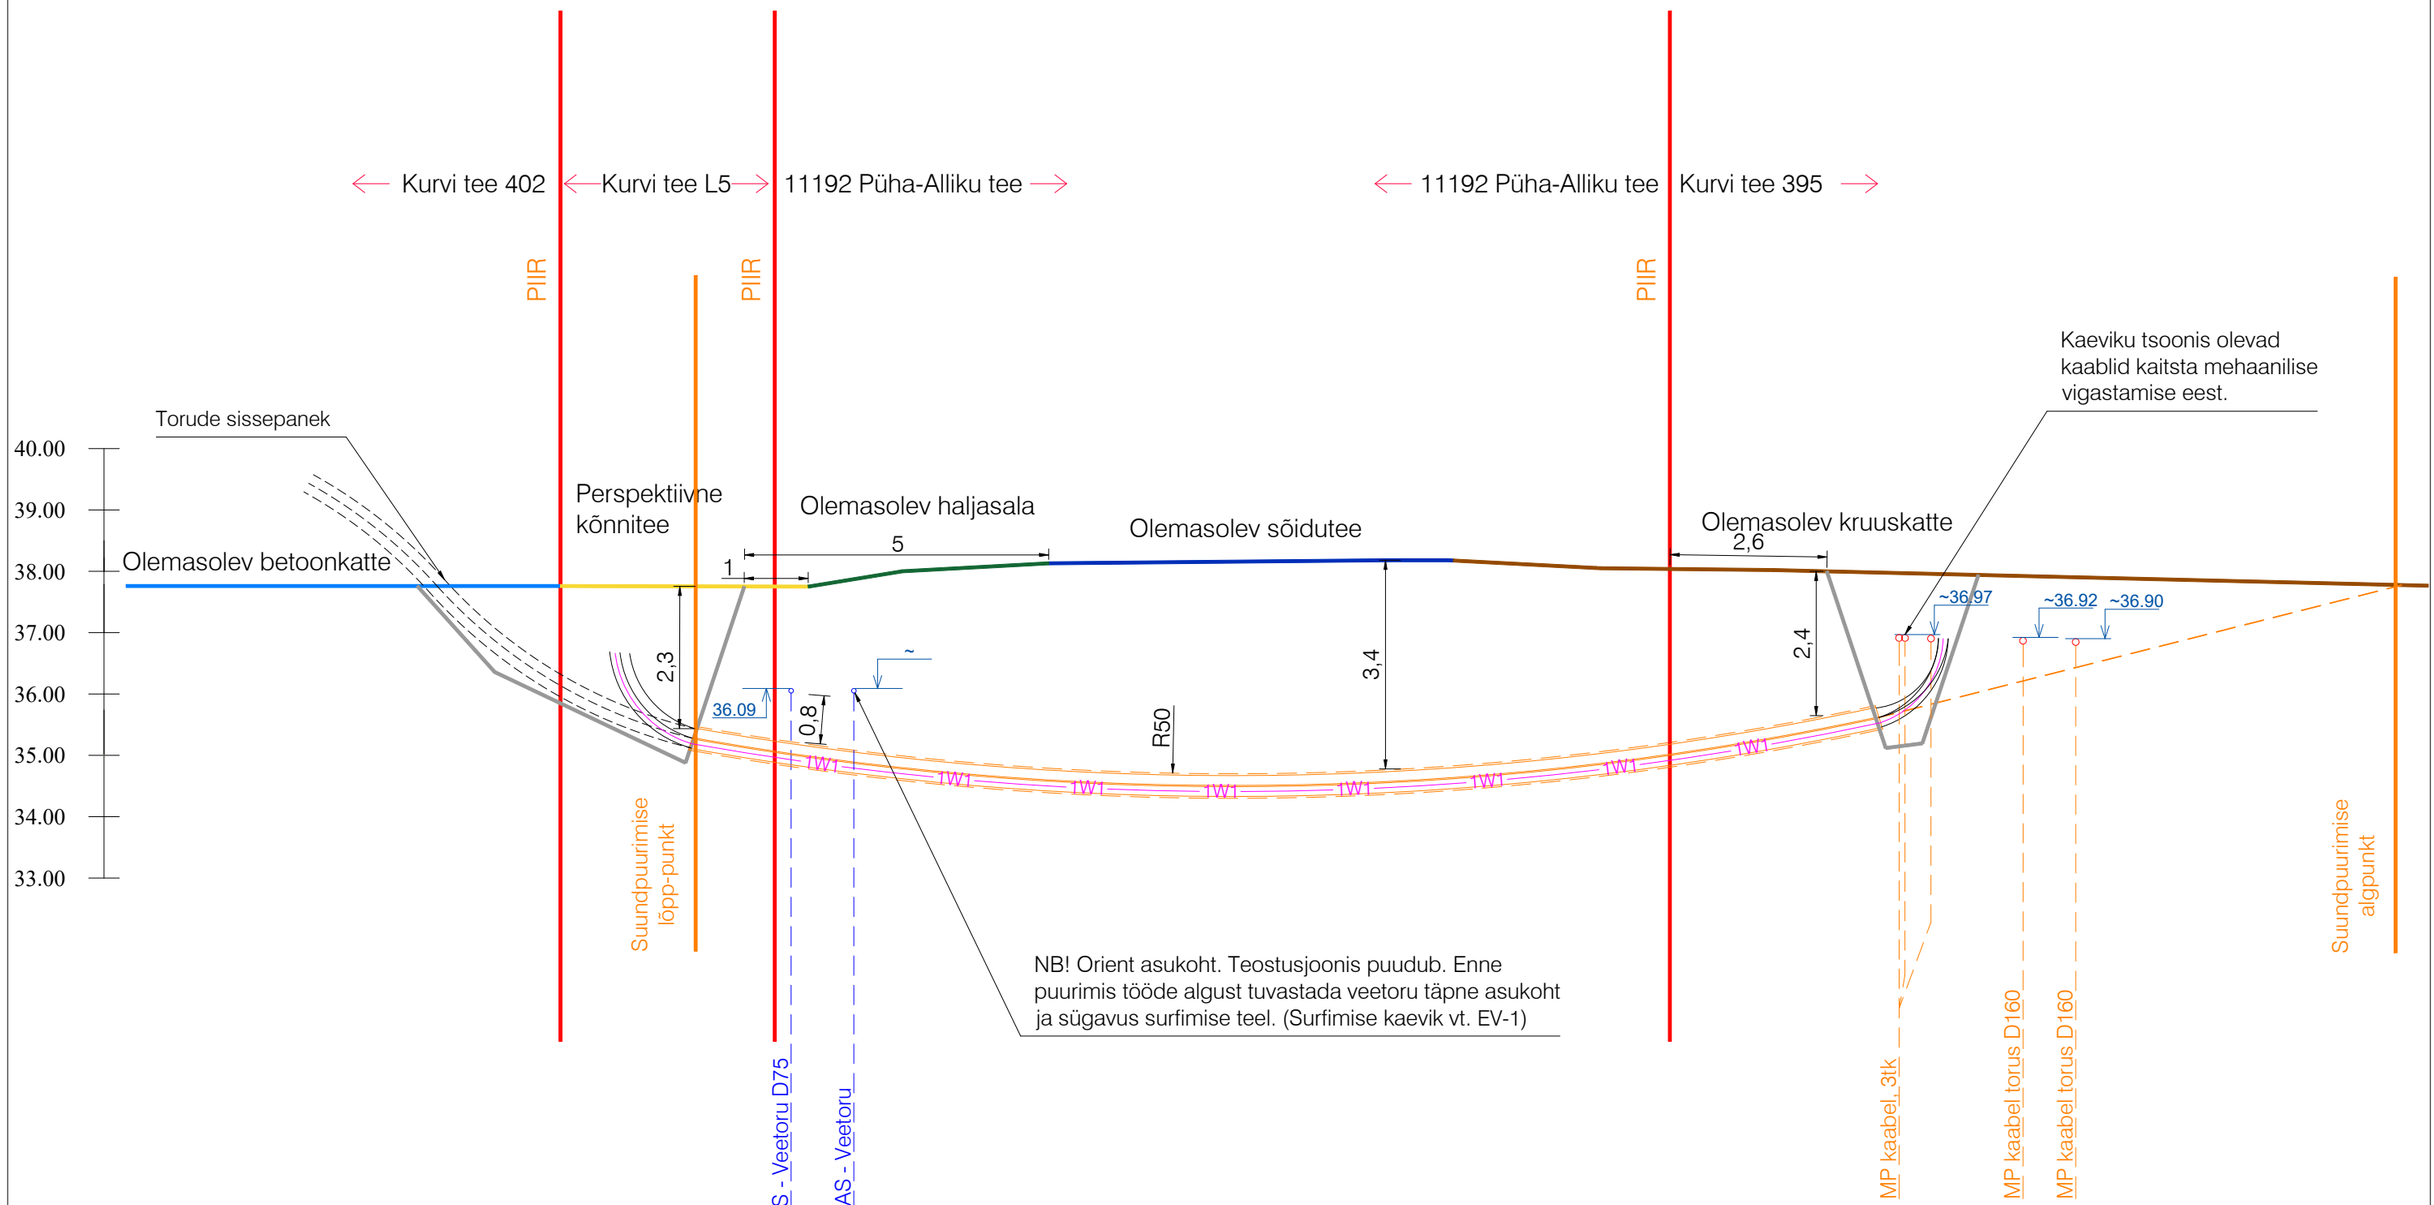


M (hor) 1:100
M (vert) 1:100

MÄRKUSED:

1. Kõrgused EH2000 süsteemis.
2. Olemasolevate, kõigepealt ligikaudse kõrgusmärgiga (~) näidatud, tehnovõrkude paiknemissügavused täpsustada kohapeal enne puurimistööde algust.
3. Kaeviku tsoonis olevad kaablid vajadusel kaitsta mehaanilise vigastamise eest.
4. Elektrikaablite paiknemissügavused näidatud orienteeruvalt.
5. Kinnisel meetodil projekteeritud torude läbimõõdud, arv ja puurimise viisid võivad muuta ehituse käigus. Uut lahendust tuleb eraldi kooskõlastada.
6. Olemasoleva Kovek AS oma veetoru paiknemissügavus näidatud vastavalt AS MERKO INFRA teostusjoonisele (töö nr. EEG000190).
7. NB! Olemasoleva Alliku OS AS-ile kuuluva veetoru teostusjoonis puudub. Enne puurimis tööde algust tuvastada veetoru täpne asukoht surfimise teel. Surfimise võimalik koht on näidatud asendiplaan.

FORMAAT A3 420 x 297 mm

Töö nimetus: Tootmishoonete ja pumpla liitumine madalpingel						Objekti aadress: Liivatee, Alliku küla, Saue vald, Harjumaa	
Tellija: Elektrilevi OÜ			Joonise nimetus: RISTMEVÄLJA JOONIS			pluvo MTR nr. TEL003705	OÜ PLUVO EESTI Värvi tn 4, 10621 Tallinn, Eesti e-mail : info@pluvo.ee www.pluvo.ee
Kontrollis	N. Demeštšenko	05.12.25					
Koostas	N. Demeštšenko	05.12.25					
Töö nr: PL25-55-01	Staadium: TP	Versioon: v01	Joon. nr: AS-4	Mõõtkava: 1:100	Faili nimi: PL255501_TP_EL-6-01_AS-4-Ristmevalja.dwg		Leht: 1/1