











### TINGMÄRGID

-  Kinnistu piir
-  Maantee kaitsevööndi piir
-  0,4 kV kaabelliin
-  0,4 kV õhuliin
-  Proj. 0,4 kV maakaabel kaitsetorus
-  Proj. 0,4 kV maakaabel kaitsetorus
-  Proj. liitumiskilp
-  Proj. masti ja toe asendamine



### MP õhuliini ristumine 25109 Tsooru-Kangsti teega km. 0,01

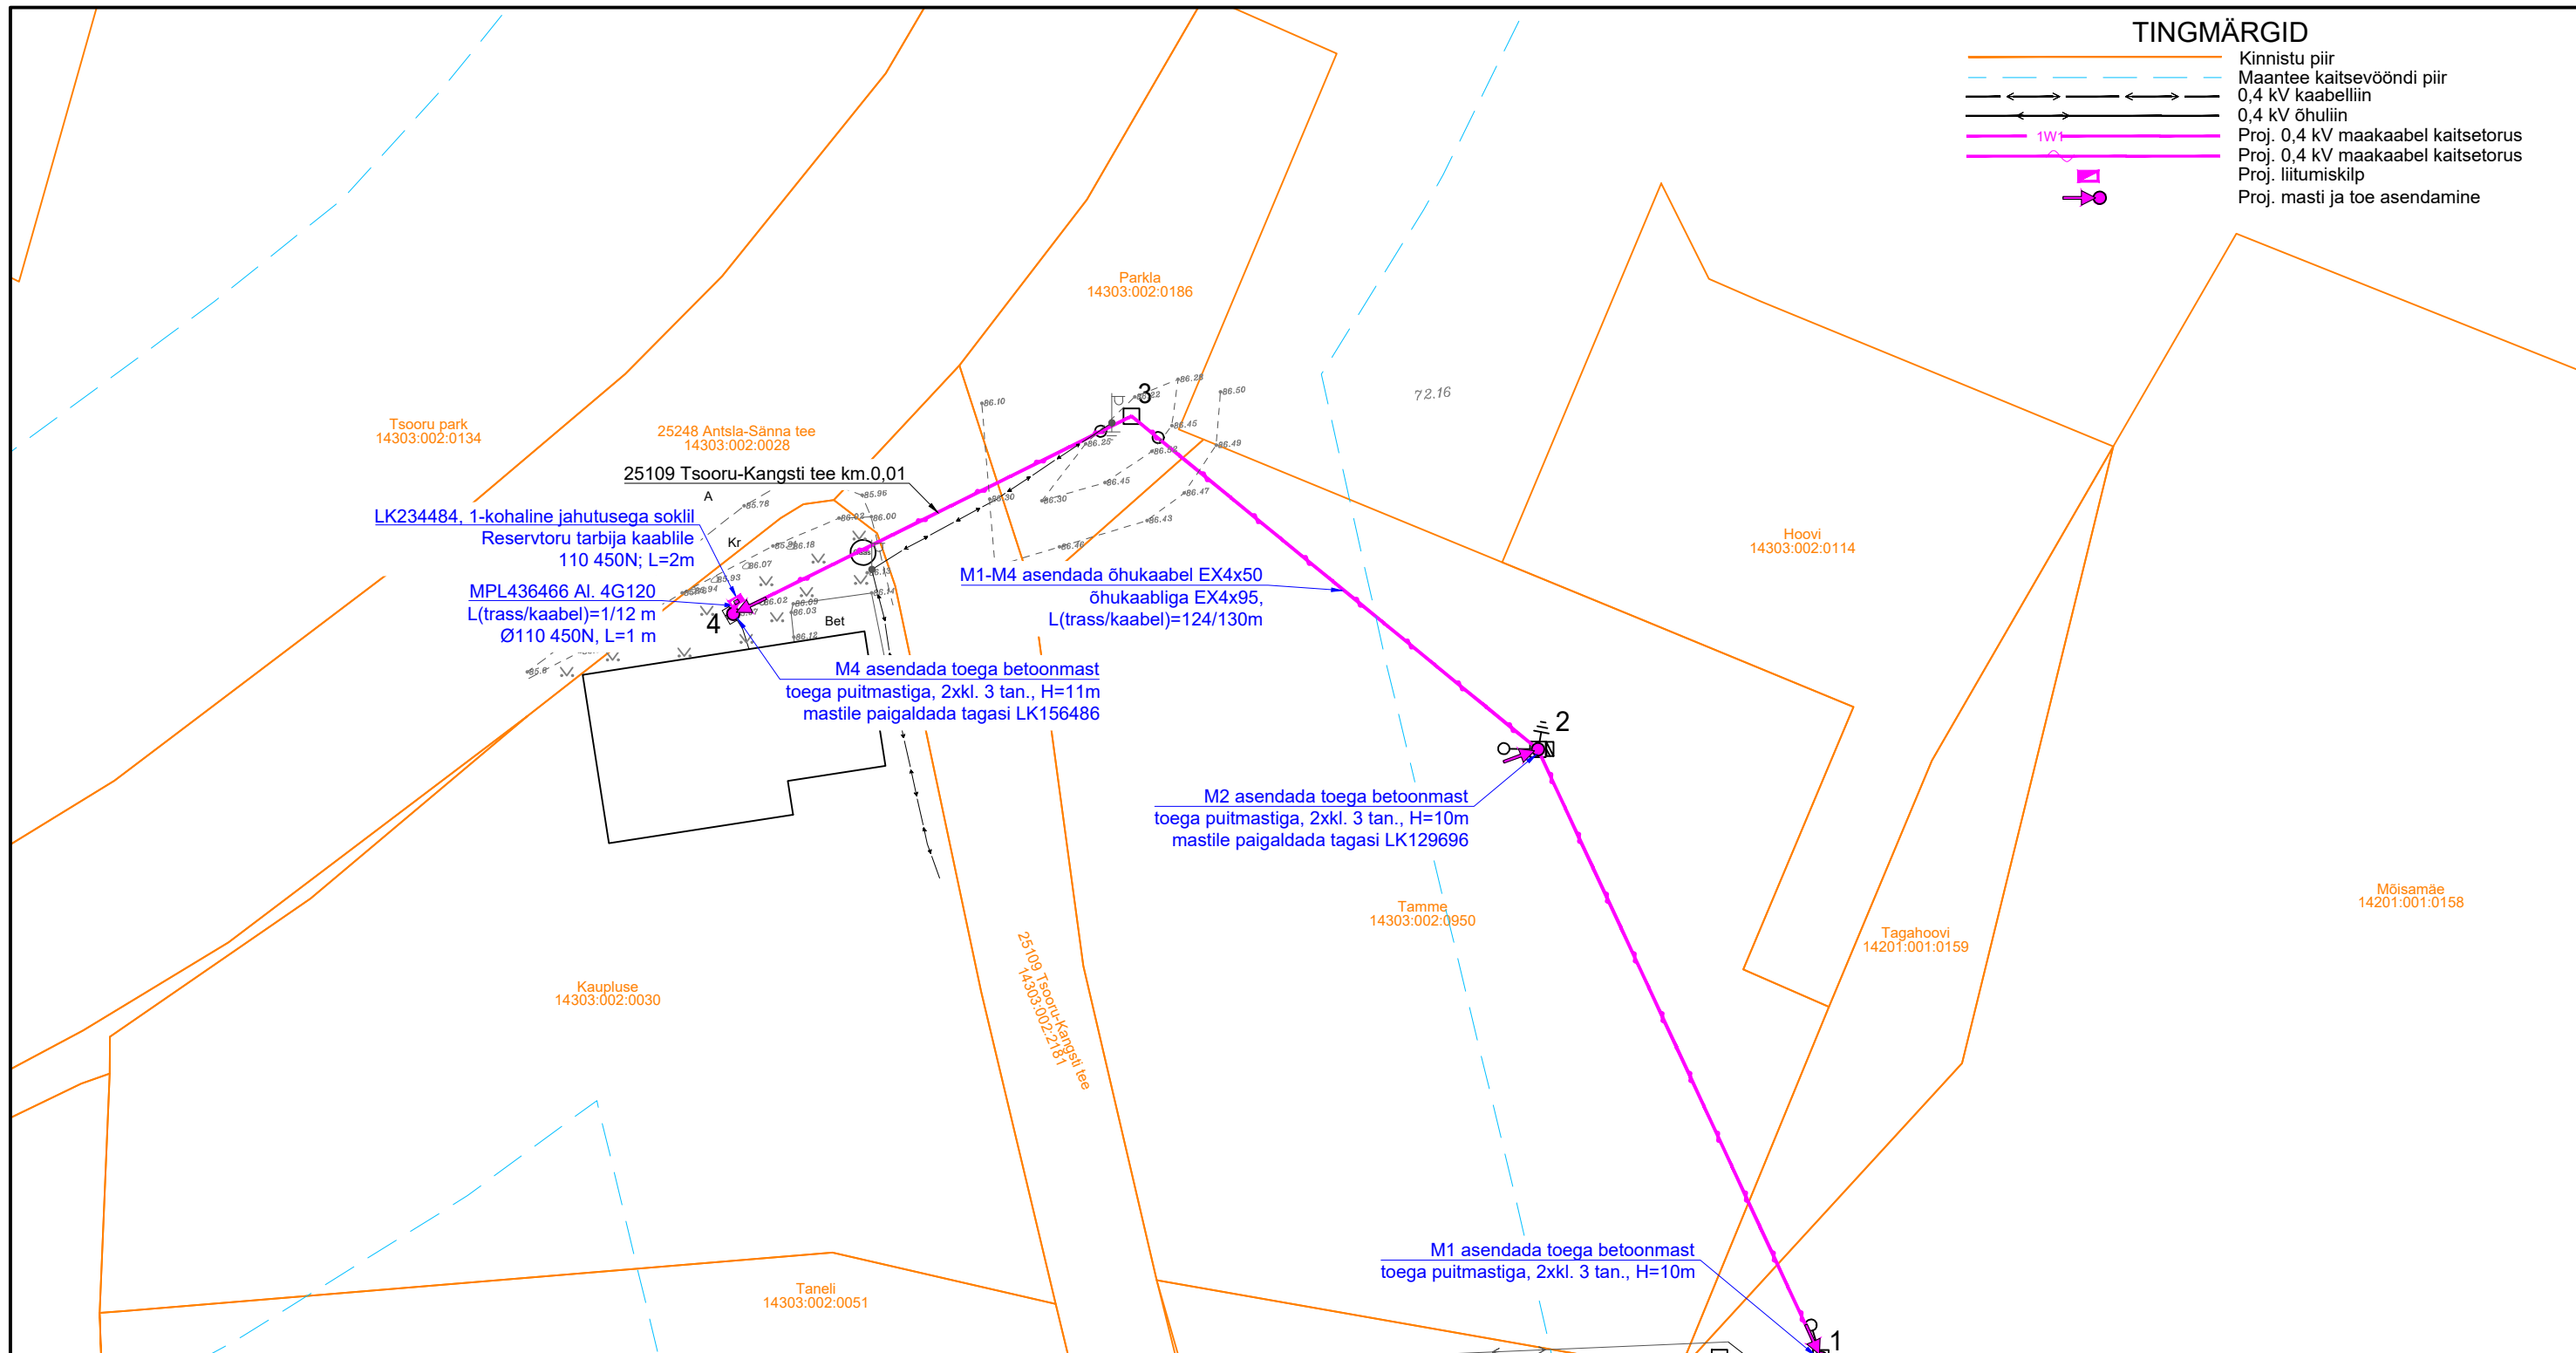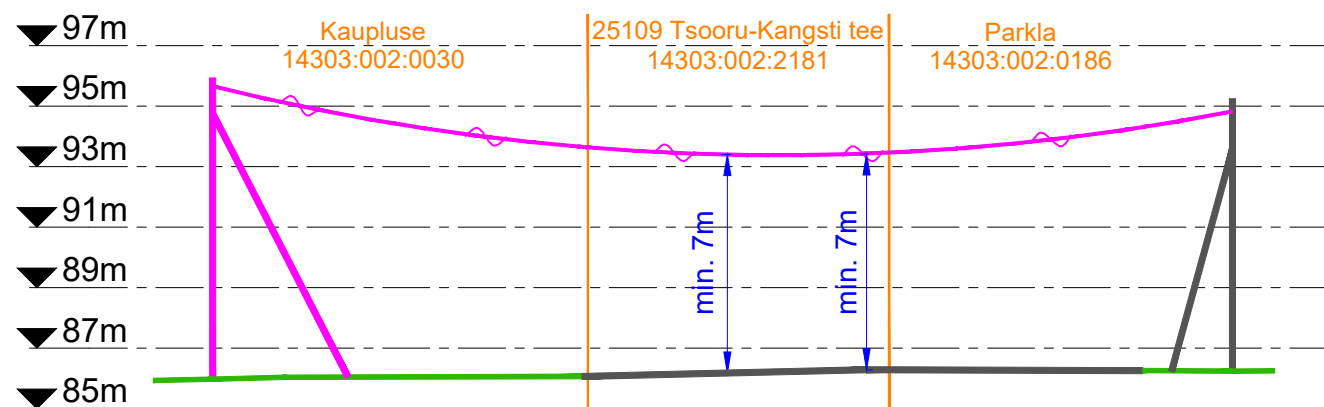

Projekt		Elektriauto laadija liitumine Tsooru COOP poe juures, Tsooru küla, Antsla vald, Võrumaa				Tellija		Elektrilevi OÜ	
Joonis		Asendiplaan				Joonise nr		LC2914-1	
Projekteeris		A.Erik		53 090 199		Mõõtkaava		M 1:500	
Kontrollis		A.Erik		53 090 199		Staadium		Tööprojekt	
E-post estonia@leonhard-weiss.com		Telefon +372 601 2285		Registrikood 12083348		Keel		Leht	
						EST		1 1	