


11245 Kiisa-Kohila tee 0,017km 71813:011:0024

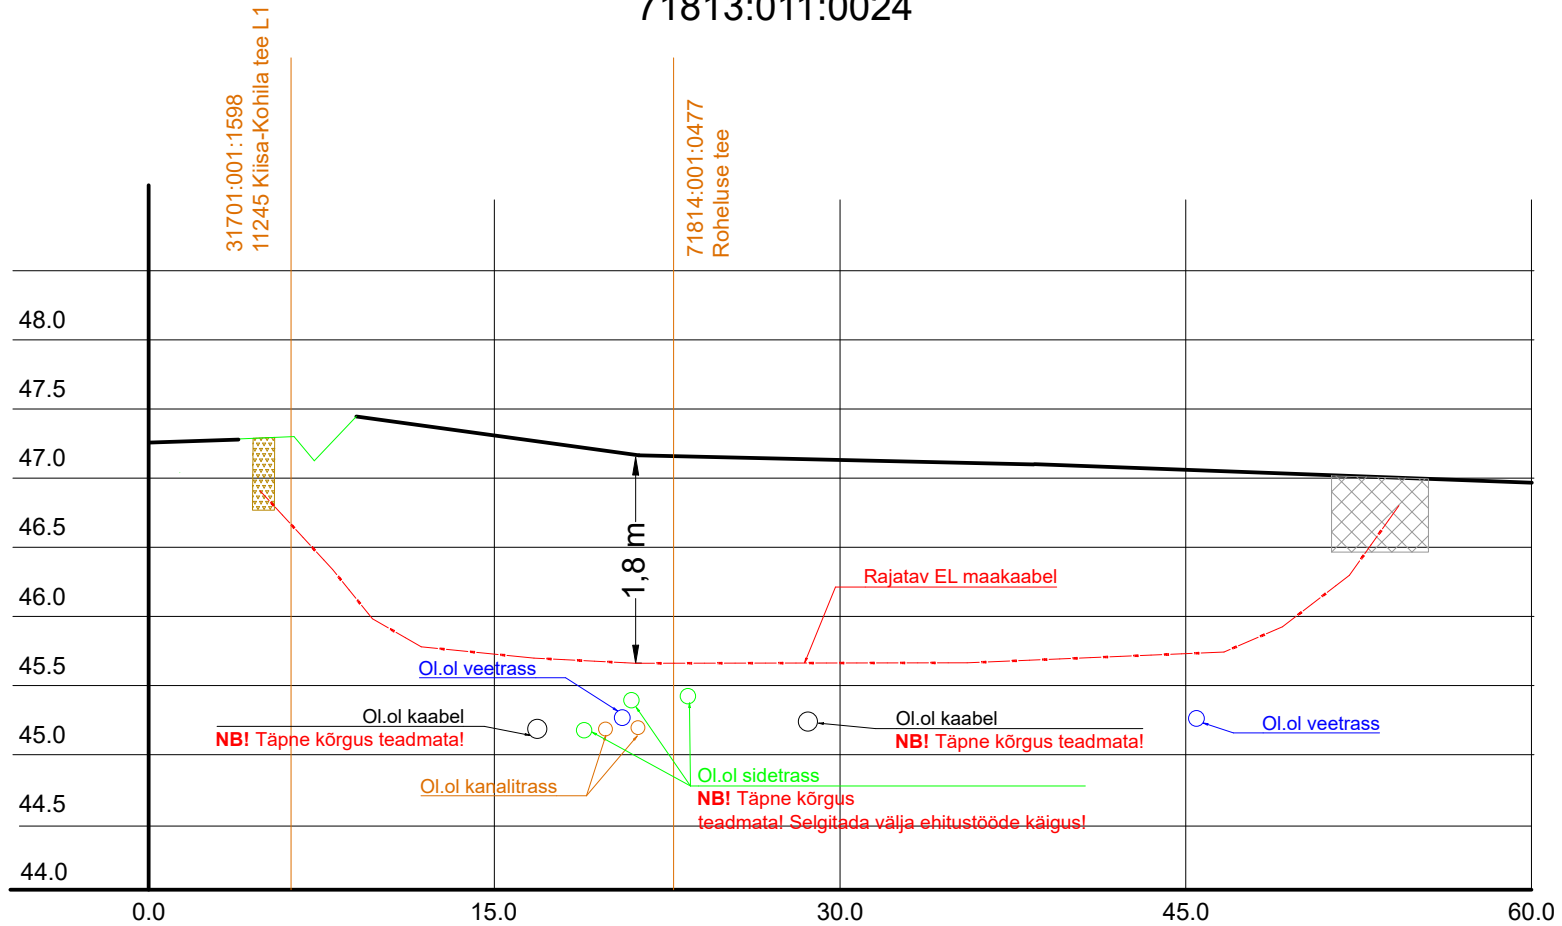

- Rajatav maakaabel kaitsetorus KINNISELT 1250 N
- Stardi ja lõpukaevik

Tellija: elektrilevi	Töövõtja: enersense	Aadress: Mõigu 3, Tallinn 10112	Kuupäev: 20.09.2024
		Reg. nr: 11445550	Töö nr: RP/24/014/1
Töö nimetus: Kohila-Nõela võrgupiirkonna parandamine kohila alev, kohila vald, Raplamaa IP7157	E-mail: liis.tammekand@enersense.com	Joon nr: 003/1	
Joonise nimetus: Ristmevällja joonis	Projektteris: Liis Tammekand Kontrollis: Janar Kubbi	Mõõtkava: A4	