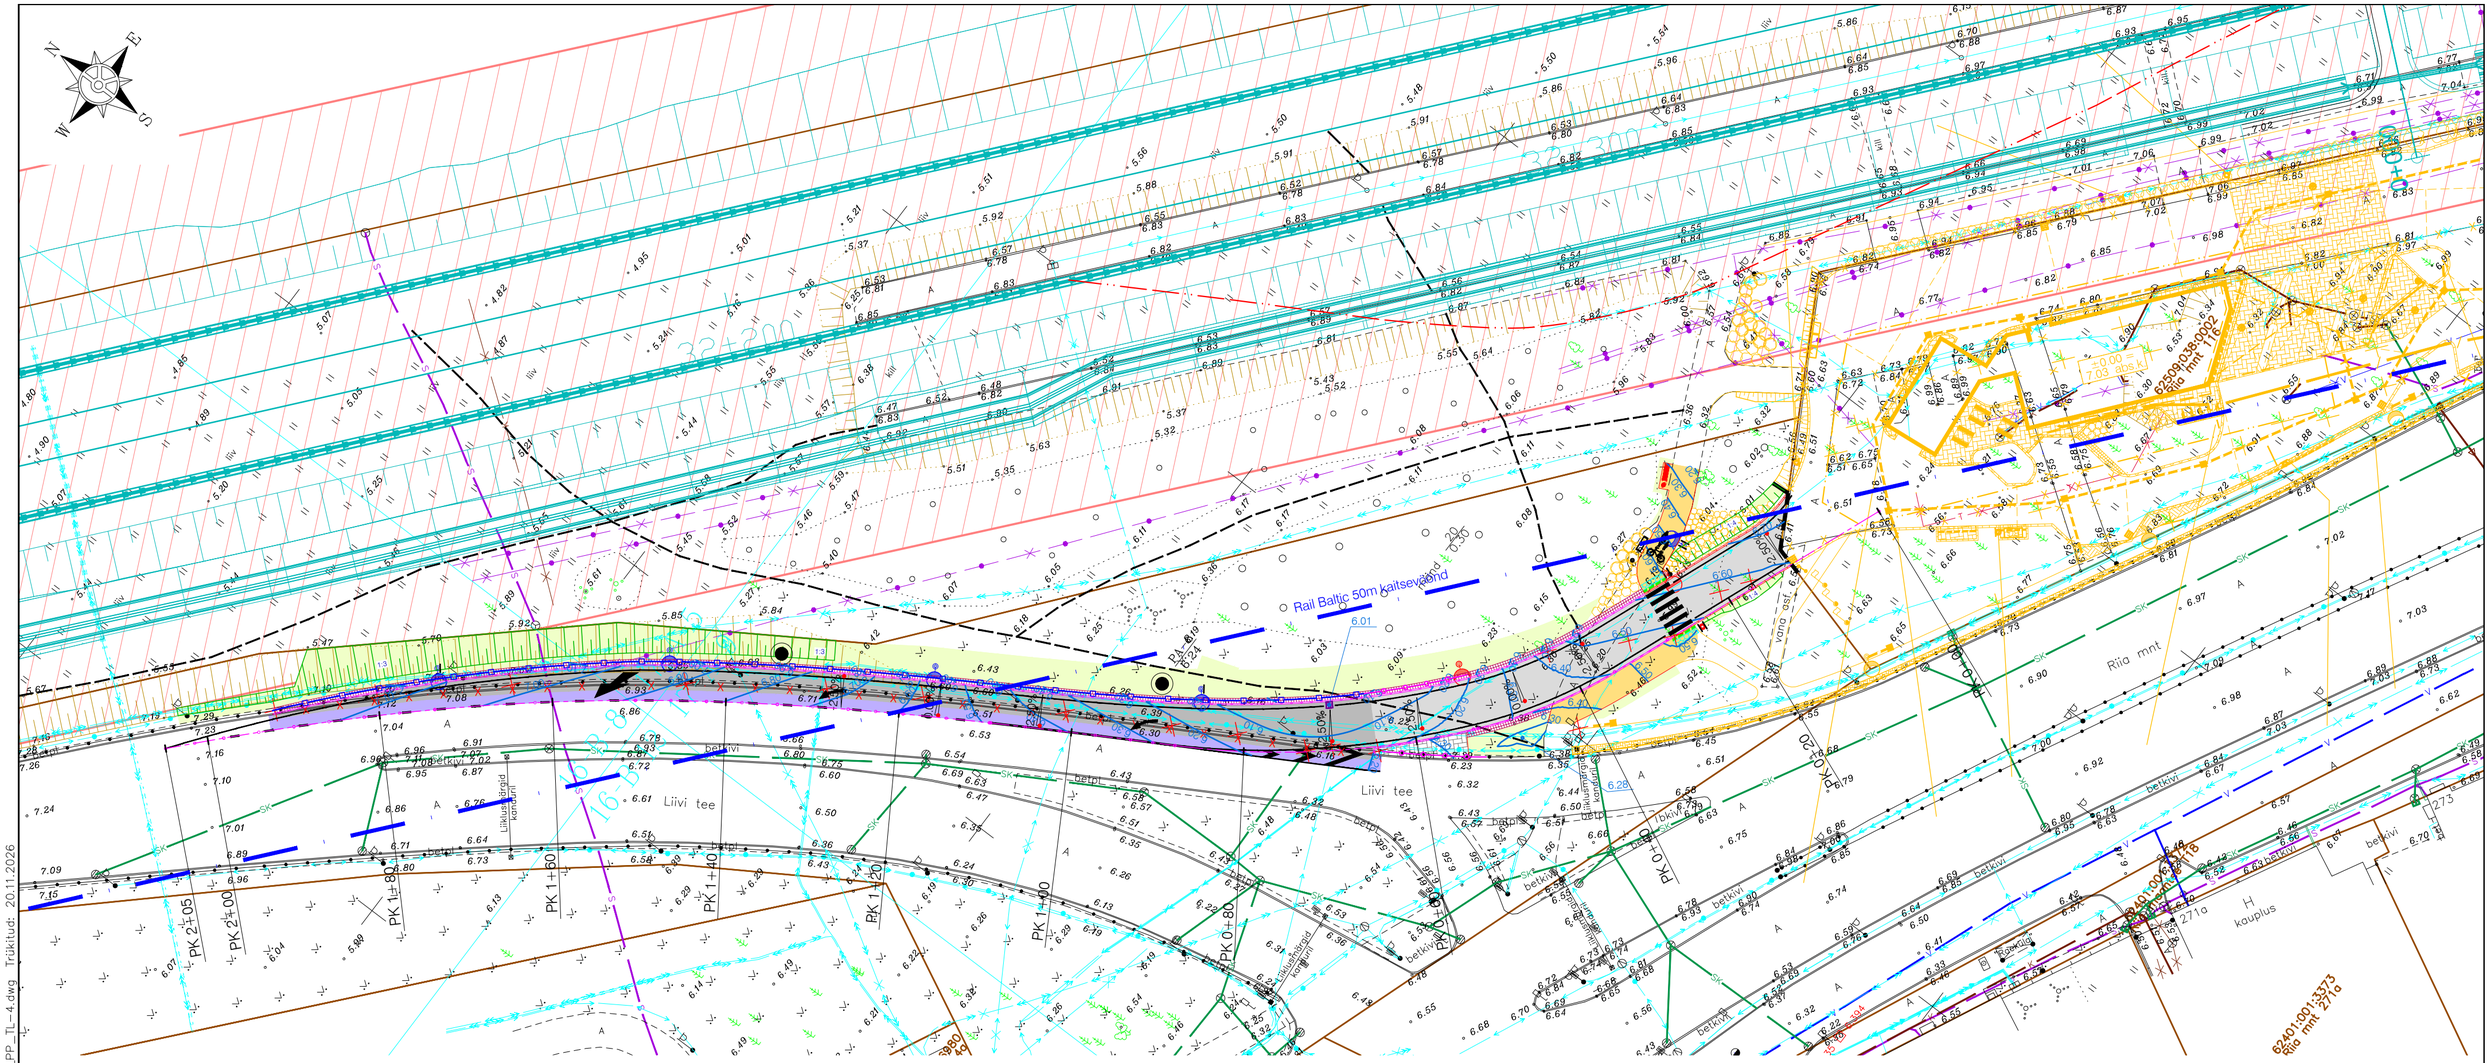


TINGMÄRGID

- Kinnistu piir
- Maantee kaitsevöönd
- RailBaltic raudtee kaitsevöönd 30 m
- Rail Balticu kaitsevöönd 50 m
- PA1 — Geoloogilise uuringupunkti asukoht
- Projekteeritud tee telgjoon
- Projekteeritud sõidutee ab-katend Tüüp 1
- Projekteeritud sõidutee ab-katend Tüüp 2
- Projekteeritud sõidutee ab-ülekate
- Projekteeritud kõnnitee ab-katend Tüüp 1
- Projekteeritud betoonkivisillutiskatend Tüüp 1
- Projekteeritud haljasalade murukate
- Projekteeritud betoonplaatidest murukaitseriba (2 rida 30 x 30 cm plaate)
- Projekteeritud tee servajooned
- Projekteeritud sõidutee äärekivi 150x300 (h=2 cm)
- Projekteeritud sõidutee äärekivi 150x290 (h=8 cm)
- Projekteeritud sõidutee äärekivi 150x300 (h=12 cm)
- Projekteeritud hoiatav taktiilne kivisillutis (mummukivi)
- Ümbertõstetud põrkepiire (sõiduteepoolne välisgabariit)
- Projekteeritud olemasoleva põrkepiirde mahaviik
- Projekteeritud restkaev
- Projekteeritud murunõlv
- 7.00 — Projekteeritud horisontaal koos kõrgusarvuga
- 6.78 — Projekteeritud kõrgusarv
- 7.00 — Olemasolev horisontaal
- -2.50% — Projekteeritud sõidutee põikkalle ja suund
- Likvideeritavad objektid
- Projekteeritud ülekäiguraja valgusti terasmastil
- Projekteeritud tänavavalgusti terasmastil
- Ümbertõstetava tänavavalgustuse masti uus asukoht
- 30 / 7.00 / X — Projekteeritav tankla (AS-K-Projekt töö nr 17055, ehitusloa taotlus nr. 1811271/04413)
- 30 / 7.00 / X — Perspektiivne Rail Balticu põhitrassi projekt (saadud Rail Baltic OÜ-lt)

Muudatused:	Kuupäev	Muudatuste kirjeldus
Geoalus:	Koostaja: C. Pinston, 5DEhitus OÜ	Töö nr: TT-12.07.2022 Mõõdistatud: 02.08.2022
	Kõrgussüsteem: EH2000	Koordinaatsüsteem: L-EST 97

K|PROJEKT	K-Projekt Aktsiaselts Ahtri tn 6a, Tallinn, Eesti tel +372 626 4100 kprojekt@kprojekt.ee reg kood 12203754	Projekti nimi: Riia mnt Olerexi väljasõit
Projektijuht	P. Annusver	Objekti asukoht: Liivi tee T1, Pärnu linn, Pärnu maakond
Projekteerija	D. Helandi	Joonise nimi: Vertikaalplaneering
Kontrollis	R. Peterson	

Faili nimi:	Koostatud:	Töö nr:	Staadium:	Dokumendi tähis:	Mõõtkava:
17082_PP_TL-4.dwg	20.11.2026	17082	Põhiprojekt	TL-4-03	1:500

Trükkis: KPR-DM\TRIH
Fail: C:\OD\K-PROJEKT AS\KPR – 17082 Pärnus Riia mnt 116 Olerex väljasõit\Projektiosad töös\TL_teed\17082_PP_TL-4.dwg Trükitud: 20.11.2026