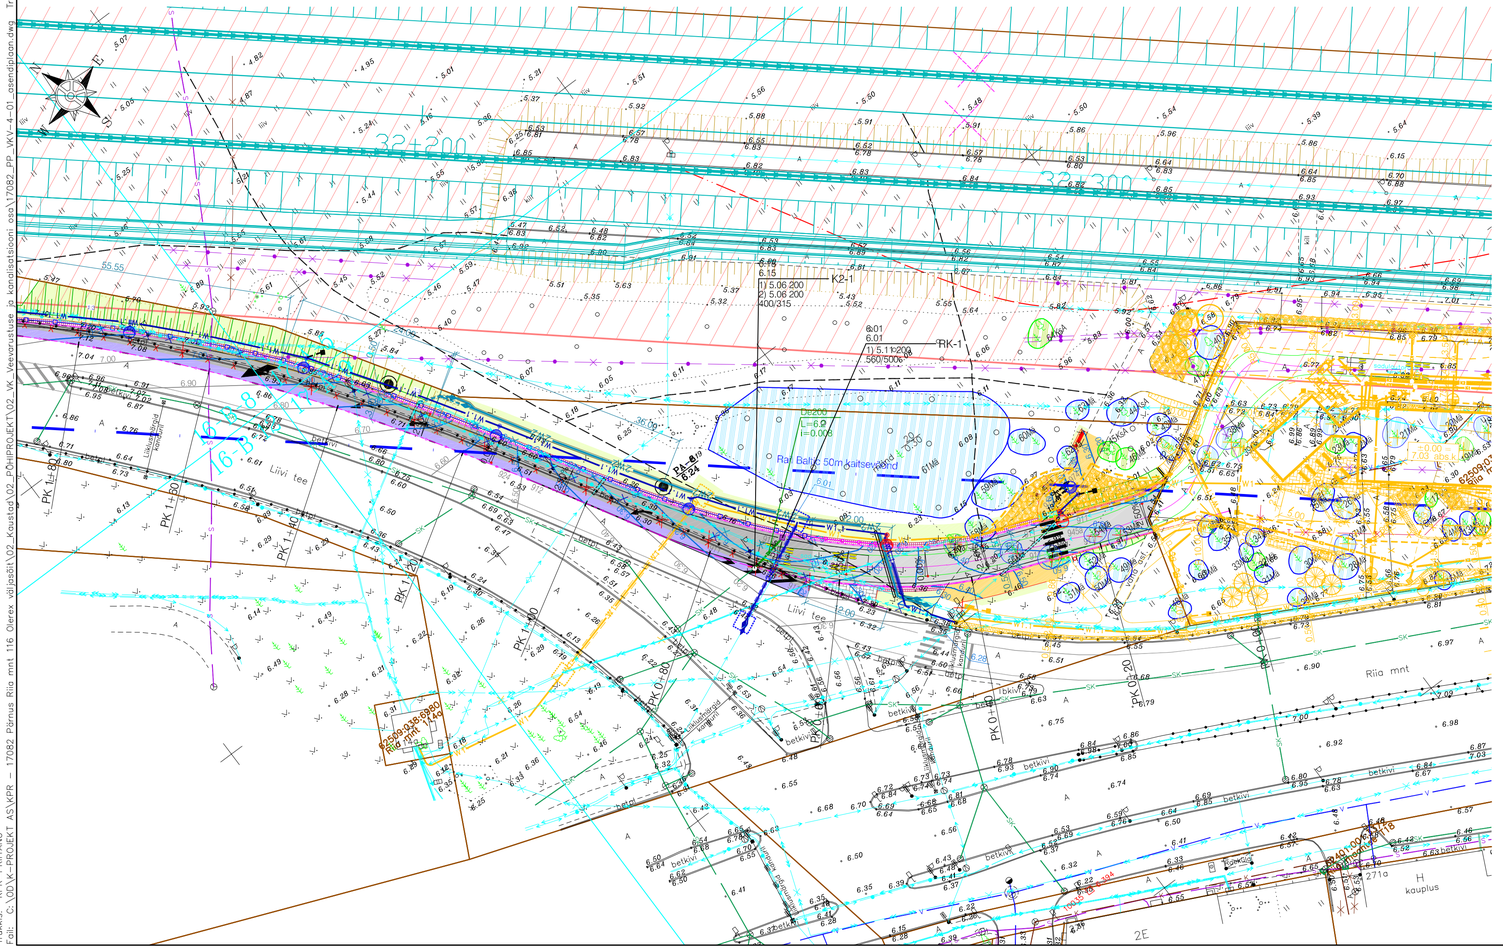


TINGMÄRGID

- Kinnistu piir
- Maantee kaitsevöönd
- RailBaltic raudtee kaitsevöönd 30 m
- Rail Balticu kaitsevöönd 50 m
- PA1 — Geoloogilise uuringupunkti asukoht
- Projekteeritud tee telgjoon
- Projekteeritud sõidutee ab-katend Tüüp 1
- Projekteeritud sõidutee ab-katend Tüüp 2
- Projekteeritud sõidutee ab-ülekate
- Projekteeritud kõnnitee ab-katend Tüüp 1
- Projekteeritud betoonkivisillutiskatend Tüüp 1
- Projekteeritud haljasalade murukate
- Projekteeritud betoonplaatidest murukaitseriba (2 rida 30 x 30 cm plaate)
- Projekteeritud tee servajooned
- Projekteeritud sõidutee äärekivi 150x300 (h=2 cm)
- Projekteeritud sõidutee äärekivi 150x290 (h=8 cm)
- Projekteeritud sõidutee äärekivi 150x300 (h=12 cm)
- Projekteeritud hoiatav taktiilne kivisillutis (mummukivi)
- Ümbertõstetud põrkepiire (sõiduteepoolne välisgabariit)
- Projekteeritud olemasoleva põrkepiirde mahavilk
- Projekteeritud restkaev
- K2 — Projekteeritud sademevee kanalisatsioonitoru
- Projekteeritud murunõlv
- 7.00 — Projekteeritud horisontaal koos kõrgusarvuga
- 6.78 — Projekteeritud kõrgusarv
- 7.00 — Olemasolev horisontaal
- -2.50% — Projekteeritud sõidutee põikkalle ja suund
- Likvideeritavad objektid
- Projekteeritud ülekäiguraja valgusti terasmastil
- Projekteeritud tänavavalgusti terasmastil
- Ümbertõstetava tänavavalgustuse masti uus asukoht
- 30 — 7.00 — Projekteeritav tankla (AS-K-Projekt töö nr 17055, ehitusloa taotlus nr. 1811271/04413)
- 30 — 7.00 — Perspektiivne Rail Balticu põhitrassi projekt (saadud Rail Baltic OÜ-lt)

Märkused:

1. Projektala jääb *Pärnu maakonnaplaneeringu "Rail Baltic raudtee trassi asukoha määramine" (Rahandusministeeriumi käskkiri 13.02.2018 nr 1.1-4/40)* trassikoridori.

Muudatused:	Kuupäev	Muudatuste kirjeldus			
Geoalus:	Koostaja: K-Projekt AS		Töö nr: 17055	Mõõdistatud: 10.2026	
	Kõrgussüsteem: EH2000		Koordinaatsüsteem: L-EST 97		

K-Projekt Aktsiaselts
Ahtri tn 6a, Tallinn, Eesti
tel +372 626 4100
kprojekt@kprojekt.ee
reg kood 12203754

Projektijuht	P. Annusver		Projekti nimi: Riia mnt Olerex väljasõit			
Projekteerija	L. Tiiter		Objekti asukoht: Liivi tee T1, Pärnu linn, Pärnu maakond			
			Joonise nimi: Sademeveetorude asendiplaan			
Faili nimi: 17082_PP_VKV-4-01_asendiplaan.dwg		Koostatud: 20.11.2026	Töö nr: 17082	Staadium: Põhiprojekt	Dokumendi tähis: VKV-4-01	Mõõtkava: 1:500

Trükkis: KPR-PRINTANU
Fail: C:\KPROJEKT AS\KPR - 17082 Pärnus Riia mnt 116 Olerex väljasõit\02_Koostatud\02_PÕHIPROJEKT\02_VK_Veevarustuse ja kanalisatsiooni osa\17082_PP_VKV-4-01_asendiplaan.dwg Trükitu