


HARJU MAAKOND, TALLINN
 PIRITA LINNAOSA
 KINNISASJAGA LIITMISEKS TAOTLETAV MAA
 M 1:1000

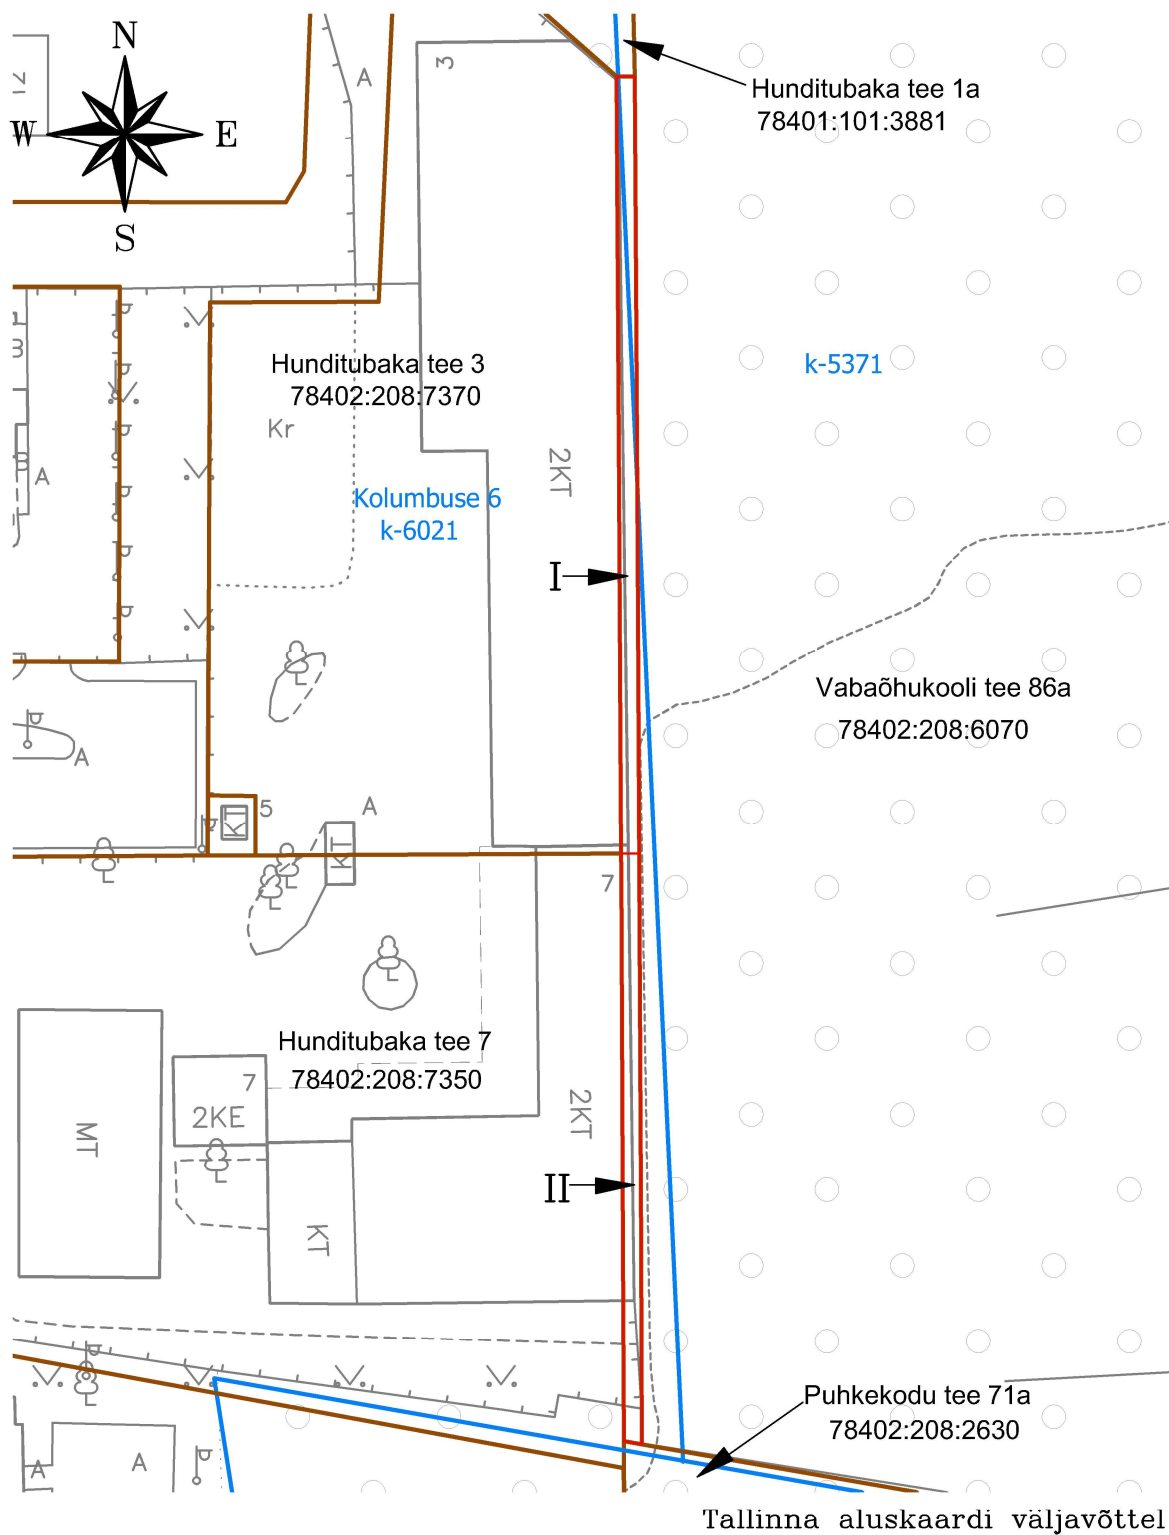

LEPPEMÄRGID:

- Katastriüksuste piirid
- Endiste kinnistute piirid ja nr
- Taotletava maa piir

K-6021

Taotletava maa ligikaudne pindala: $S_I = 247 \text{ m}^2$
 $S_{II} = 187 \text{ m}^2$



Tallinna
 Linnavaaramet

Koostaja: Tiina Nurk

15.10.2020