


Isikliku kasutusõiguse seadmise plaan

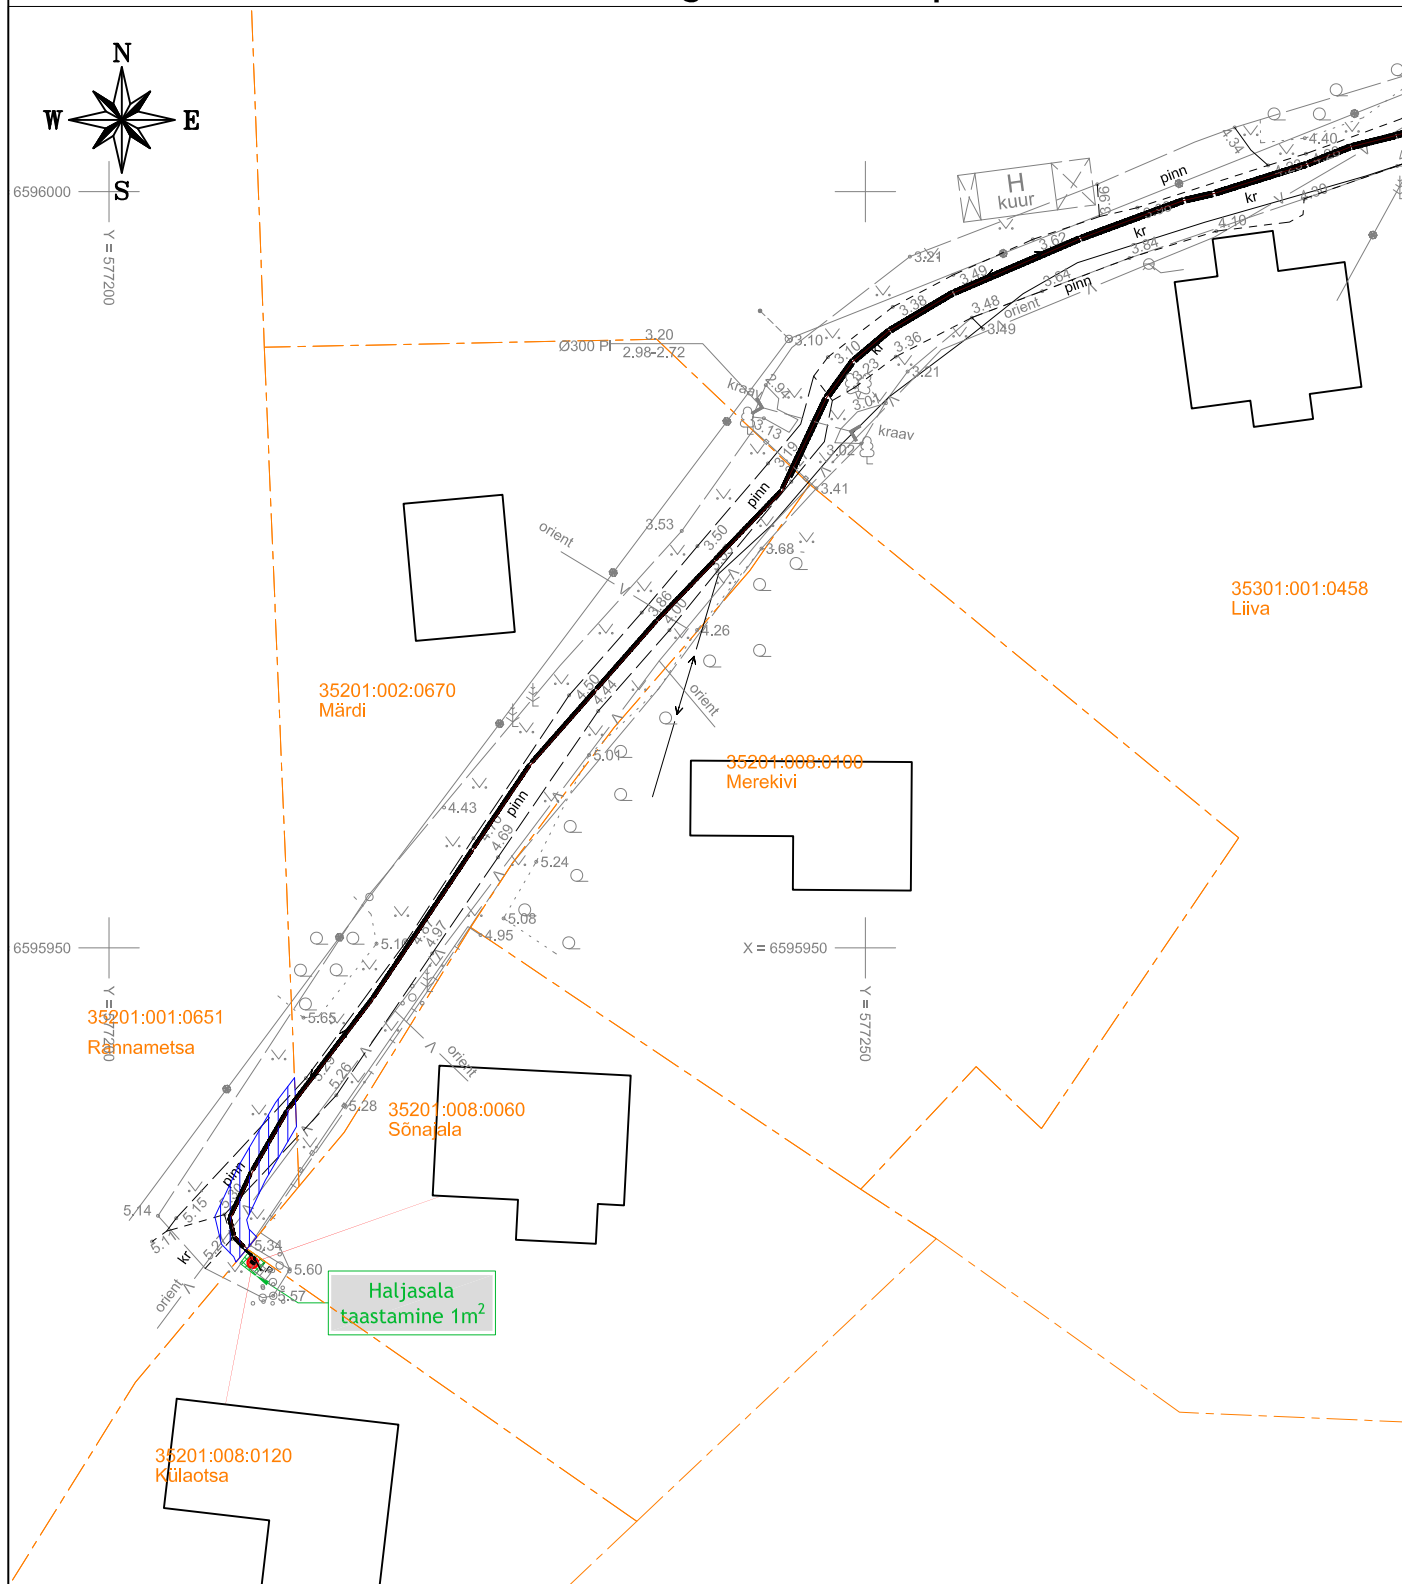

Leppemärgid:

- — — — — Katastriüksuse piir
- ▨▨▨▨▨▨▨▨▨▨ IKÕ seadmise ala 22 m²
- — — — — Projekteeritud maasisene multitoru olemasolevas reservtorus
- — — — — Projekteeritud perspektiivne kliendiliin - maakaabel
- LP Projekteeritud lõpp-punkt soklil