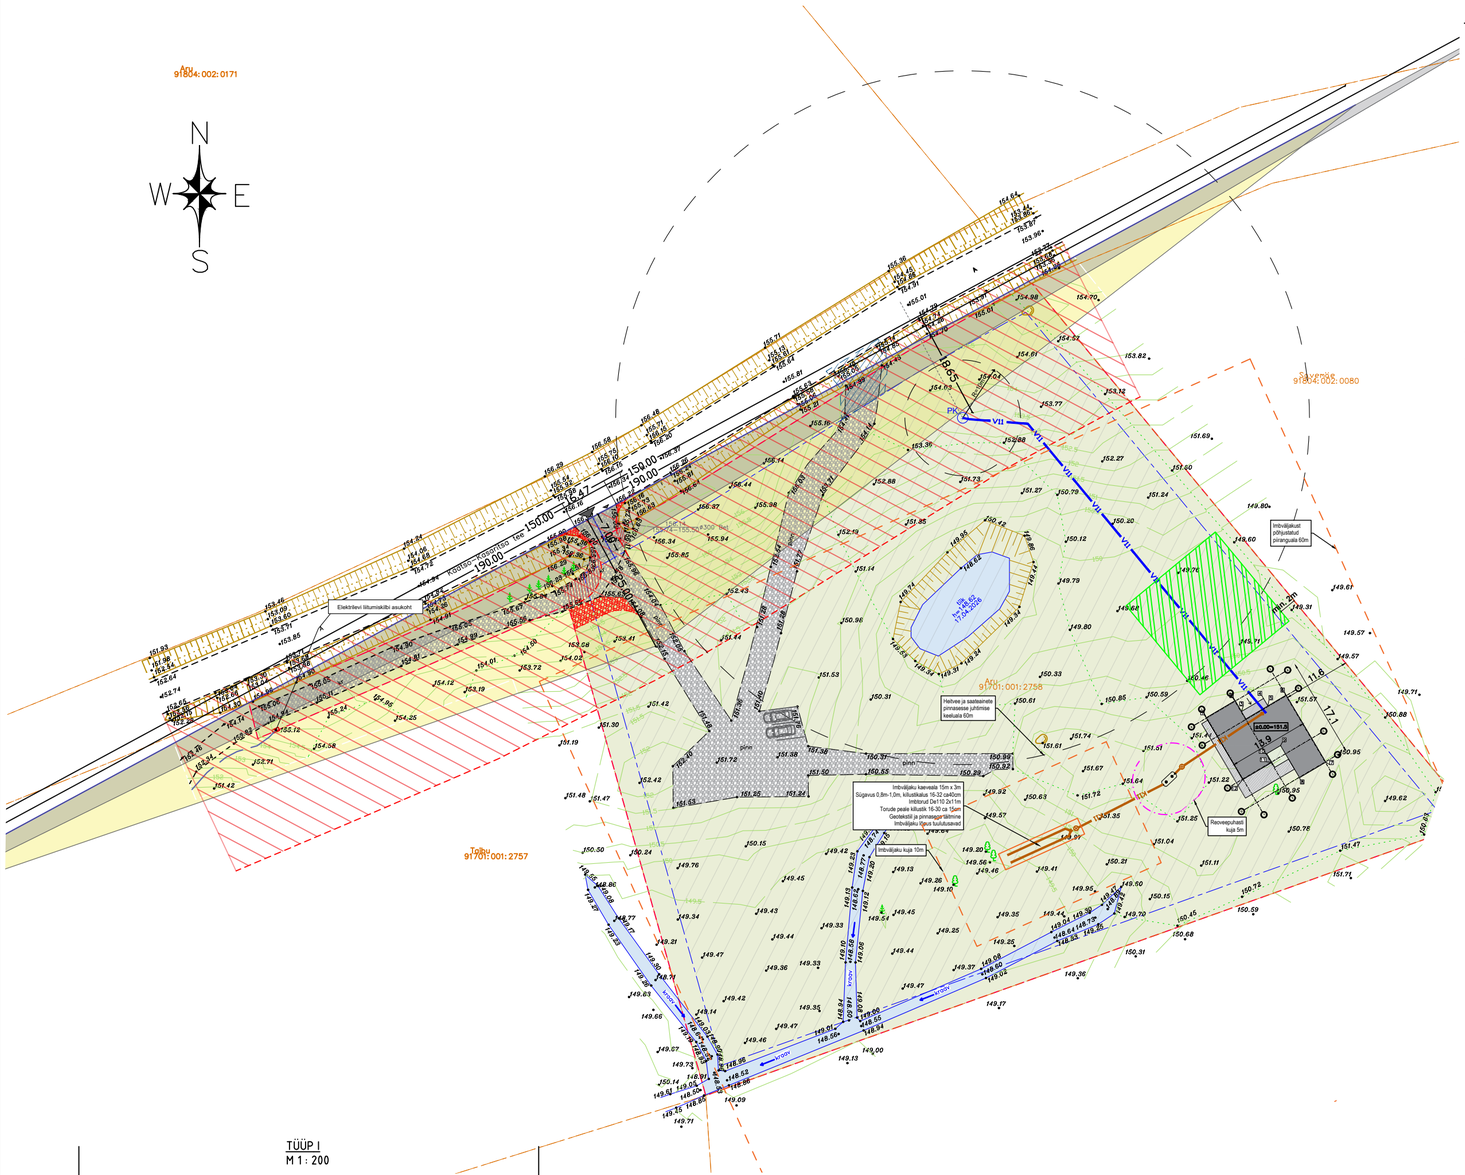
N
W
E
S
Aru 91804:002:0171
Saarmaa 91804:002:0080
Tõru 91701:001:2757
Aru 91701:001:2758
Elektrilevi liitumiskilbi asukoht
Kaabel 10kV
Kaabel 10kV
Kaabel 10kV