




Lõige 1-1

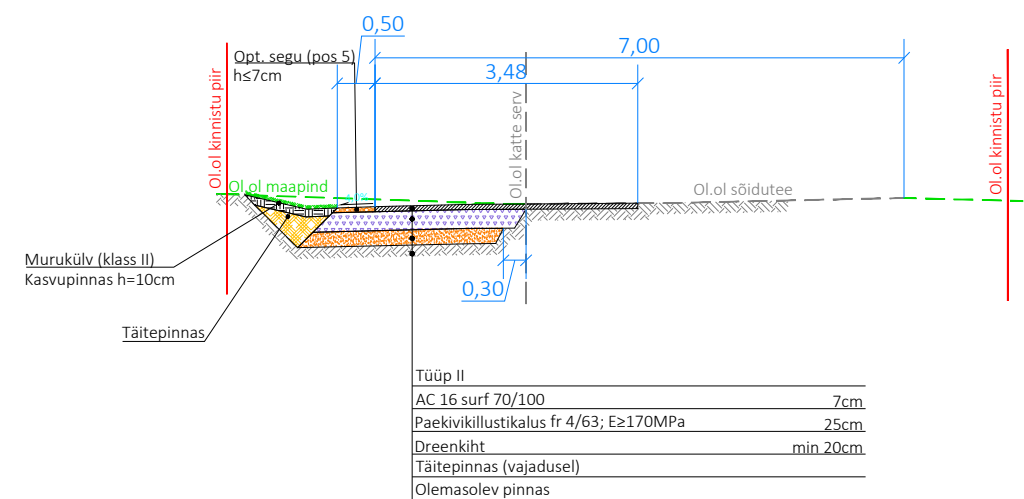


Lõige 3-3

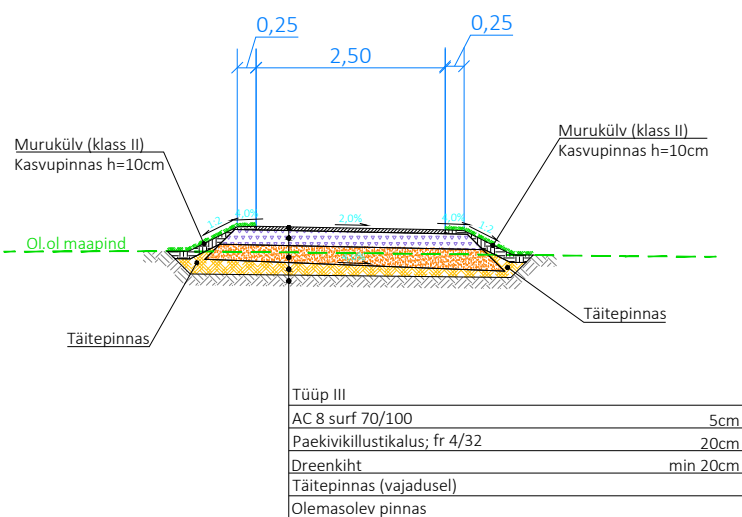

Lõige 2-2

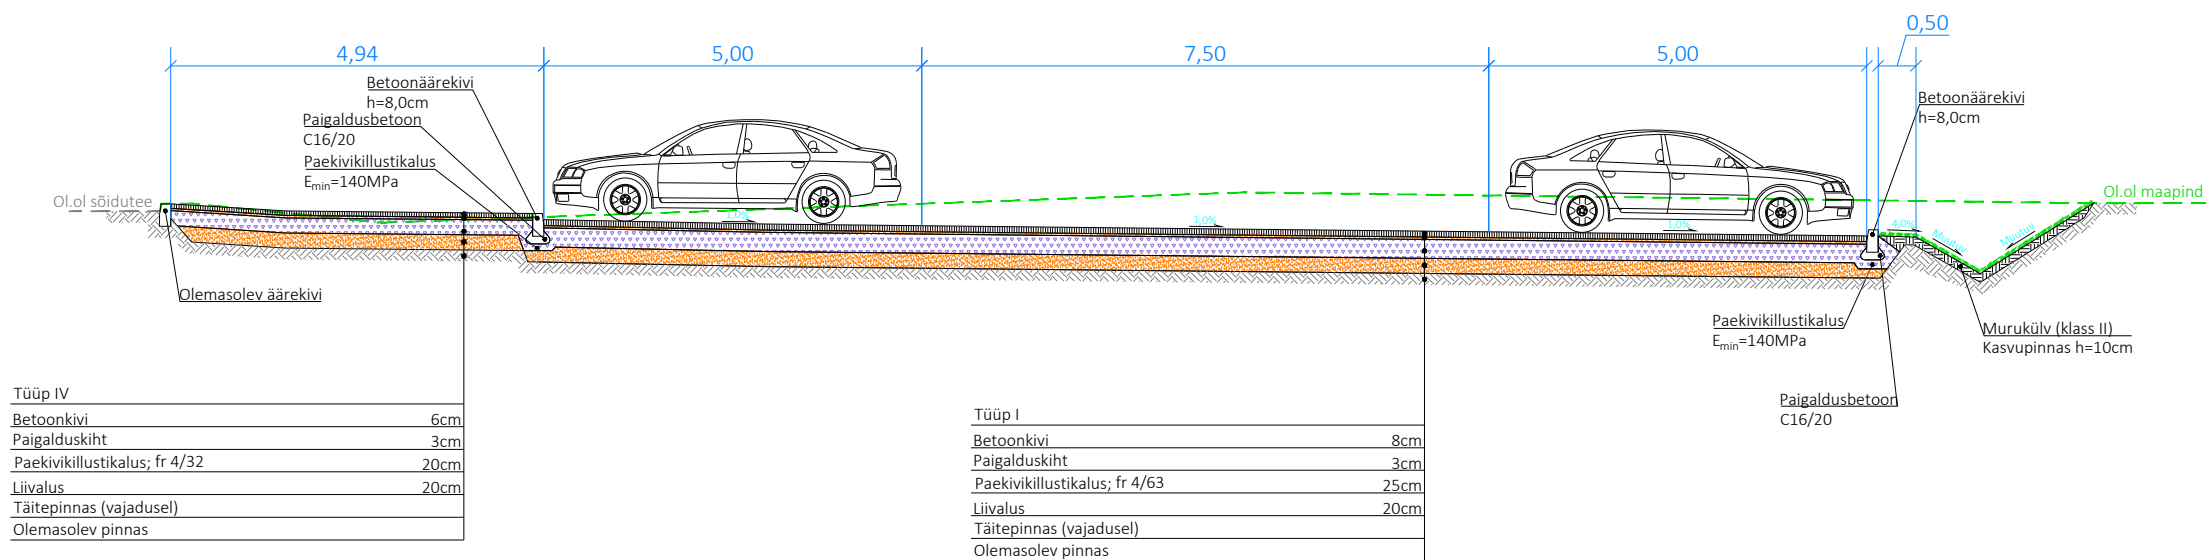

Tüüp I	
Betoonkivi	8cm
Paigalduskiht	3cm
Paekivikillustikalus; fr 4/63	25cm
Liivalus	20cm
Täitepinnas (vajadusel)	
Olemasolev pinnas	

 EXTech Design OÜ	REG: 11967596 GSM: +372 53474036 E-POST: info@extech.ee	OBJEKT "MEIE" kaupuse parkla	JOOIS Katendi konstruktiivsed lõiked			
	MTR REG NR: • EEP004936 • ELK000167 EPE001589	AADDRESS Jaama põik 3, Nõmmekõrtsi, Vasolemma alevik, Lääne-Harju vald, Harju maakond	TÖÖ NR. 25041	MOOTKAVA 1:100	LOOMISE KUUPÄEV 22.05.2025	JOOISE NR. TL-6-01
Projekti juht I. Kustavus		TELLUJA RRLektus AS	STAADIUM PP	FORMAAT A3	MUUTMISE KUUPÄEV 12.08.2025	LEHT/LEHTI 1/1
Projekteeris A. Reimus						
Vast. spets. I. Kustavus						