


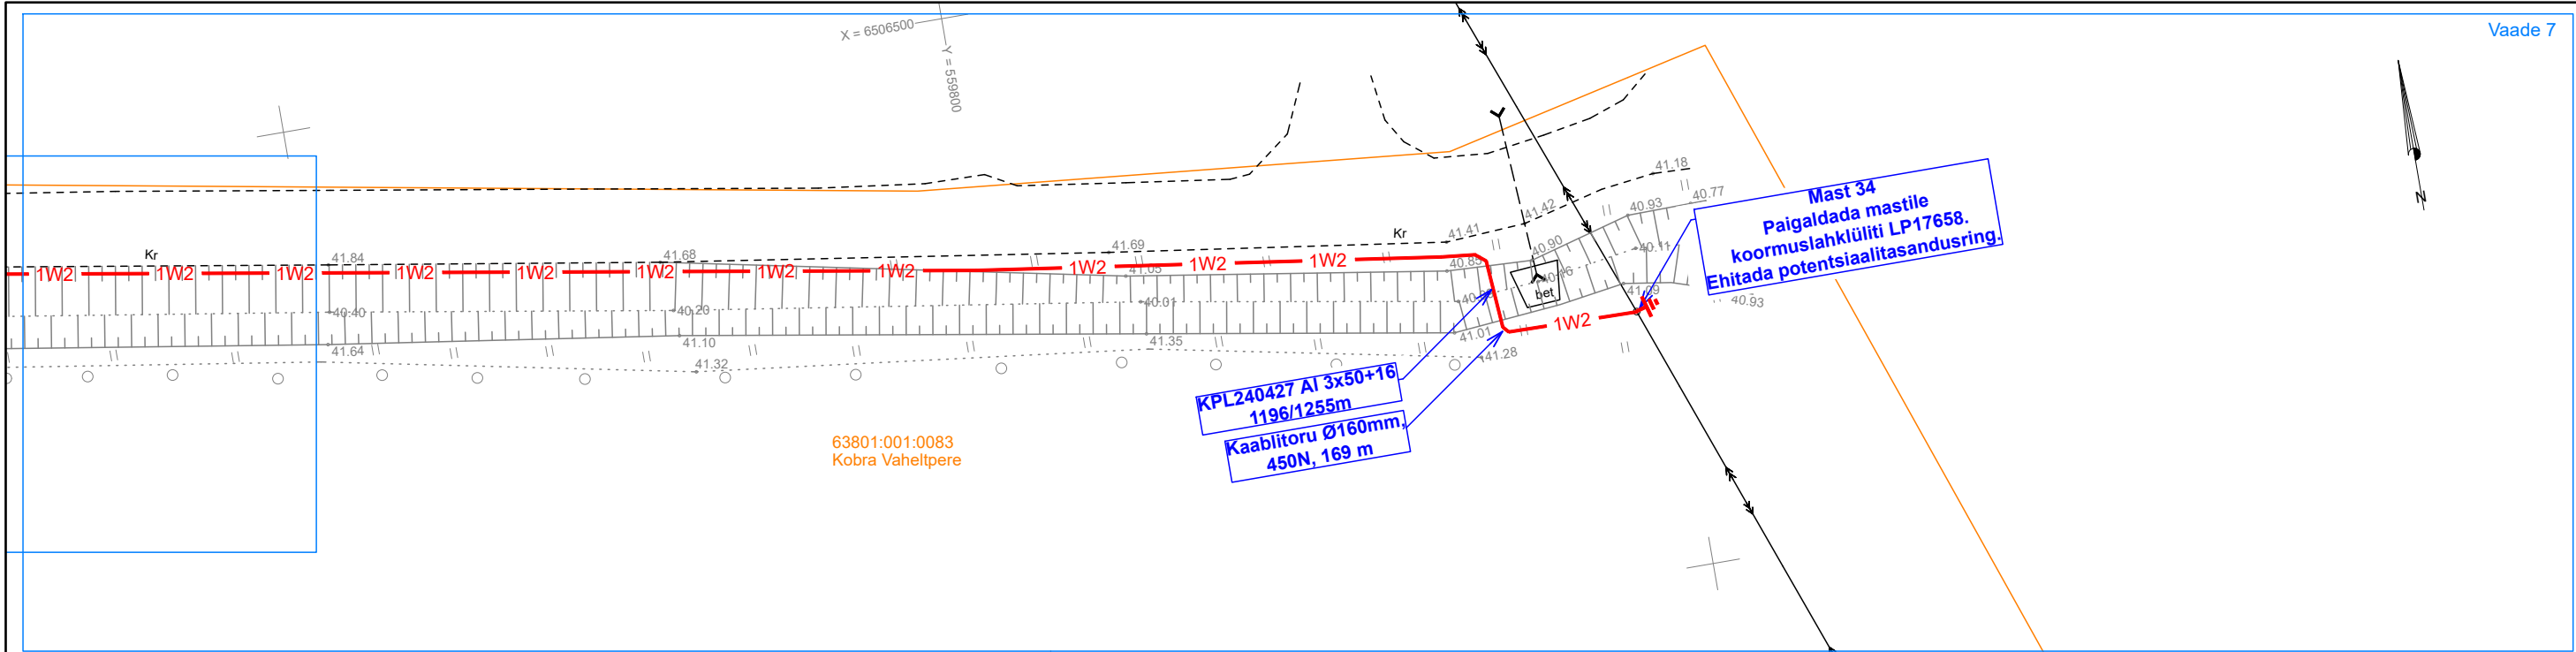

Projekt						Tellija		
Jaani kinnistu elektriliitumine Kobra küla Põhja-Pärnumaa vald Pärnu maakond						Elektrilevi OÜ		
Joonis						Joonise nr		
Asendiplaani vaade 7						LC2666-1		
Projekteeris		Karl M Põldsam		11.2024	+372 59002453	Möötkava	1:500	
Kontrollis						Stadium	Tööprojekt	
Projektijuht						Keel	Leht	Lehti
						EST	2	4