


Isikliku kasutusõiguse seadmise plaan

IKÕ ala Pos nr (plaanil)	Kinnistu registriosa nr	Katastriüksuse tunnus, nimi ja sihtotstarve	IKÕ ala pindala m ²
Pos 1	6812702	71801:001:0208; 4 Tallinn-Pärnu-Ikla tee; transpordimaa	390

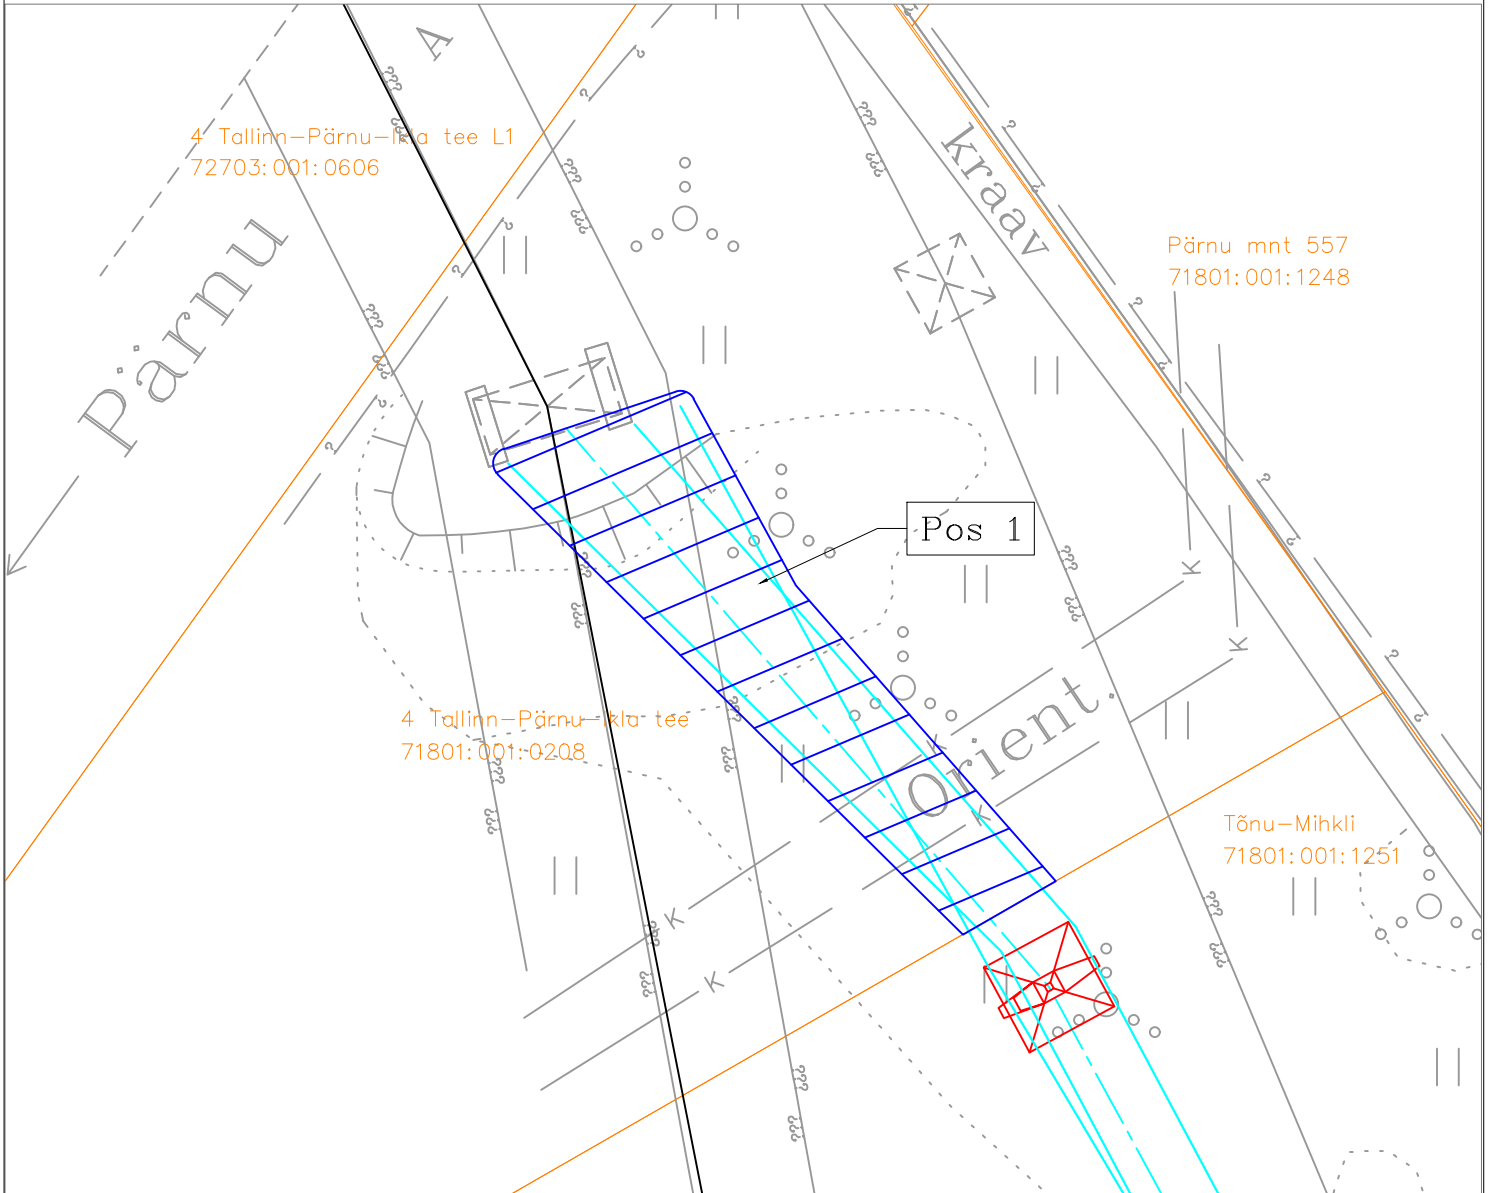

IKÕ seadmise ala



Projekteeritud 110 kV õhuliini telgjoon



Projekteeritud 110 kV õhuliini juhtmed



Projekteeritud 110 kV õhuliini mast



Kinnistute piirid

Tehnovõrgu pikkus: 49 m

Isiklik kasutusõigus 110 kV kõrgepingeõhuliini korral on

1 m õhuliini äärmisest juhtmest

Projekti nimetus / asukoht			Töö nr
110 kV õhuliini L086 üksikute masitde vahetus Jälgimäe küla, Saku vald, Harju maakond			KPL2310
Koostaja	Möötkava	Leht / formaat	Kuupäev
R.Unnuk	1 : 500	Lk1 / A4	23.01.2025