


ISIKLIKU KASUTUSÕIGUSE SEADMISE PLAAN

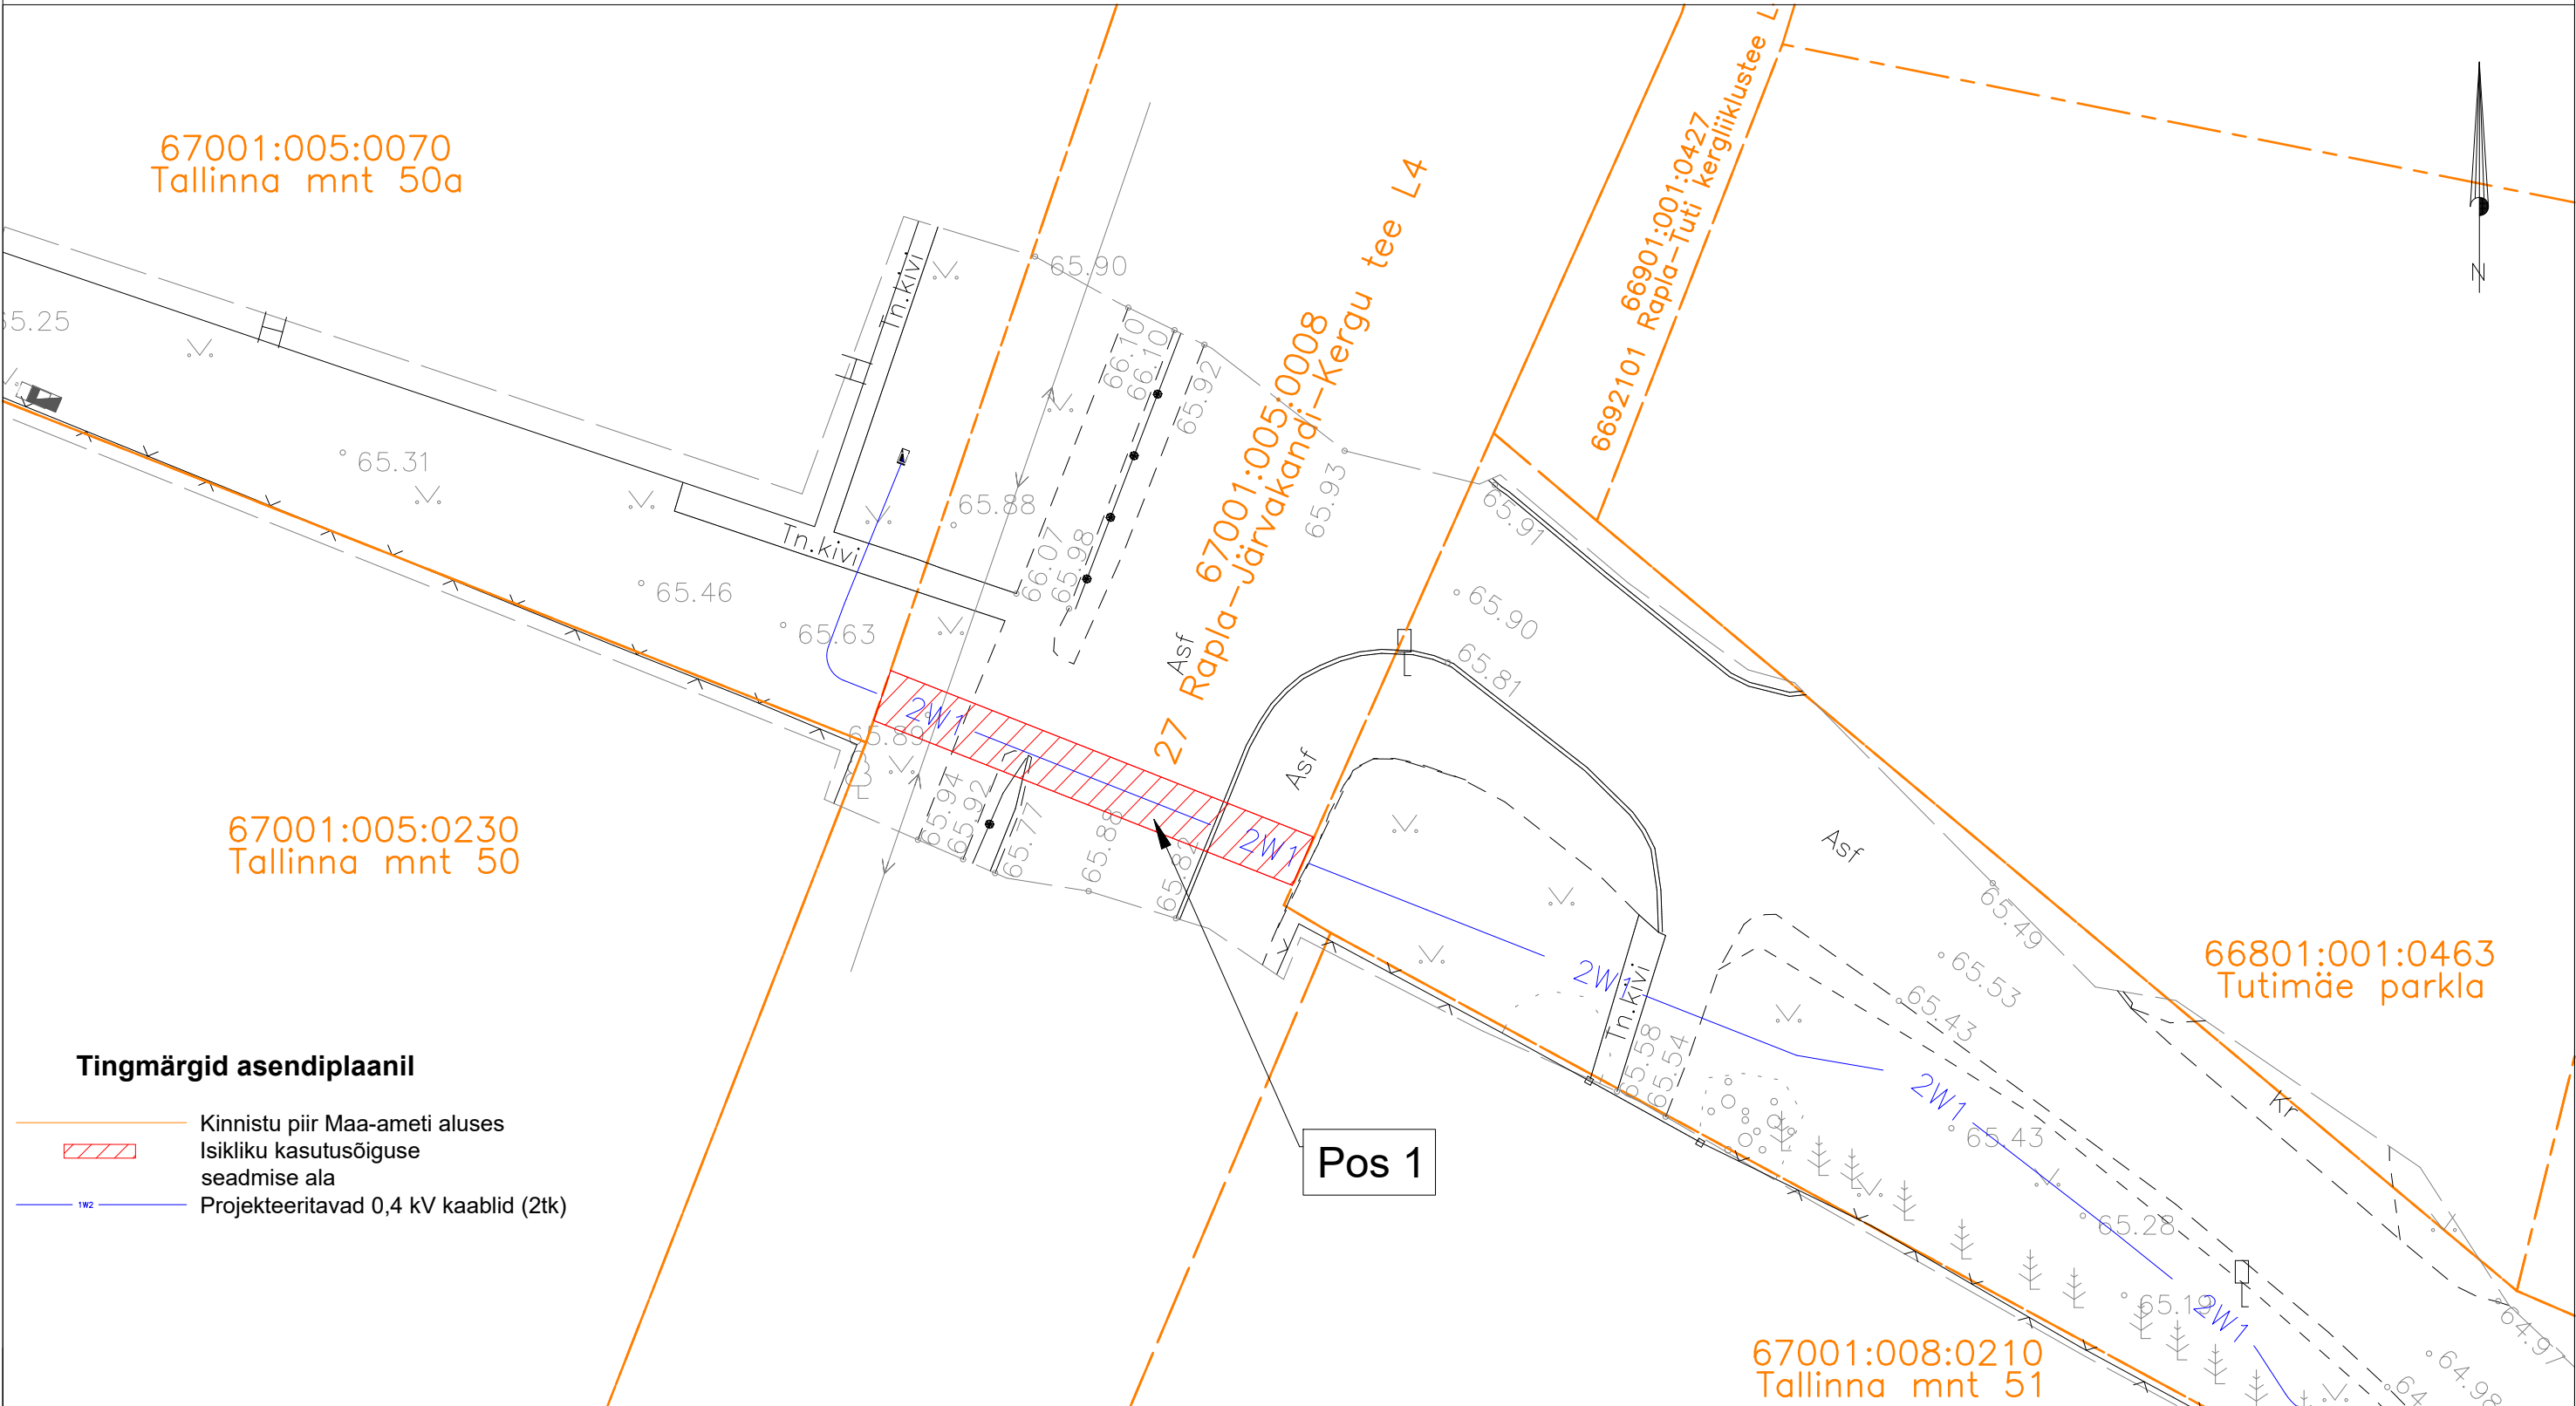

Jrk nr.	Kasutusala pos nr. (plaanil)	Kinnistu registriosa number	Katastriüksuse tunnus, nimi ja sihtotstarve	Ala pindala ruutmeetrites m <sup>2</sup>	Projekt: LC3190 Töö nr: ENS-25-018
1	Pos 1	7970550	67001:005:0008 27 Rapla-Järvakandi-Kergu tee L4 Transpordimaa 100%	34 m <sup>2</sup>	
					Möötkava: 1:250 (A3)
					Plaani koostas: Sander Kotter Sander.Kotter@enersense.com +372 5547 836