


Lõige 1-1

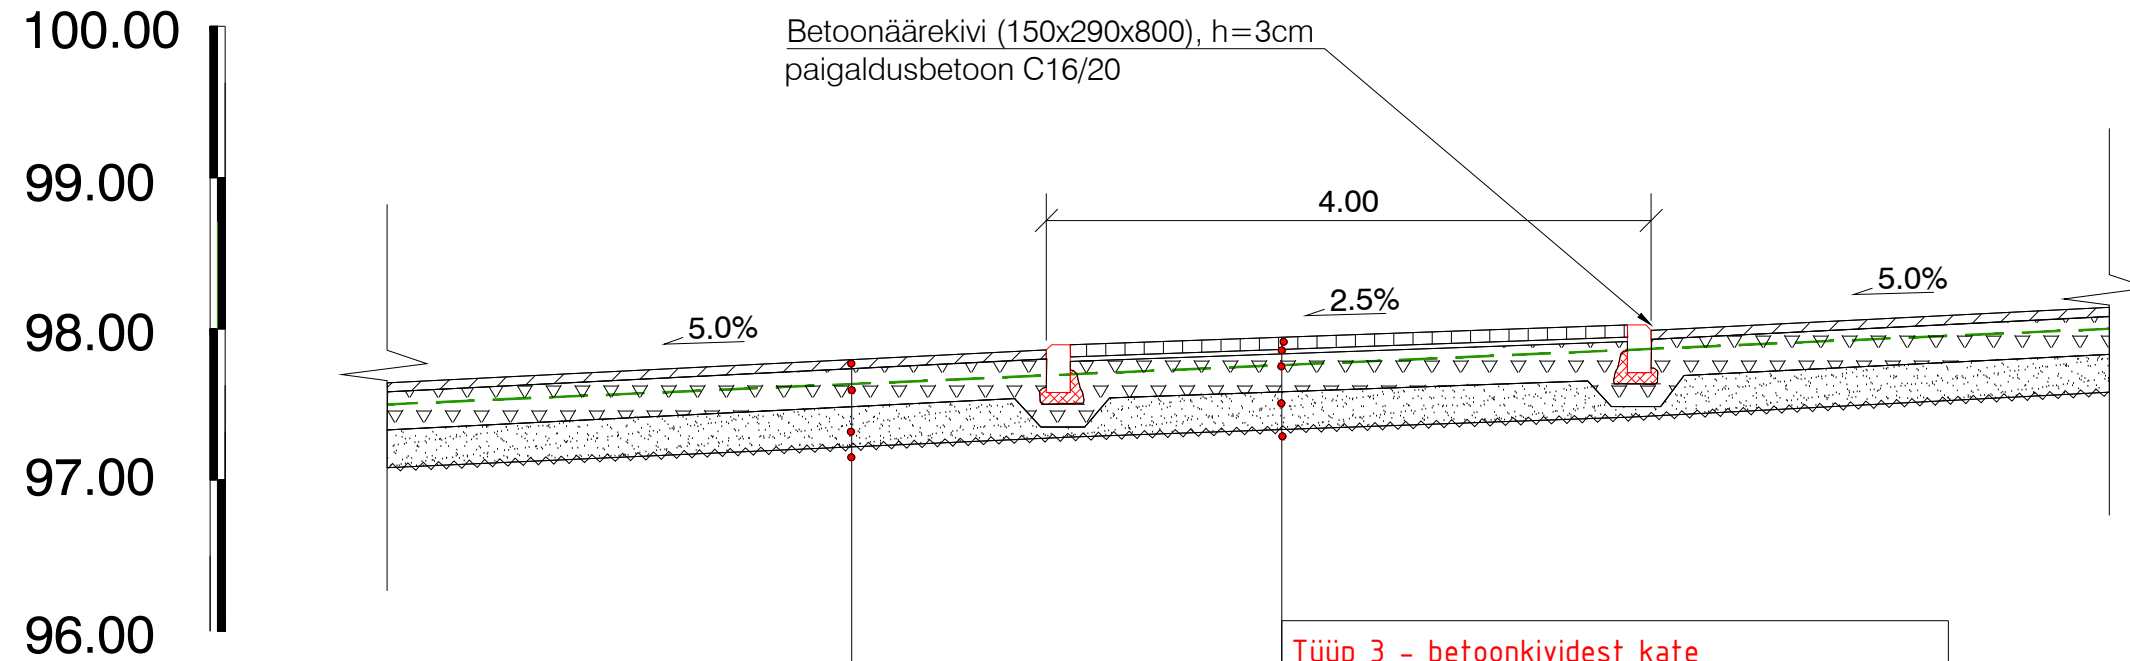

Tüüp 1 - sõidutee asfaltbetoonkate	
Tihe kuum asfaltbetoon AC 16 surf	h=6 cm
Kiilutud paekillustik fr 32/63	h=25 cm
Liivalus	h=25 cm
Täitematerjal (vajadusel)	
Olemasolev alus	

Tüüp 3 - betoonkividest kate	
Betoonkivi	h=8 cm
Paigalduskiht	h=3 cm
Ridakillustik fr 4/63	h=25 cm
Liivalus	h=25 cm
Täitematerjal (vajadusel)	
Olemasolev aluspinnas	

Muudatused:	Kuupäev	Muudatuste kirjeldus
Geoalus:	Koostaja: Telg MK OÜ	Töö nr: 25T1479 Mõõdistatud: märts 2026

Koordinaadid L-EST97 süsteemis, Kõrgused EH2000 (Amsterdami null) süsteemis.

TPK Projekt OÜ <small>TPK Projekt OÜ Narva mnt 32-5 Tallinn 10120 Eesti tel +372 5228311 lauri@tpkprojekt.ee reg: 16418999 MTR EEP004706 EPE001531, 11.01.2022</small>		Projekti nimi: Vinni Spordihoone parkla Teed ja platsid	
Projektijuht	Lauri Künnapuu	Objekti asukoht:	Sõpruse tn 16, Vinni alevik, Vinni vald, Lääne-Virumaa Riigitee nr 17125 Vilgu-Vinni-Pajusti tee km 2,11-2,16
Projekteerija	Lauri Künnapuu	Joonise nimi:	Ristlõiked
Faili nimi:	2226_PP_TL-6_ristloige.dwg	Töö nr:	2226
Koostatud / trükitud:	18.06.2026 / 18.06.2026	Joonise tähis [nr - leht (lehti)]:	TL-6-01
		Staadium:	Põhiprojekt
		Möötkava:	1:50