

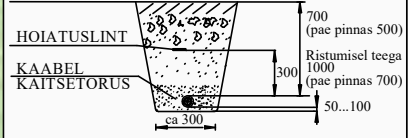
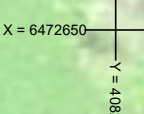
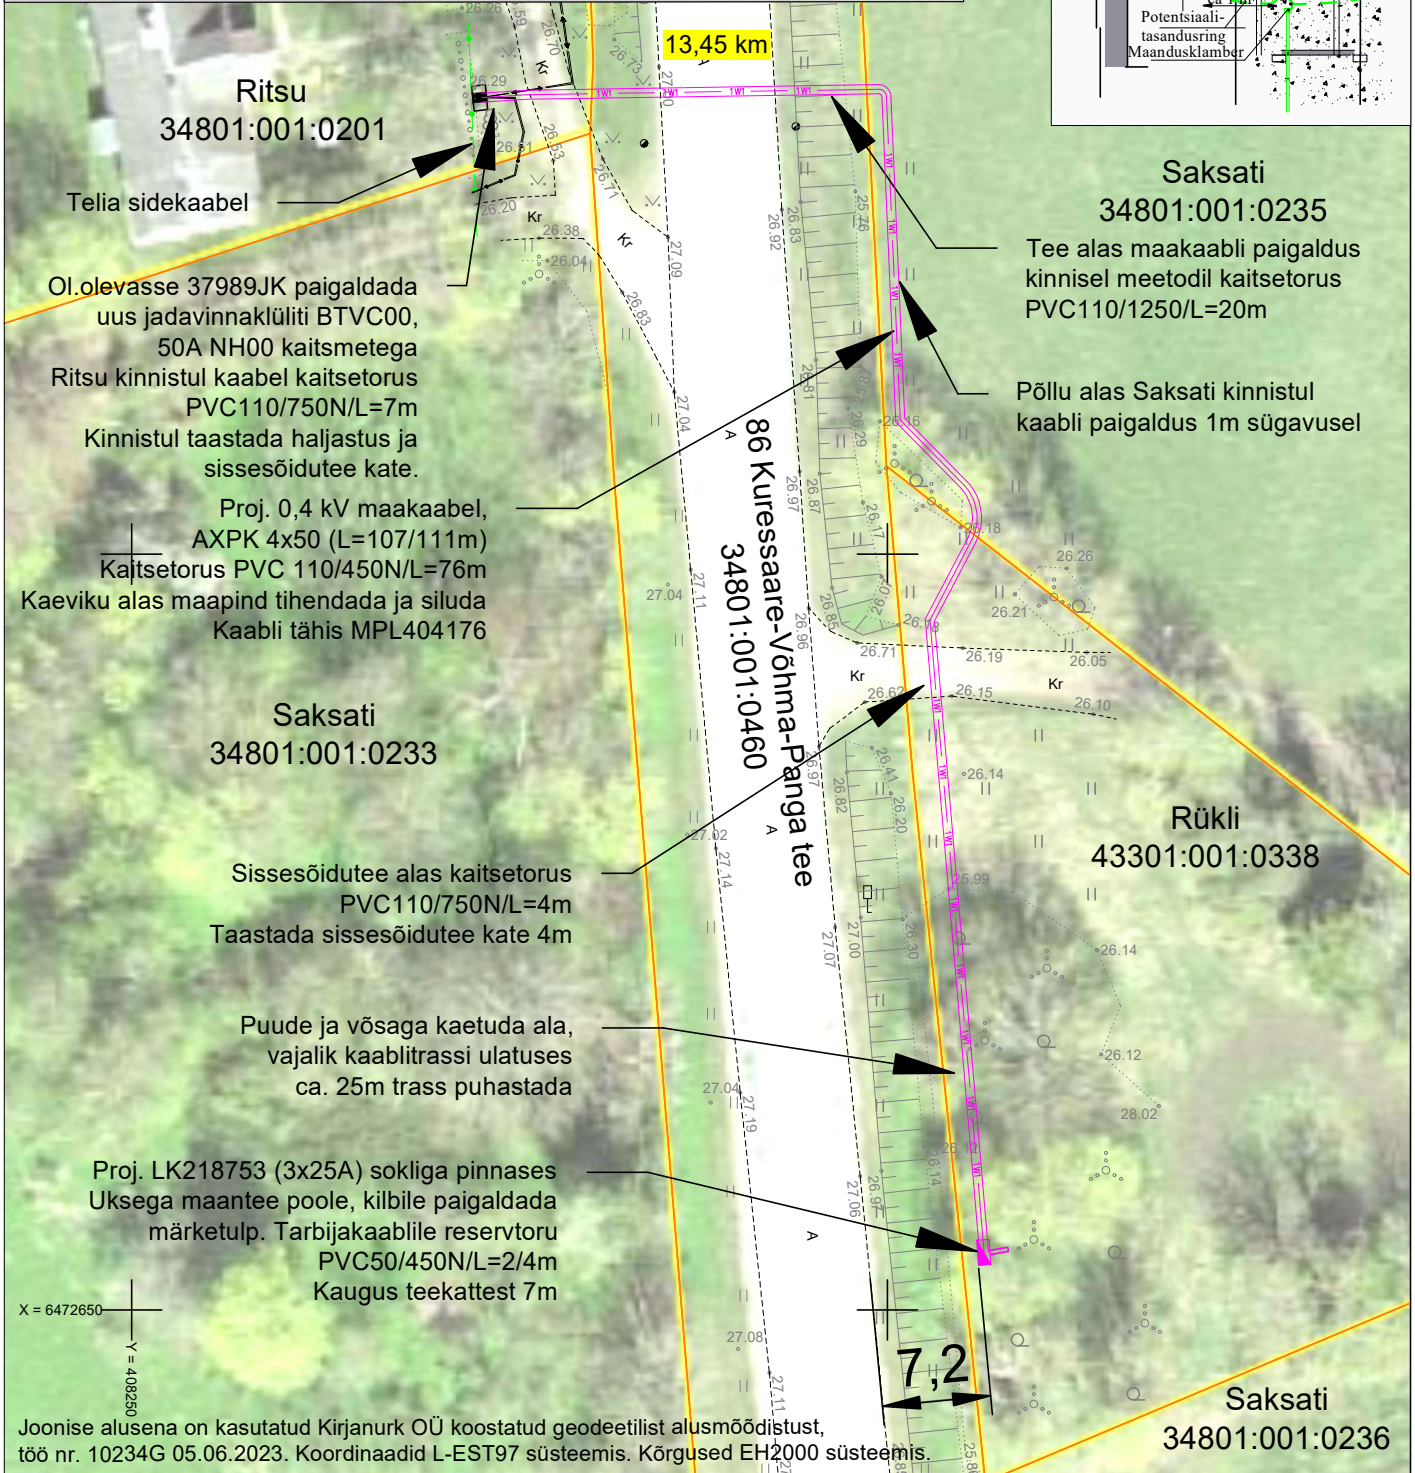


KAABLI PAIGALDUS KAITSETORUGA KAEVIKUS

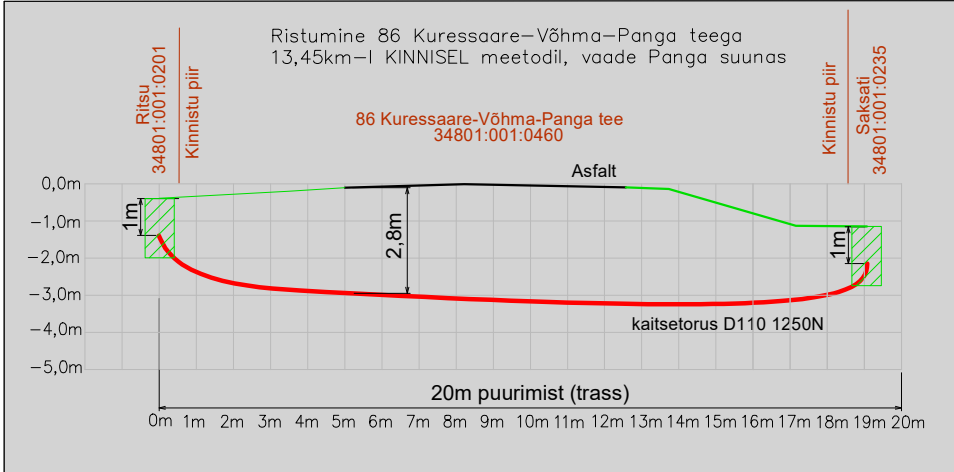

KILBI PAIGALDUS

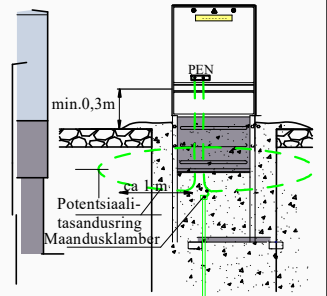

Joonise alusena on kasutatud Kirjanurk OÜ koostatud geodeetilist alusmõõdistust, töö nr. 10234G 05.06.2023. Koordinaadid L-EST97 süsteemis. Kõrgused EH2000 süsteemis.

	TINGMÄRGID
	Proj. 0,4 kV maakaabel
	Ol.olev 0,4 kV maakaabel
	Proj. liitumiskilp
	Ol.olev jaotuskilp

Tellijä:	Enefit Connect OÜ	Töövõtja:	enersense	Address:	Toll 27 Kuressaare 93813	Kuupäev:	06.06.2023
Töö nimetus:	Rükli Hakjala küla, Saaremaa vald, Saare maakond LR8695, 427280, EPP-852195-1	Reg nr:	11445550	Telefon/fax:	56608103	Töö nr.:	LR8695
Joonise nimetus:	Asendiplaan	e-mail:	taavi.tuuling@enersense.com	Projekterija:	Taavi Tuuling	Joon nr.:	001
						Mõõtkaava:	1:500