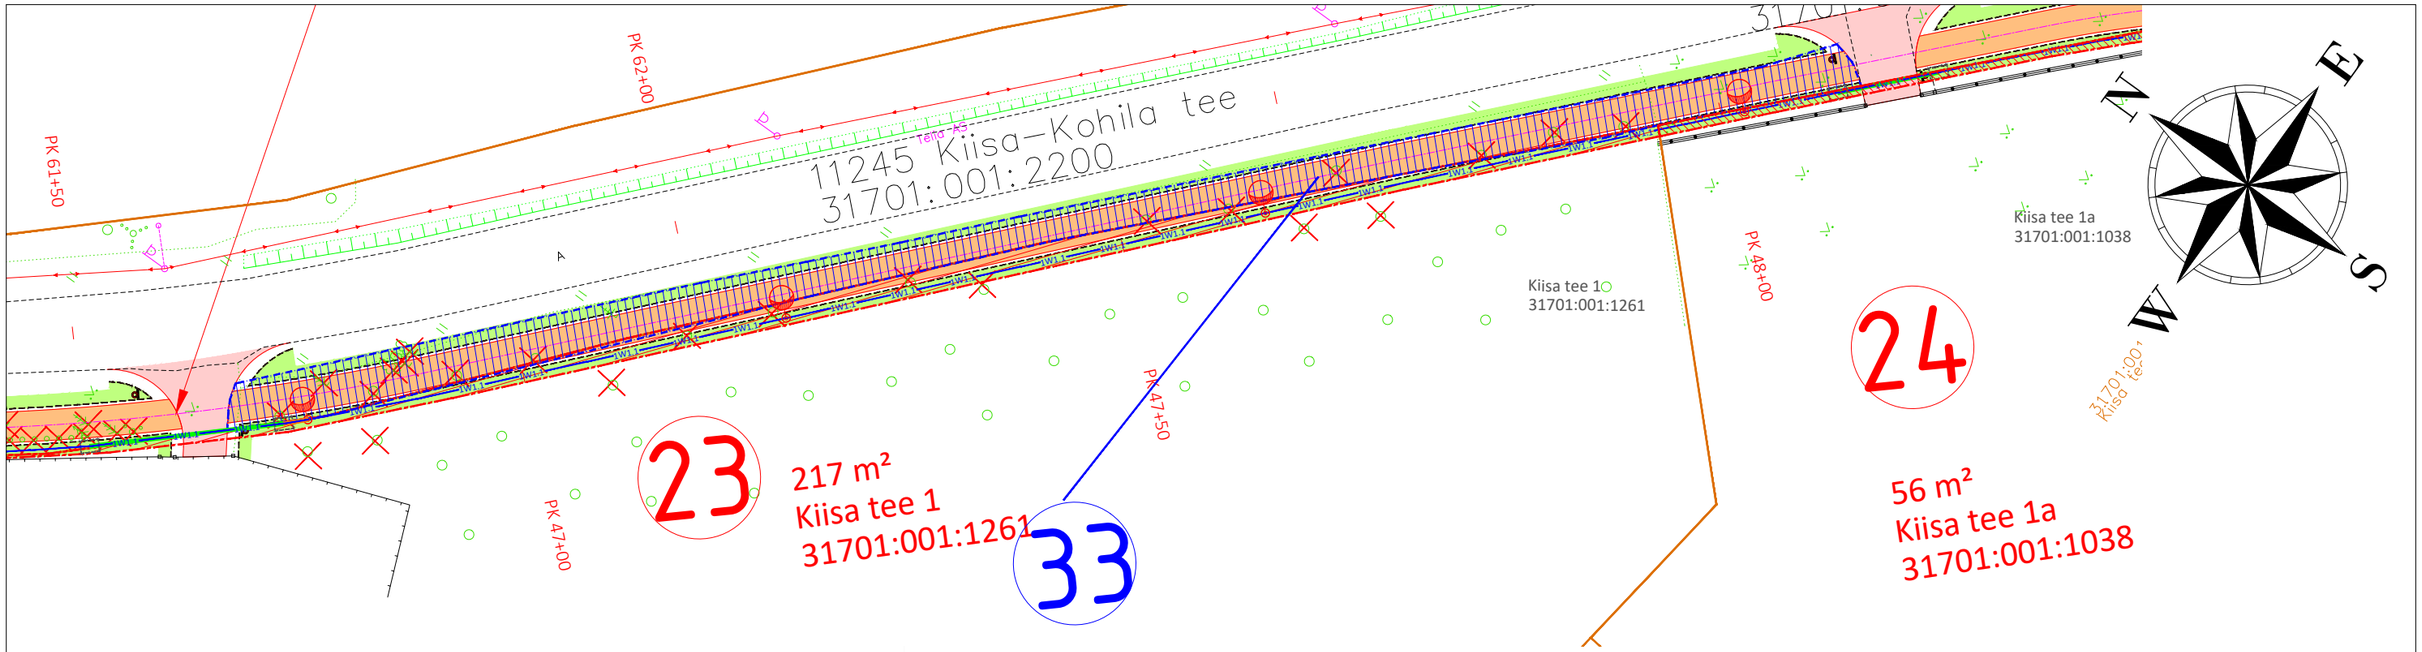

LEPPEMÄRGID ViaVelo IB OÜ töö nr 8821

- Kinnistu piir
- Projekteeritud tee servajoon
- Projekteeritud kergliiklustee ab-katend Tüüp 1
- Projekteeritud kergliiklustee ab-katend Tüüp 1.1
- Projekteeritud sõidutee ab-katend Tüüp 2
- Projekteeritud sõidutee ab-katend Tüüp 3
- Projekteeritud sõidutee künnis Tüüp 4
- Projekteeritud sõidutee ülekate Tüüp 5
- Projekteeritud teepeenar fr 0/16 Tüüp 6
- Projekteeritud kruuskatend Tüüp 7
- Projekteeritud haljasala Tüüp 8
- Projekteeritud sõidutee äärekivi 150x290 h=10cm
- Projekteeritud sõidutee äärekivi 150x290 h=0cm
- Projekteeritud nõlv
- Projekteeritud kraav (38.90)
- Projekteeritud olemasoleva kraavi puhastamine
- Projekteeritud truup
- Projekteeritud põrkepiire
- Projekteeritud piirdeaed
- Projekteeritud teekattemärgistus
- Perspektiivne lahendus (30, 7.00)

1 — POSITSIOONI NUMBER

IKÕ seadmise ala jalgratta- ja jalgtee rajamiseks

IKÕ ala Pos nr (plaanil)	Kinnistu registriosa number	Katastriüksuse tunnus, nimi ja sihtotstarve	Ala pindala, m2	Ehitis/tehnovõrk
33	3533050	31701:001:2200 11245 Kiisa-Kohila tee 100% transpordimaa	228 m2	Jalgratta- ja jalgtee

Geoaluse koostaja: Reaalprojekt OÜ | Geoaluse töö nr: G24073 | Mõõdistamise aeg: juuli 2024

ViaVelo Inseneribüroo

TELLIJA	Kohila Vallavalitsus
PROJEKT	Kiisa-Kohila kergliiklustee
OBJEKT	Kiisa-Kohila (11245) km 1,5 kuni 7,0 / Kohila vald, Rapla maakond

PROJEKTEERIS	VASTUTAV	STAADIUM	JOONISE NIMI	TÖÖ NR
S. Oja	R. Mäe	Põhiprojekt	Isikliku kasutusõiguse plaan	8821
		KUUP. 14.01.2026	MÕÕTKAVA 1:500 / JOONISE NR POS_33	REV 0

ViaVelo Inseneribüroo OÜ; reg.kood 11712139; Valukoja 10, 11415 Tallinn; Tel: 5172182, info@viavelo.ee; www.viavelo.ee; MTR: EEK001192; EPE001115; ELK000063; EEP003424