Projekteeritav osa

Olemasolev kaabel, mis ühendada ümber proj. jaotuskilpi TRK-9, vajadusel pikendada kaablit

Likvideeritav ÕL

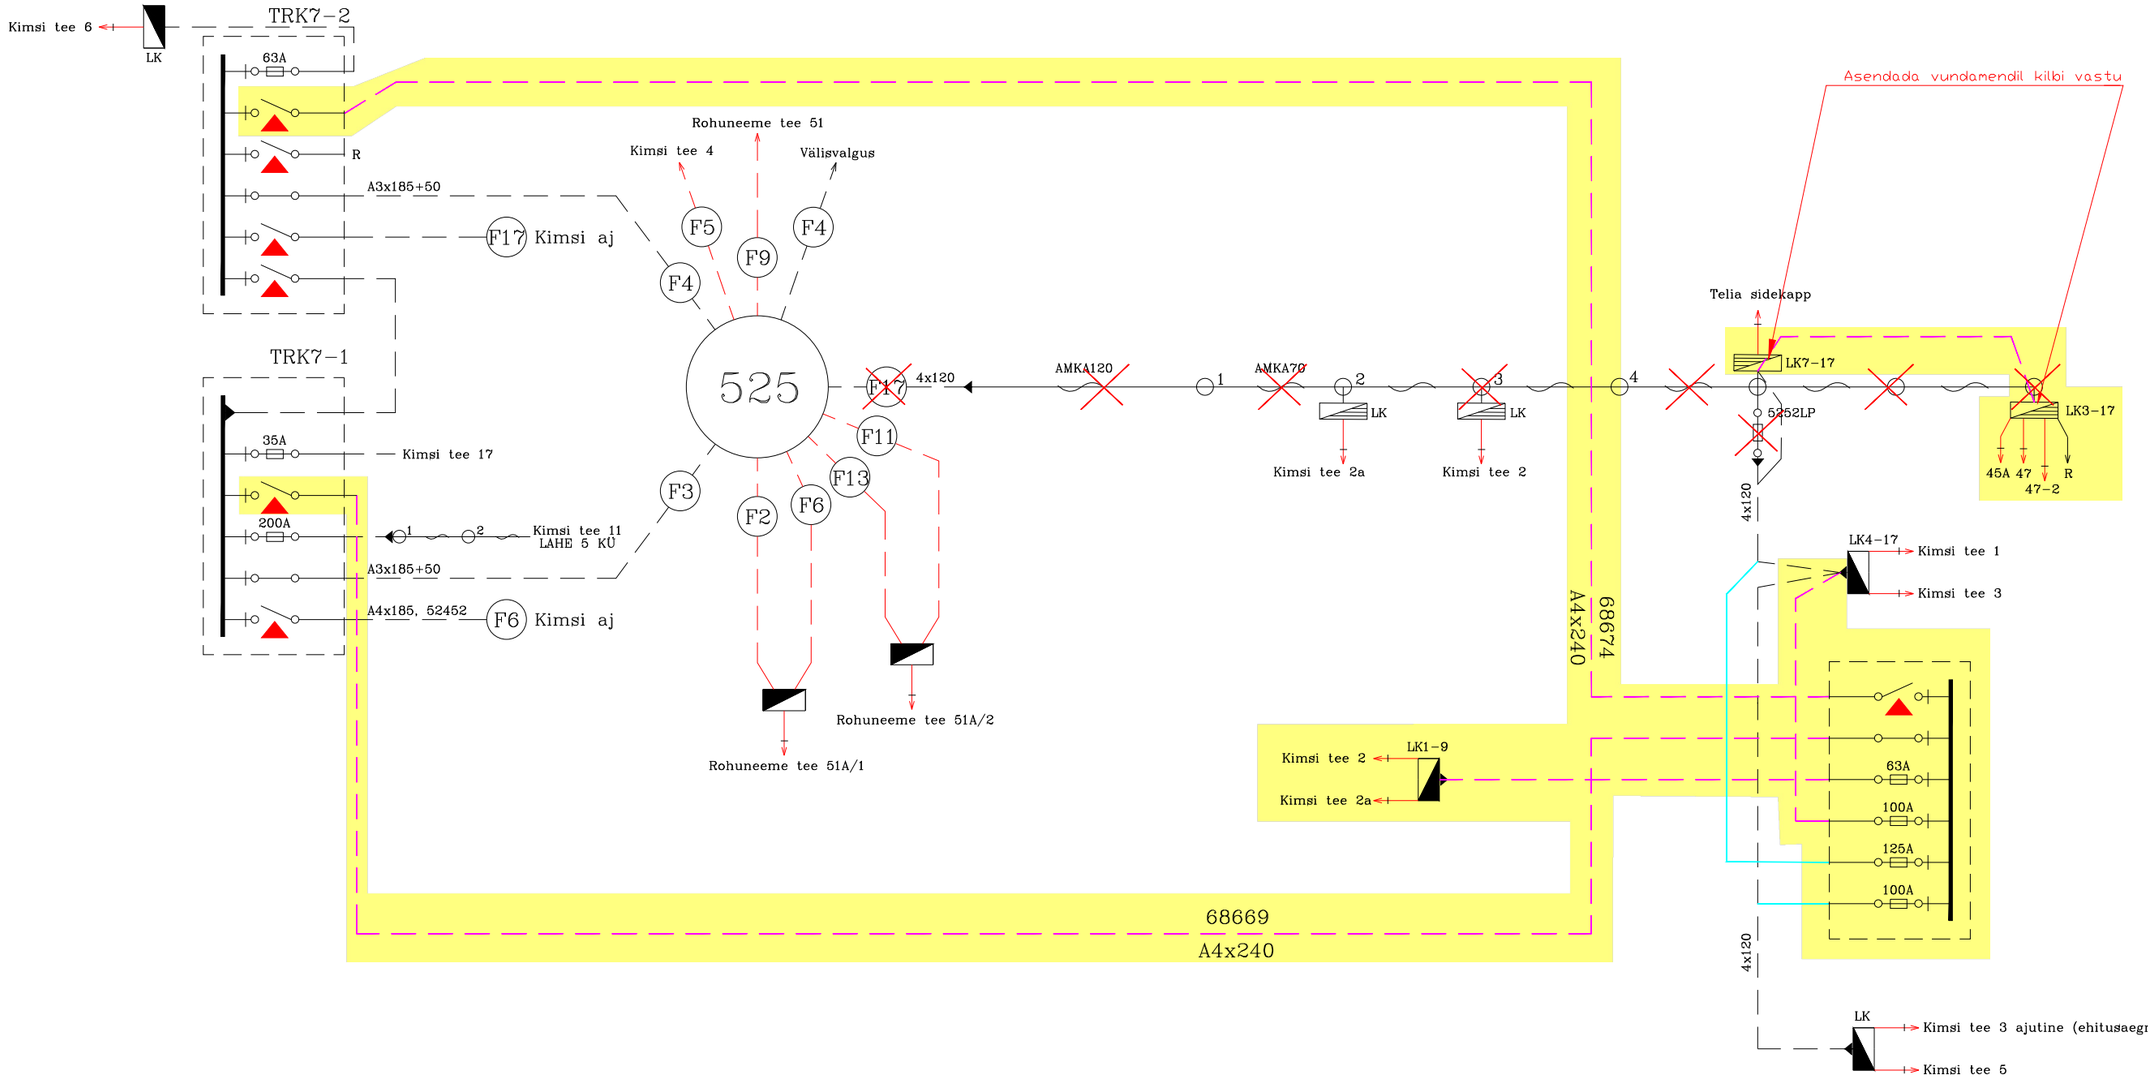

	NIMI	ALLKIRI	KUUPÄEV	Pringi küla	
KOOSTAS				ALAJAAM: 525	
JOONESTAS				JAHI 0,4kV SKEEM	