


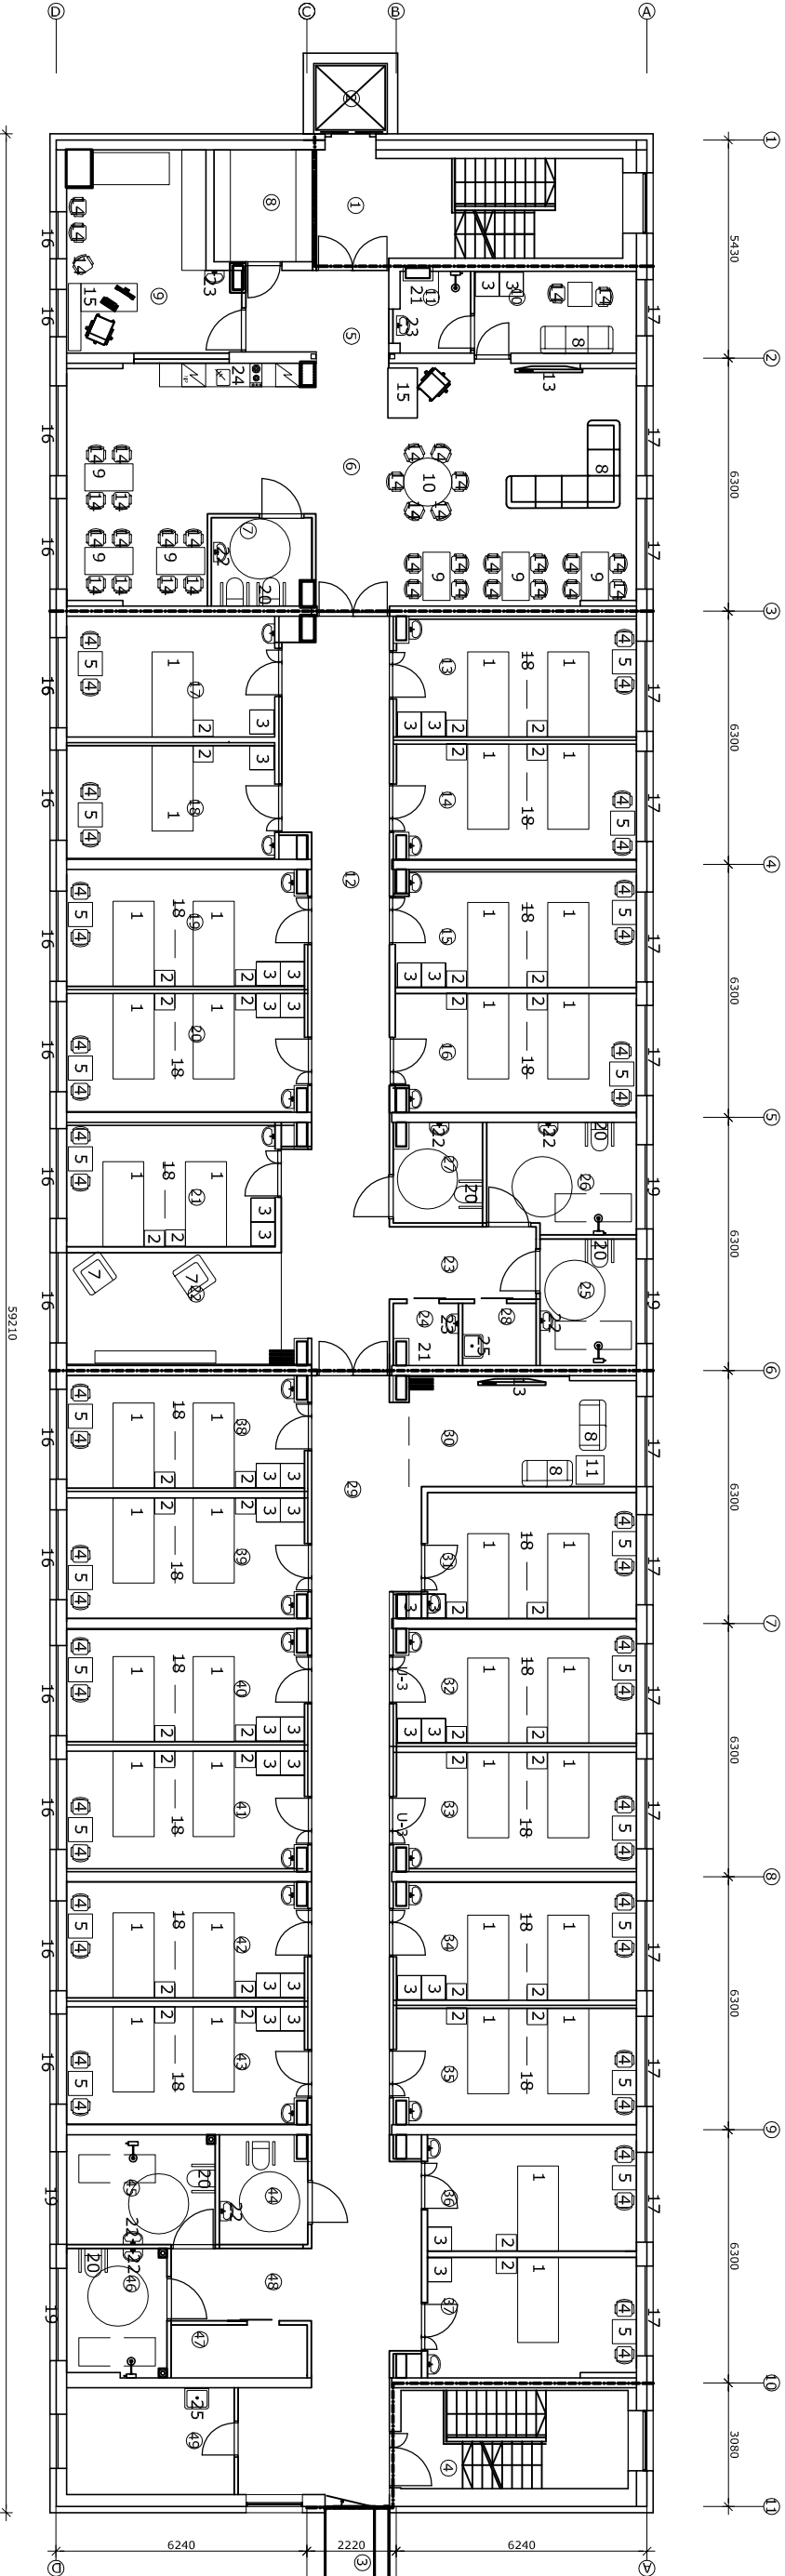

- EKSPLIKATSIOON

1. TREPIKODA

2. OLEMASOL. LIFT

3. PROJEKT. LIFT

4. TREPIKODA

5. KORIDOR

6. PÄEVARUUM

7. INVA WC

8. PUHAS PESU

9. MED.ÕDE

10. PERSONAL

11. PERSONALI SANSÕLM

12. KORIDOR

13. TUBA 2 IN

14. TUBA 2 IN

15. TUBA 1 IN

16. TUBA 1 IN

17. TUBA 1 IN

18. TUBA 1 IN

19. TUBA 2 IN

20. TUBA 2 IN

21. TUBA 2 IN

22. PÄEVARUUM

23. KORIDOR

24. WC

25. WC+DUŠŠ

26. WC+DUŠŠ

27. INVA WC

28. KORISTUSVAHENDID

29. KORIDOR

30. KÜLASTUSRUUM

18.8

3.2

4.3

14.0

7.2

76.0

5.5

6.8

18.8

8.2

3.1

41.0

17.5

17.0

15.1

15.2

15.2

17.2

17.1

17.3

14.7

6.5

2.3

7.5

9.5

5.2

2.6

63.4

14.4

31. TUBA 2 IN

32. TUBA 2 IN

33. TUBA 2 IN

34. TUBA 2 IN

35. TUBA 2 IN

36. TUBA 1 IN

37. TUBA 1 IN

38. TUBA 2 IN

39. TUBA 2 IN

40. TUBA 2 IN

41. TUBA 2 IN

42. TUBA 2 IN

43. TUBA 2 IN

44. INVA WC

45. WC+DUŠŠ

46. WC+DUŠŠ

47. HOOLDUSVAHENDID

48. KORIDOR

49. MAJANDUSRUUM

II KORRUS 745.0 m2

17.0

17.2

17.2

17.5

17.2

15.0

15.0

16.4

17.5

17.5

17.5

17.5

17.5

17.5

10.0

7.6

4.4

6.4

11.0

POS.	NIMETUS	KOGUS TK.	MÄRKUSED
1	VOODI 1020x2020	40	
2	ÕÖKAPP	40	
3	RIIDEKAP 1IN. 600x600	40	
4	TOOL TUBADESSE	42	
5	LAUD TUBADESSE	22	
6	TV TUBADESSE	22	
7	TUGITOOL		
8	DIIVAN		
9	SÕÕGLAUD		
10	SÕÕGLAUD ÜMMARGUNE		
11	DIIVANILAUD		
12	RAAMATURIITUL		
13	TV ÜLDRUUMIDESSE		
14	TOOL ÜLDRUUMIDESSE		
15	PERSONALI TÖÖKOHT		
16	RULOO	16	TULEKINDEL SK1
17	PÄIKESEKAITSERULOO	15	SCREENKANGAST TULEKINDEL SK1
18	KARDINASTIIN LAES	18	
19	RULOO NIISKUSKINDEL	4	

RULOODE MÕÕDUD VASTAVALT AVATAJADELE.

II KORRUS 40 KOHTA
4 1 IN. TUBA
18 2 IN TUBA

POS.	NIMETUS	KOGUS TK.	MÄRKUSED
20	WC POTT KÄETUGEDEGA	7	NÄIT. GUSTAFSBERG
21	WC POTT	2	NÄIT. GUSTAFSBERG
22	VALAMU INVA	7	NÄIT. GUSTAFSBERG
23	VALAMU	25	NÄIT. GUSTAFSBERG
24	KÕÕGI VALAMU SÜVISTAT.	1	vast. tööpinnale
25	KORISTUSVALAMU	2	ROOSTEVABA
26	KÜLMKAPP	1	
27	NÕUDEPESUMASIN	1	
28	PLIIT LAUAPALINE, VEEKEEDUKANN, KOHVIMASIN	1	

OÜ PAIDE		VALKLA SÜDAMEKODU C-KORPUSE REKONSTRUEERIMINE		
EKE PROJEKT		ehf. 120590932		
Kevade 7 Paide 72713		ADDRESS: Harju maakond, Kuusalu vald, Valkla küla, Valklaranna tee 36.1		
tel +372 5695 4364		2. KORRUSE SISUSTUS		
merikekordernets@gmail.com		Proj.tunnus	Staad.	Dok. tähts
		202403	PP	AR-5-09
		Pr. juht	T. Kordernets	Märkus
		Arhitekt	M. Kordernets	Kuupäev
				2024.03
MTR EP-10393041-0001				
PT 196/2005				
				formaat a3
				M 1:200