


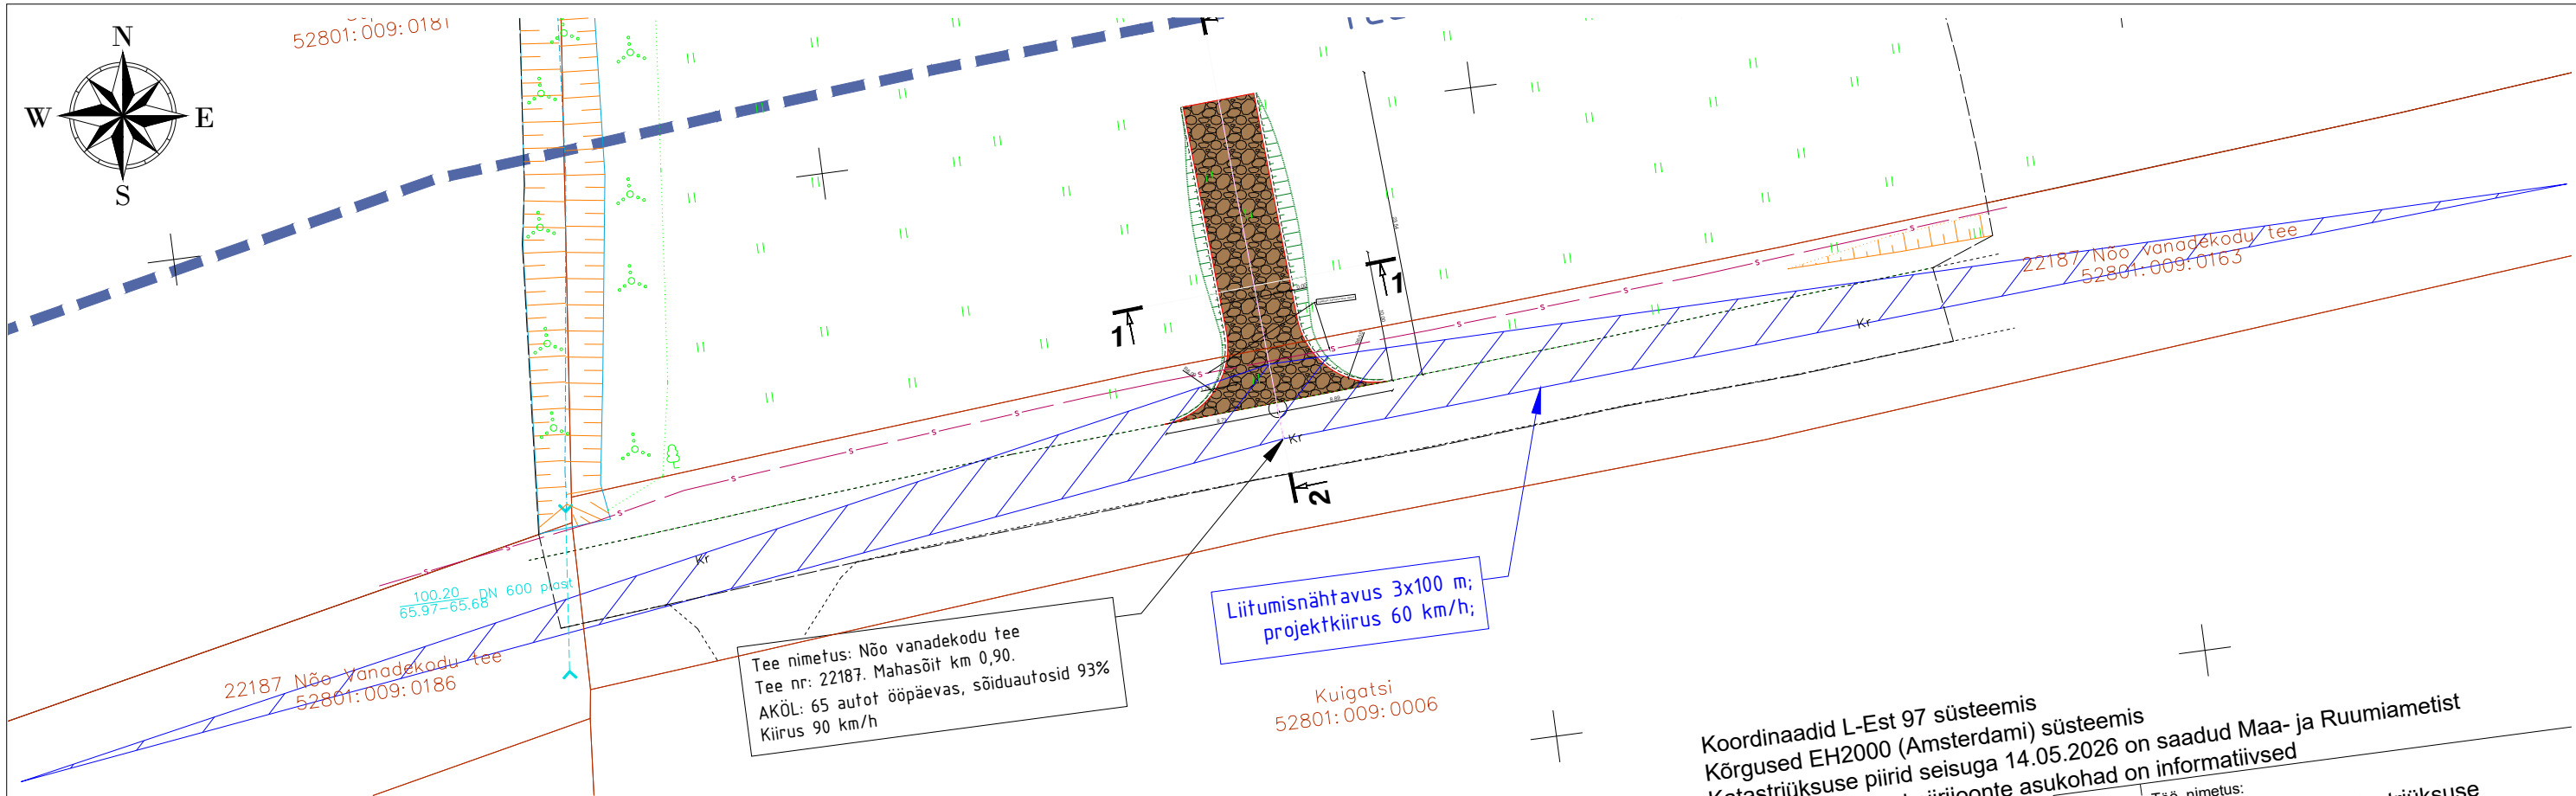

Asendiplaan, teed ja liikluskorraldus

-  Kontaktvööndi piir / Teekaitsevööndi piir
-  Katastriüksuse/kinnistu piir
-  Projekteeritud kruusakatte
-  Projekteeritud kruusakatte serv
-  Projekteeritud tee telg
-  Projekteeritud nõlv 1:1.5
-  Liitumisnähtavus 3x100m

MUUDATUS	KUUPÄEV	PROJEKTEERIS	SELGITUS
Geoaluse koostaja: Mäger Poegadega OÜ		Geoaluse töö nr: MP1582/26G	Möödistamise aeg: mai 2026.a.
viavelo INSENERIBÜROO		TELLIJA KRISTO AROELLA	
		PROJEKT MÄNNI RISTUMISKOHT	
		OBJEKT LUKE KÜLA, NÕO VALD, TARTU MAAKOND	
PROJEKTEERIS H. HEIKKILÄ	VASTUTAV R. MÄE	STAADIUM Põhiprojekt	JOONISE NIMI Liikluskorraldus
		STAADIUM 14/09/2026	JOONISE NR 4-01
		MOOTKAVA 1:500	JOONISE NR 4-01
			TÖÖ NR 6126
			REV 0
ViaVelo Inseneribüroo OÜ; reg.kood 11712139; Valukoja 10, 11415 Tallinn; Tel: 5172182, info@viavelo.ee; www.viavelo.ee; MTR: EEK001192; EPE001115; ELK000063; EEP003424			