


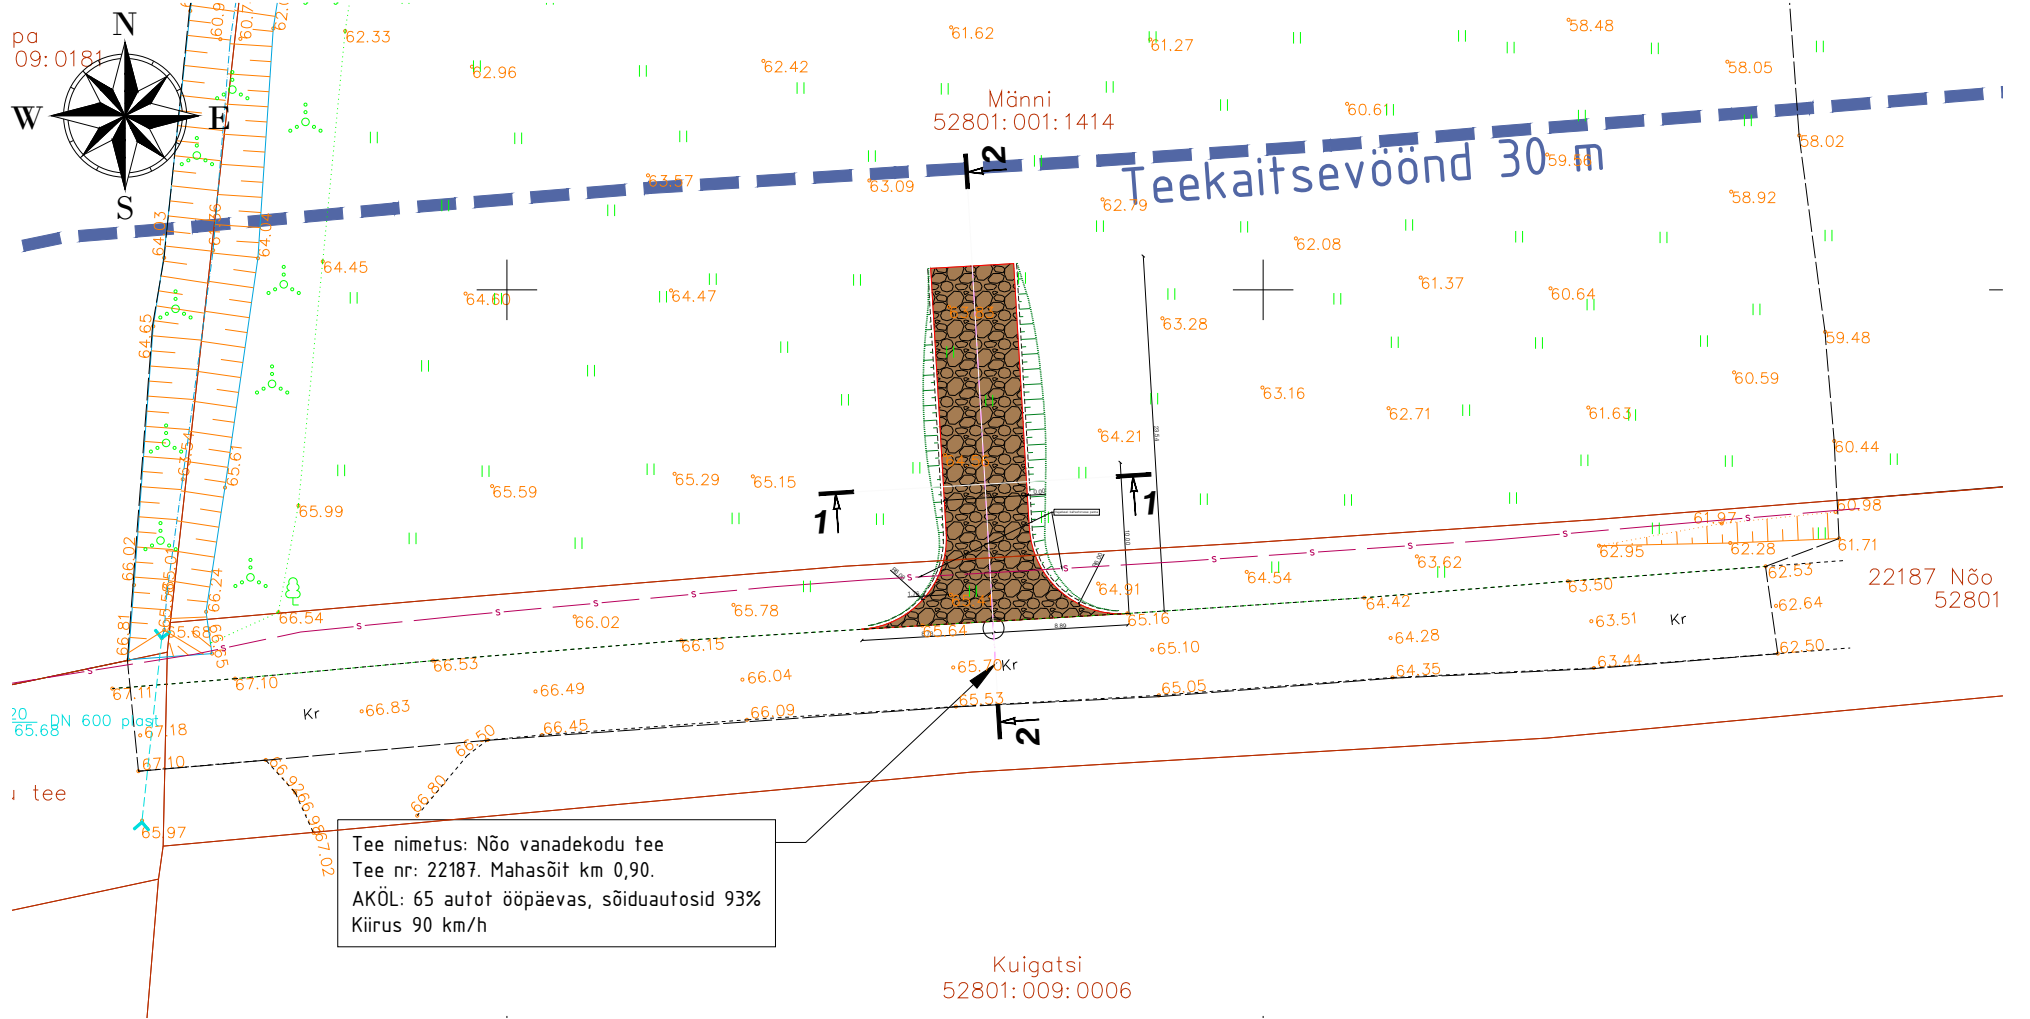

Asendiplaan ja teed



Kontaktvööndi piir / Teekaitsevööndi piir



Katastriüksuse/kinnistu piir



Projekteeritud kruusakatte



Projekteeritud kruusakatte serv



Projekteeritud tee telg



Projekteeritud nõlv 1:1.5

MUUDATUS		KUUPÄEV	PROJEKTEERIS	SELGITUS
Geoaluse koostaja: Mäger Poegadega OÜ		Geoaluse töö nr: MP1582/26G		Mõõdistamise aeg: mai 2026.a.
viavelo INSENERIBÜROO		TELLIJA Kristo Aroella		
		PROJEKT Männi ristumiskoht		
		OBJEKT Luke küla, Nõo vald, Tartu maakond		
PROJEKTEERIS H. Heikkilä	VASTUTAV R. Mäe	STAADIUM Põhiprojekt	JOONISE NIMI Asendiplaan	TÖÖ NR 6126
		KUUP. 14/09/2026	MÕÕTKAVA 1:500	JOONISE NR 4-02
ViaVelo Inseneribüroo OÜ; reg.kood 11712139; Valukoja 10, 11415 Tallinn; Tel: 5172182, info@viavelo.ee; www.viavelo.ee; MTR: EEK001192; EPE001115; ELK000063; EEP003424				REV 0