


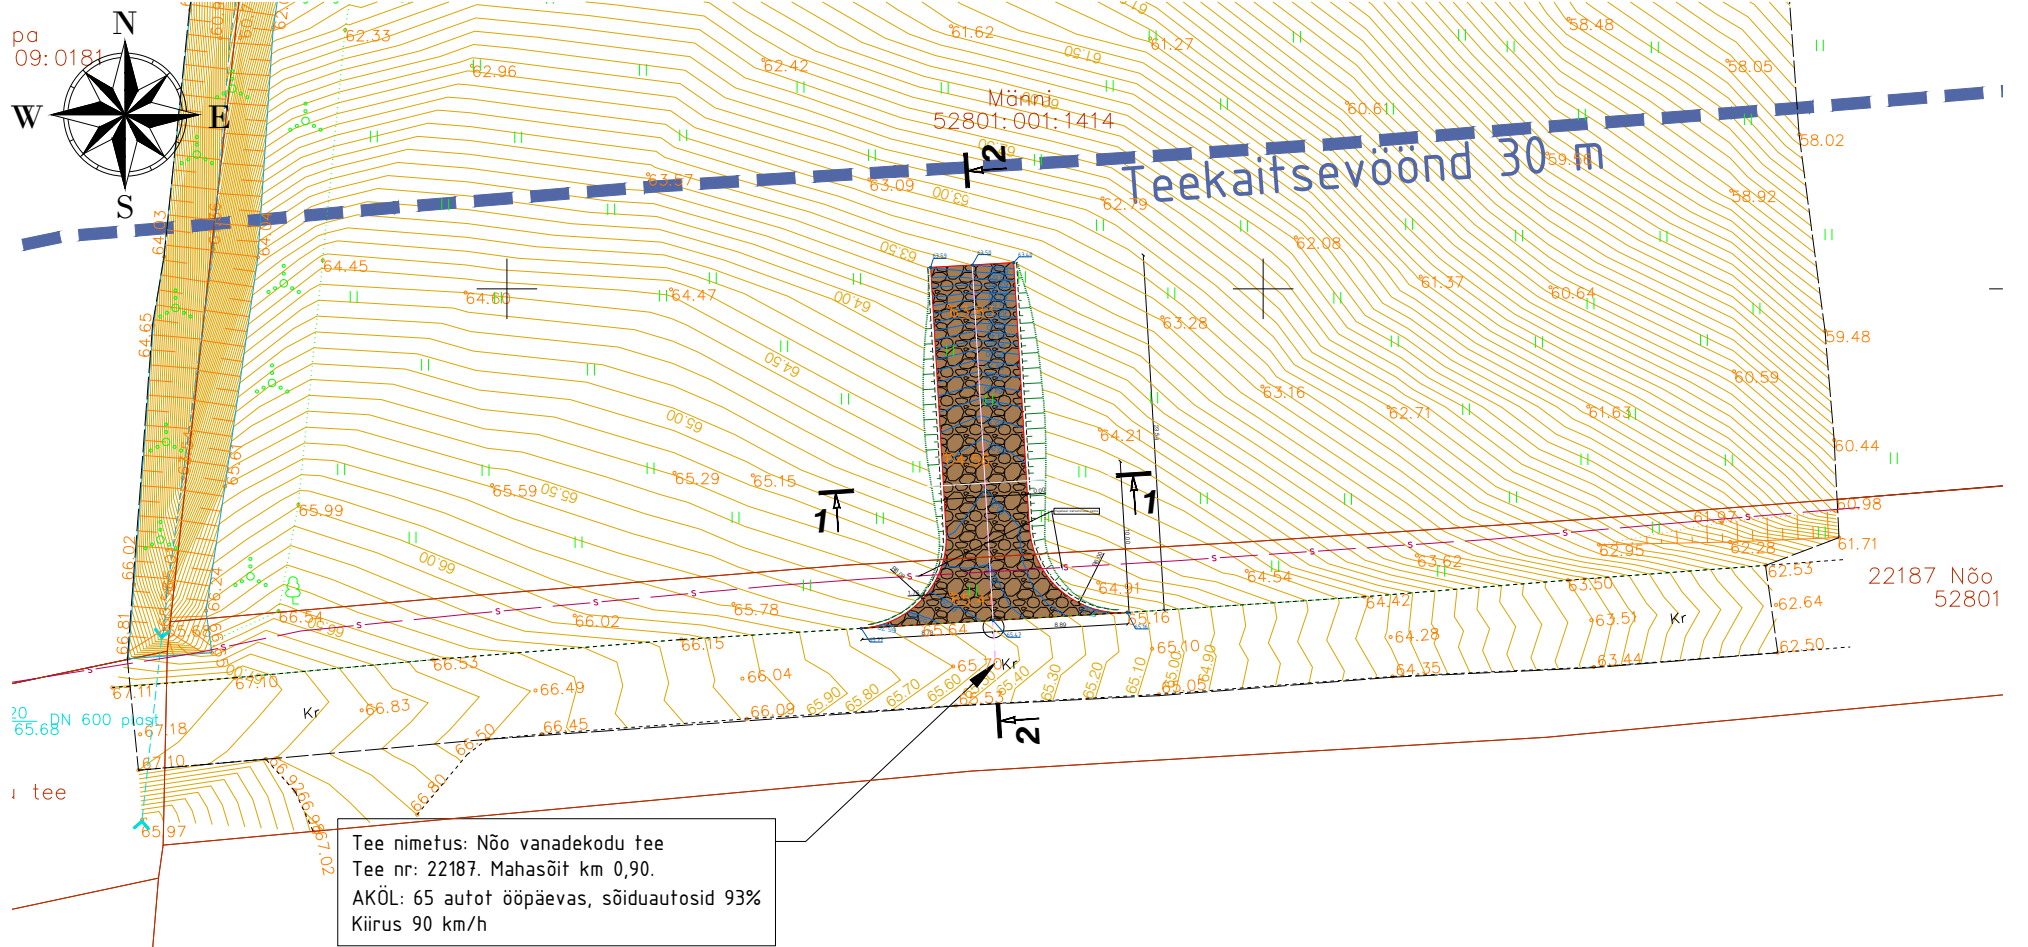

Asendiplaan ja teed

- Kontaktvööndi piir / Teekaitsevööndi piir
- Katastriüksuse/kinnistu piir
- Projektitud kruusakate
- Projektitud kruusakatte serv
- Projektitud tee telg
- Projektitud horisontaal
- Projektitud kõrgusarv
- Olemasolev horisontaal
- Projektitud nõlv 1:1.5

MUUDATUS	KUUPÄEV	PROJEKTEERIS	SELGITUS
----------	---------	--------------	----------

Geoaluse koostaja: Mäger Poegadega OÜ	Geoaluse töö nr: MP1582/26G	Mõõdistamise aeg: mai 2026.a.
---------------------------------------	-----------------------------	-------------------------------

		TELLIJA	Kristo Aroella	
		PROJEKT	Männi ristumiskoht	
		OBJEKT	Luke küla, Nõo vald, Tartu maakond	
PROJEKTEERIS	VASTUTAV	STAADIUM	JOONISE NIMI	TÖÖ NR
H. Heikkilä	R. Mäe	Põhiprojekt	Vertikaalplaneering	6126
		KUUP.	MÕÕTKAVA	JOONISE NR
		14/09/2026	1:500	4-03
				REV
				0