



Lõige 2-2

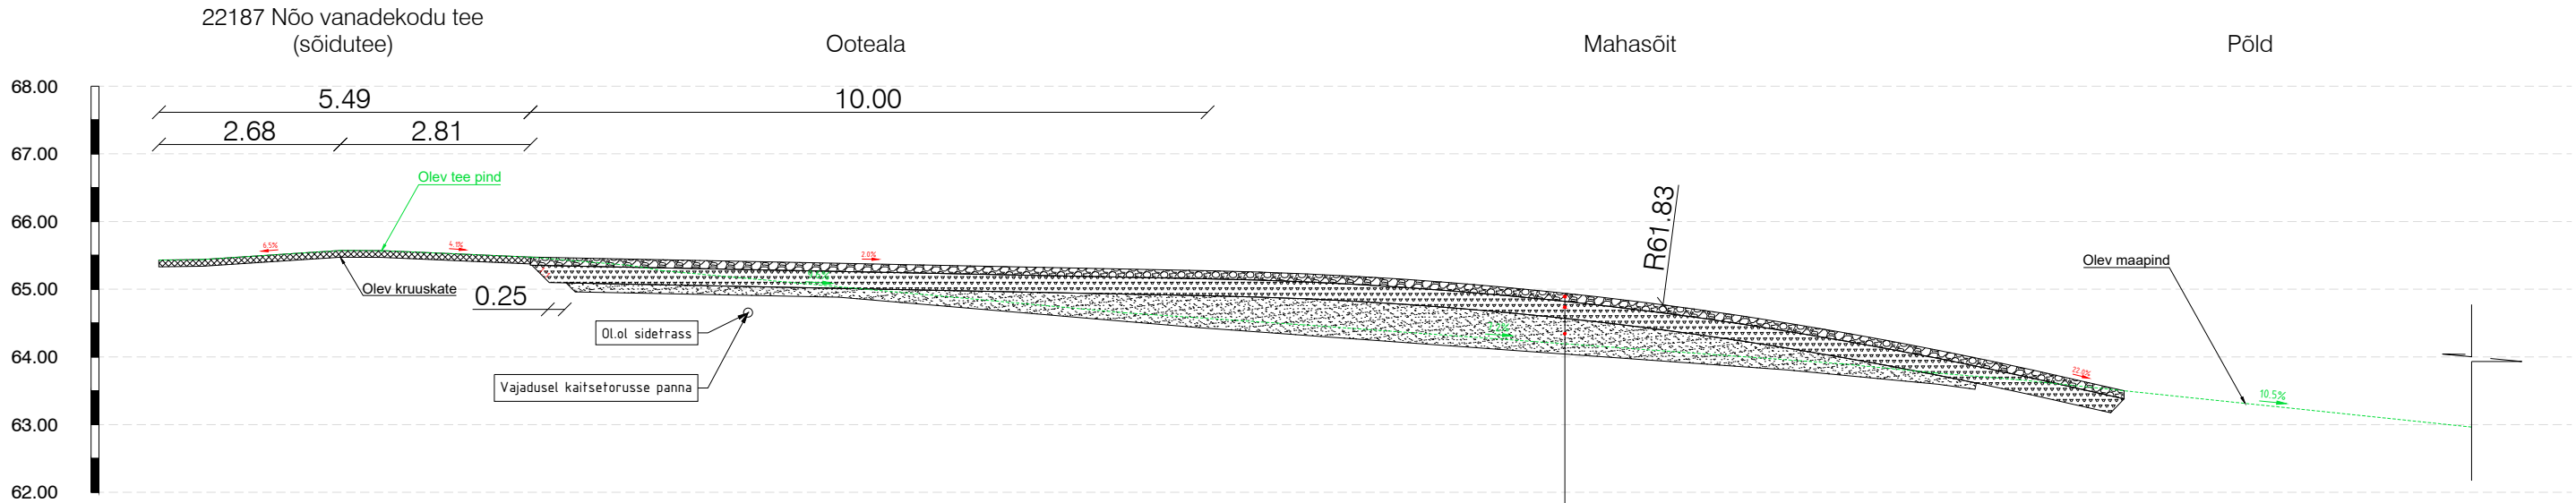

Tüüp 1 - Kruusast kate

Purustatud kruus	h-12cm
Killustikust alus fr 32/63 või kruusalus pos 4	h-25cm
Olemaolev alus või juurdeveetav materjal Tm_105	

Lõige 1-1

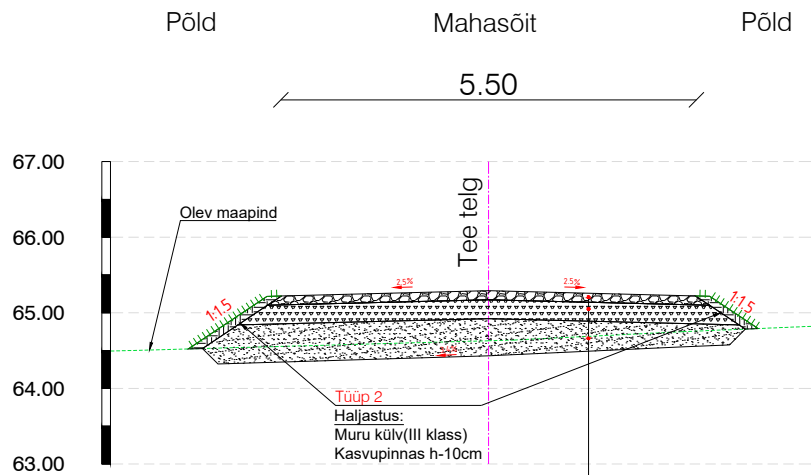

Tüüp 1 - Kruusast kate

Purustatud kruus	h-12cm
Killustikust alus fr 32/63 või kruusalus pos 4	h-25cm
Olemaolev alus või juurdeveetav materjal Tm_105	

viavelo INSENERIBÜROO		TELLIJA Kristo Aroella			
		PROJEKT Männi ristumiskoht			
		OBJEKT Luke küla, Nõo vald, Tartu maakond			
PROJEKTEERIS	VASTUTAV	STAADIUM	JOONISE NIMI		TÖÖ NR
H. Heikkilä	R. Mäe	Põhiprojekt	Ristprofiilid		6126
		KUUP.	MÕÕTKAVA	JOONISE NR	REV
		14/09/2026	1:100	6-01	0
ViaVelo Inseneribüroo OÜ; reg.kood 11712139; Valukoja 10, 11415 Tallinn; Tel: 5172182, info@viavelo.ee; www.viavelo.ee; MTR: EEK001192; EPE001115; ELK000063; EEP003424					