


ISIKLIKU KASUTUSÕIGUSEGA KOORMATAVA ALA PLAAN
 Hiiu maakond, Hiiumaa vald, Heltermaa küla,
 12101 Heltermaa-Sarve-Aruküla tee
 katastritunnus 63902:001:4010; registriosa nr 10124250
 km 0,01-0,08

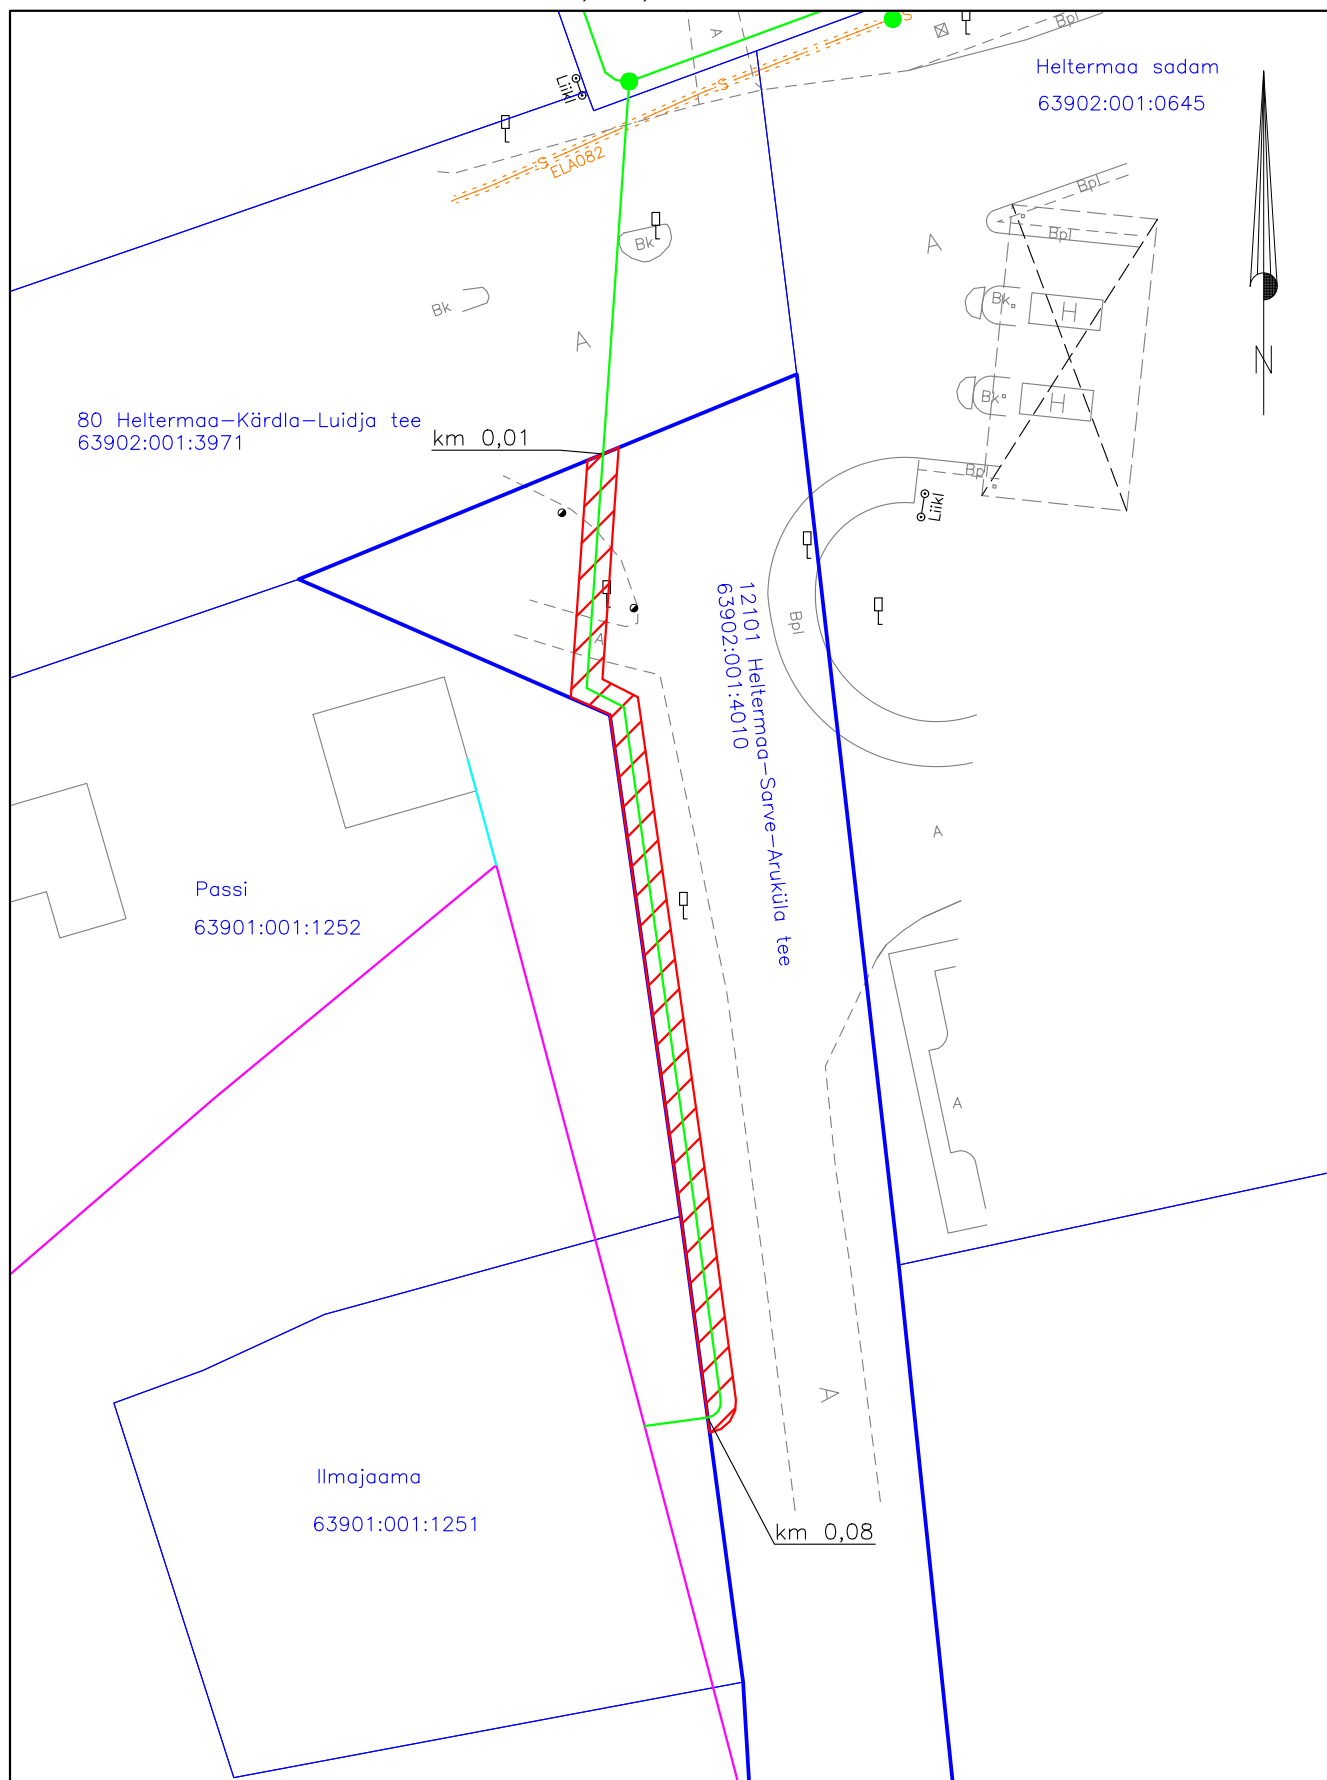

Möötkava: M 1:500
 Koostaja: Sergei Dolgušev
 Projekti nr: VT1245

- Lepingu objektiks oleva katastriüksuse piir
- Katastriüksuste piirid
- Projekteeritav sidemaatrass
- Projekteeritav sideõhuliin
- S — Olemasolev ELA SA trass
- Olemasolevale õhuliinile (mastidele) paigaldatav sideõhuliin
- Isikliku kasutusõiguse ala 132 m²