Olemasolev mast
Uus puitmast
Õhuliin
Maapind
Maantee

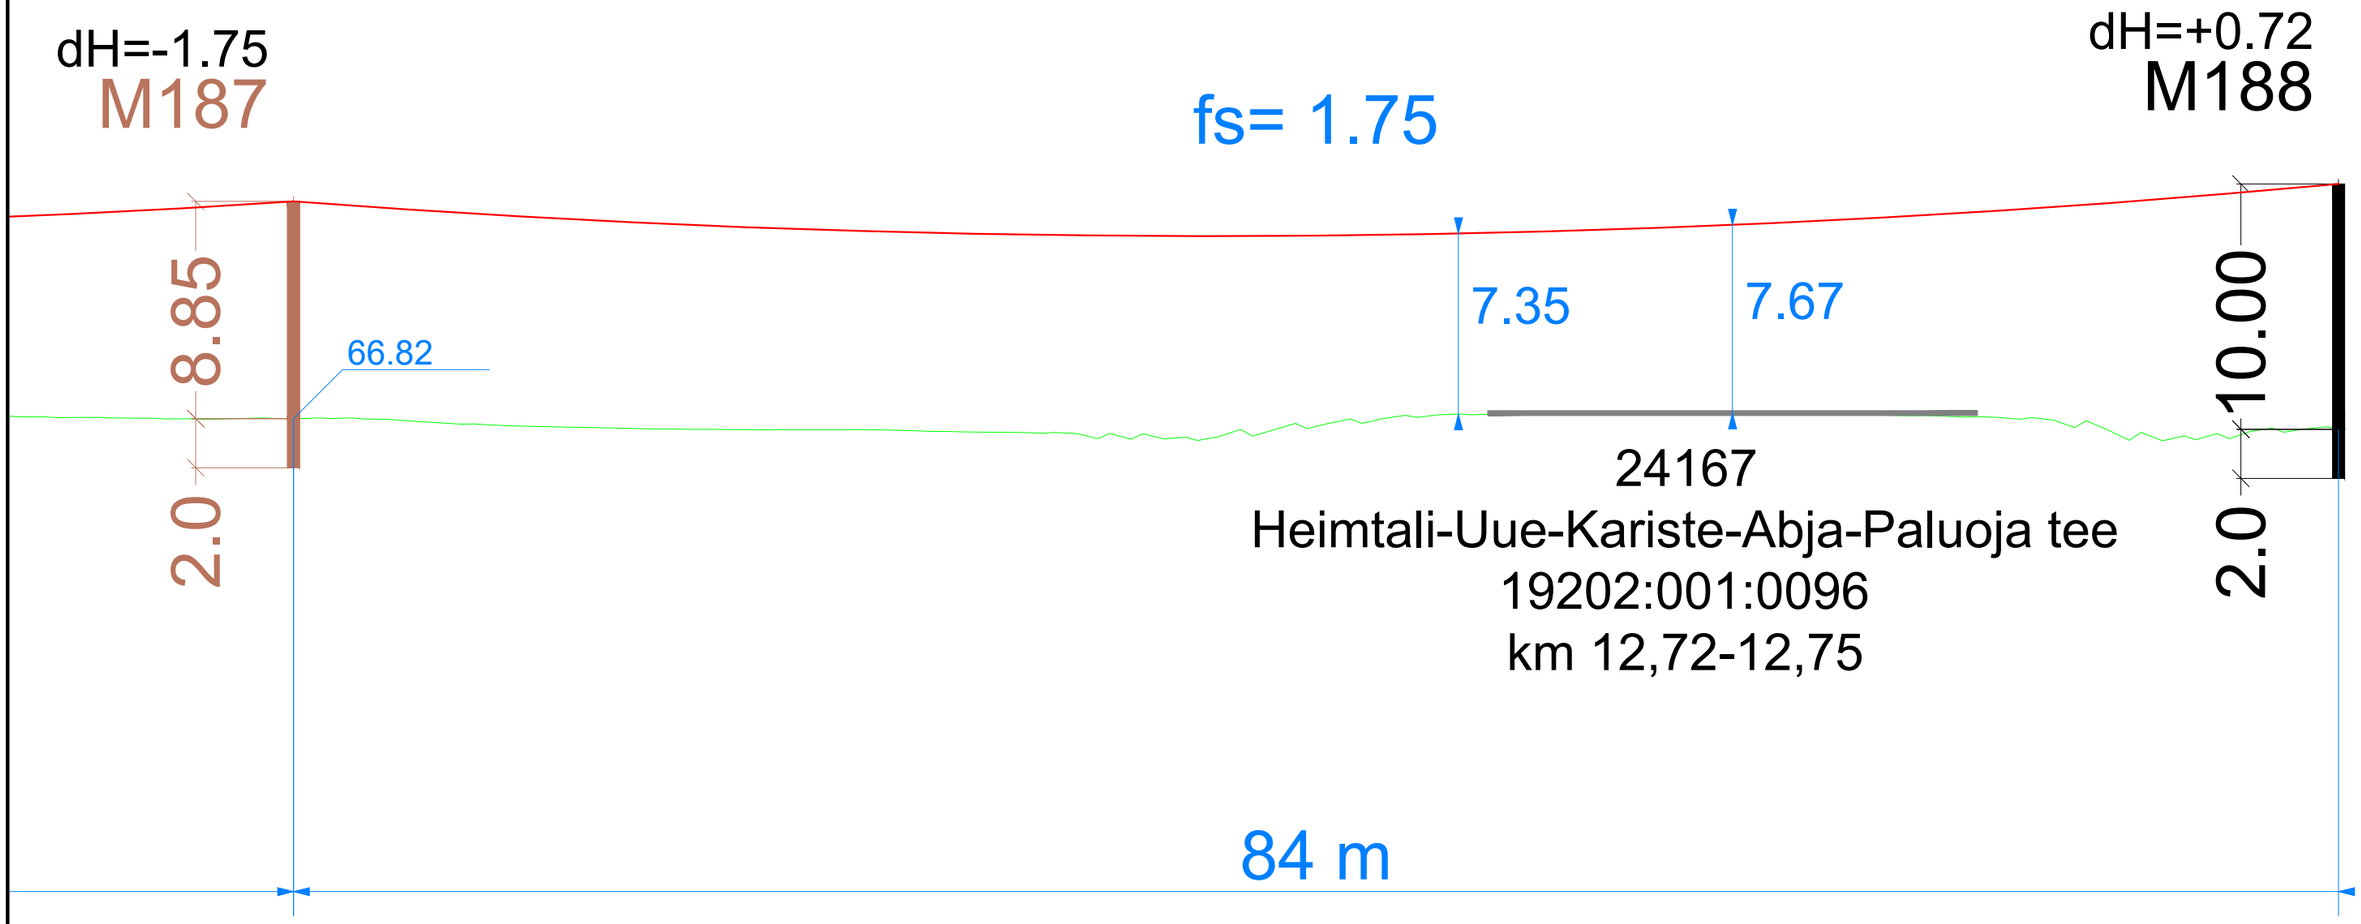

Tellija ELEKTRILEVI OÜ 10135 TALLINN Veskiposti 2	Projekteeris	Sander Tiismaa		07.08.2026	5860 8691	elektrilevi	ELEKTRILEVI OÜ 10135 TALLINN Veskiposti 2 elektrilevi@elektrilevi.ee Tel. +372 715 4230 Registrikood 11050857 TEL000343	Projekt	ABJA 110/15 Uue-Kariste 15kV fiidri mastide M169H2 kuni M187 remont, juhtmete vahetus Uue-Kariste ja Mulgi küla, Mulgi vald, Viljandi maakond	Joonise nr IP8238-TP-EL-6-01	Staadium Mõõtkava	Tööprojekt
	Kontrollis							Joonis	Ristumine teega 24167 (km 12,72-12,75)	Nimetus Pikiprofiil	Keel EST	Leht 1 / Lehti 1
	Projektijuht											