


Isikliku kasutusõigusega koormatava ala plaan  
 Tartu maakond, Elva vald, Mõisanurme küla,  
 92 Tartu - Viljandi - Kilingi-Nõmme tee (60501:003:0074)  
 M 1:500

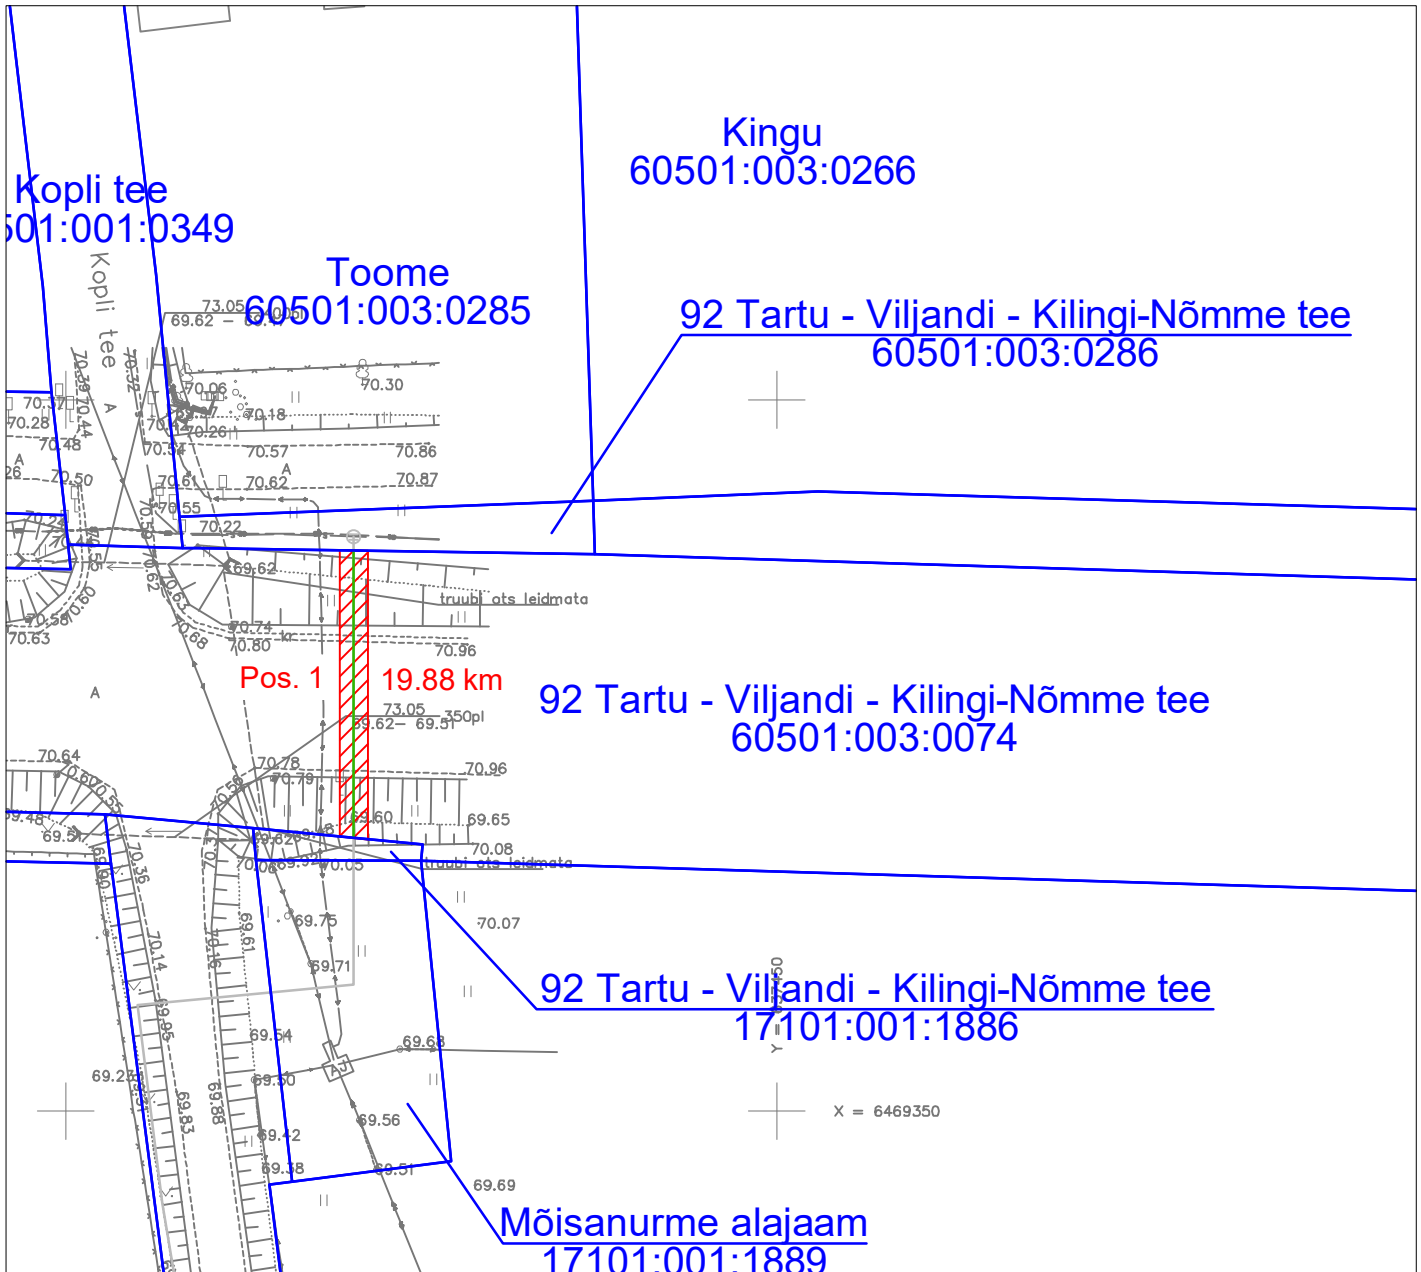

Jrk nr	IKÕ ala pos nr (plaanil)	Kinnistu registriosa number	Katastriüksuse tunnus, nimi ja sihtotstarve	Asukoht riigitee (nr ja nimi) suhtes (lõigu algus ja lõpp km)	IKÕ ala pindala ruutmeetrites m <sup>2</sup>
1.	Pos 1	5632250	92 Tartu - Viljandi - Kilingi-Nõmme tee (60501:003:0074) transpordimaa	92 Tartu - Viljandi - Kilingi-Nõmme tee 19.88 km	40 m <sup>2</sup>

Leppemärgid:

- Isikliku kasutusõiguse ala
- Maasisene sideliin mikrotorustikus
- Katastriüksuse piir

Projekt <b>Tartu maakond, Elva vald, Hellenurme küla, Mõisanurme küla ja Raigaste küla piirkonna valguskaabli sidelahendus - EST-MIIL-153(kõide 1)</b>				Tellija <b>Eesti Andmesidevõrgu AS</b>		
Joonis <b>Isikliku kasutusõiguse seadmise plaan</b>				Joonise nr <b>10769K4</b>		
<b>LEONHARD WEISS</b> LEONHARD WEISS OÜ E-post estonia@leonhard-weiss.com Telefon +372 601 2285 Registrikood 12083348	Projekteeris	<b>Janek Lõhmus</b>		53 477 135	Mootkava	M 1: 500
	Kontrollis	<b>Janek Lõhmus</b>		53 477 135	Staadium	Tööprojekt
	Projektijuht	<b>Janek Lõhmus</b>		53 477 135	Keel EST	Leht 1