




Kaablite/mikrotorustiku paigaldamine killustikkattega sõidutee all lahtisel meetodil (kraavkaevikusse)

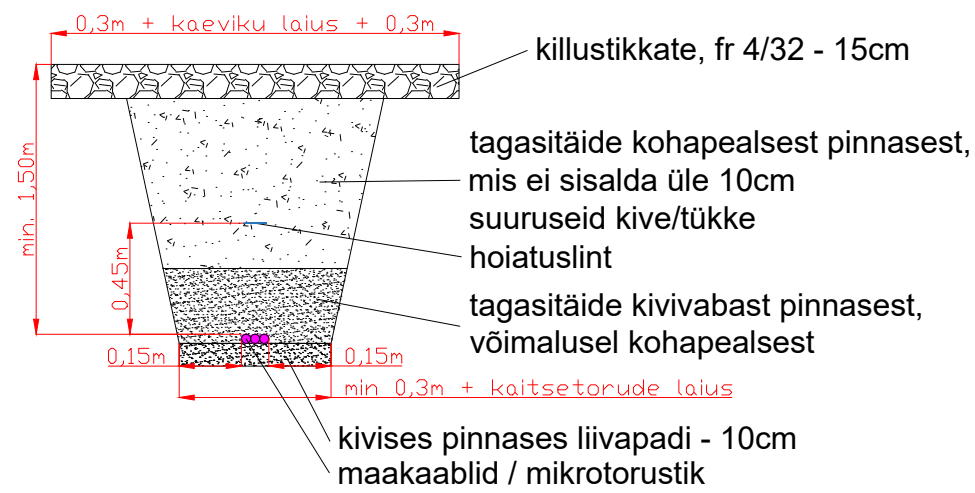


Kaablite/mikrotorustiku paigaldamine haljasalal lahtisel meetodil (kraavkaevikusse)

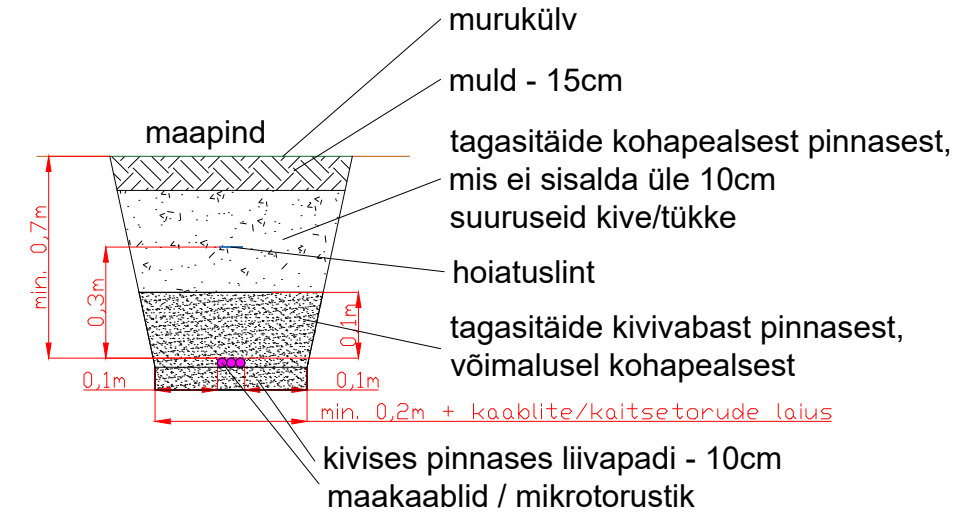

Kaablikanalisaatsiooni torude / kaitsetorus kaablite paigaldamine raudtee all kinnisel meetodil

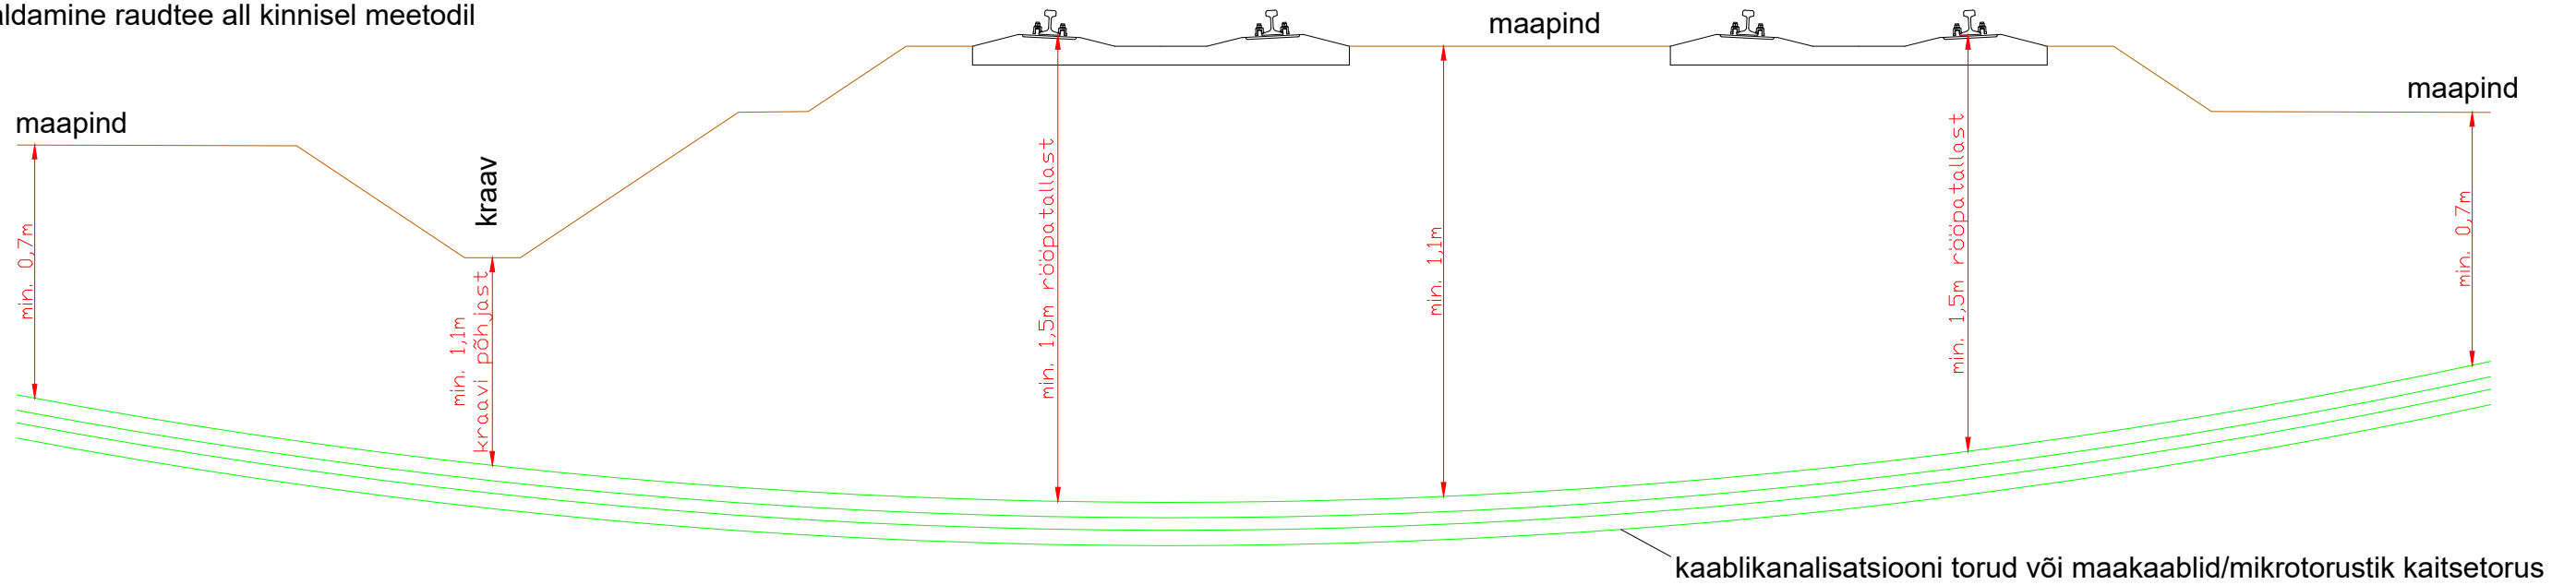


Kaablikanalisaatsiooni torude / kaitsetorus kaablite paigaldamine sõidutee all kinnisel meetodil

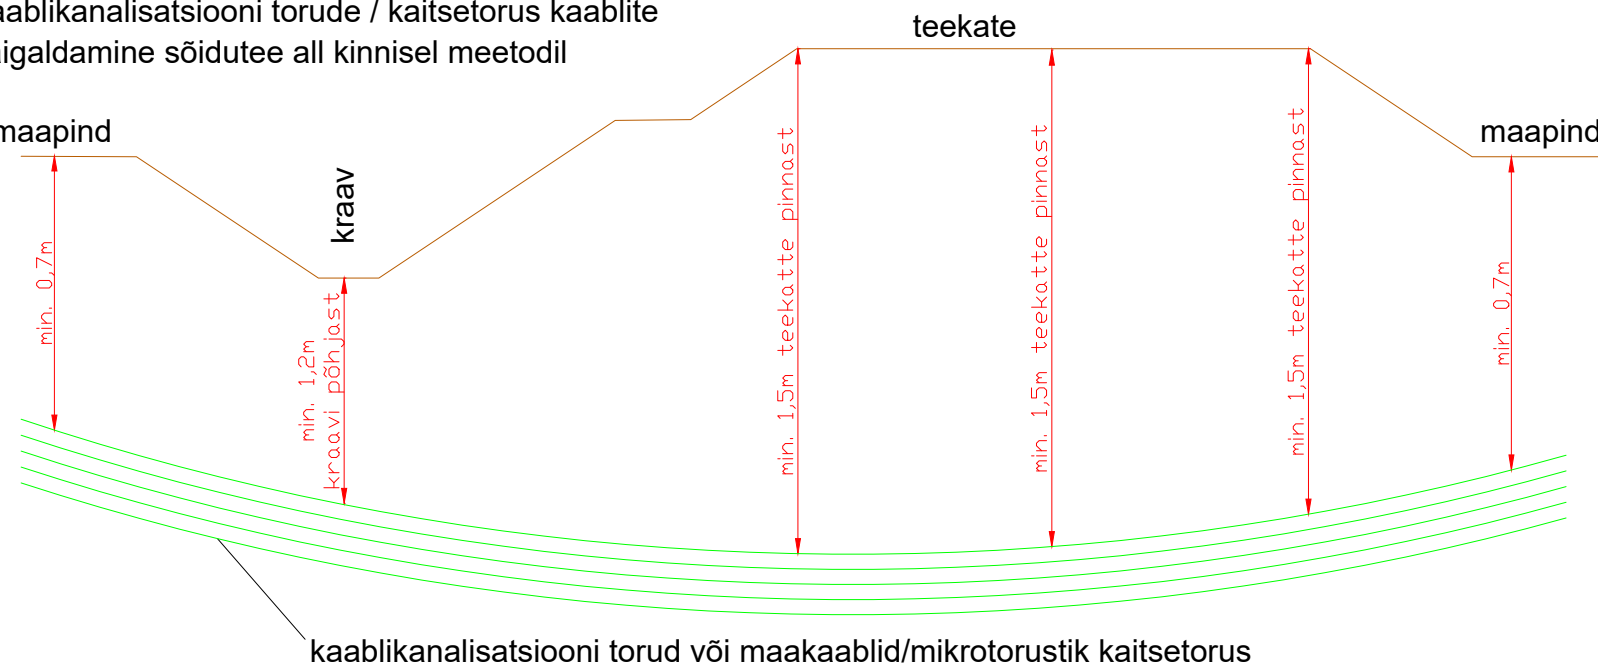


Tüüpristlõiked					ICF
Vastutav isik	R.Campo	27.08.24		Joonise nr: EA-4-02	
Kontrollija	S.Berezin	27.08.24		Versioon: 7	Leht: 1/2
Projekteerija	E.Viljaste	27.08.24			

### Tüüpristlõige 1 (asfaltkate)

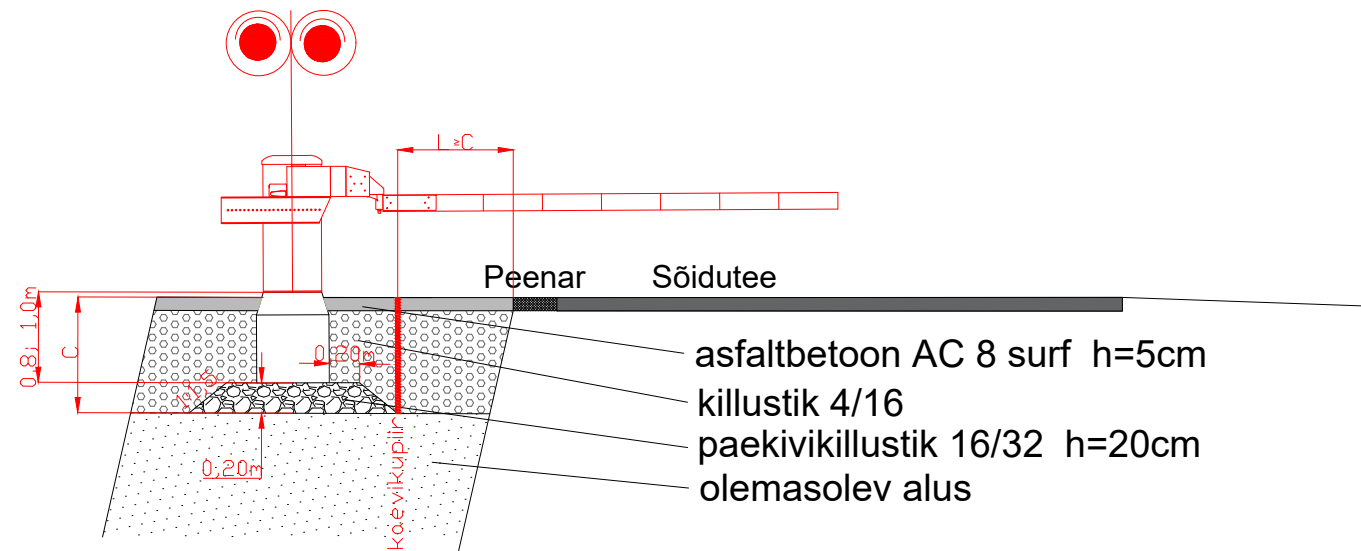


- asfaltbetoon AC 8 surf h=5cm
- killustik 4/16
- paekivikillustik 16/32 h=20cm
- olemasolev alus

### Tüüpristlõige 2 (murukülv)

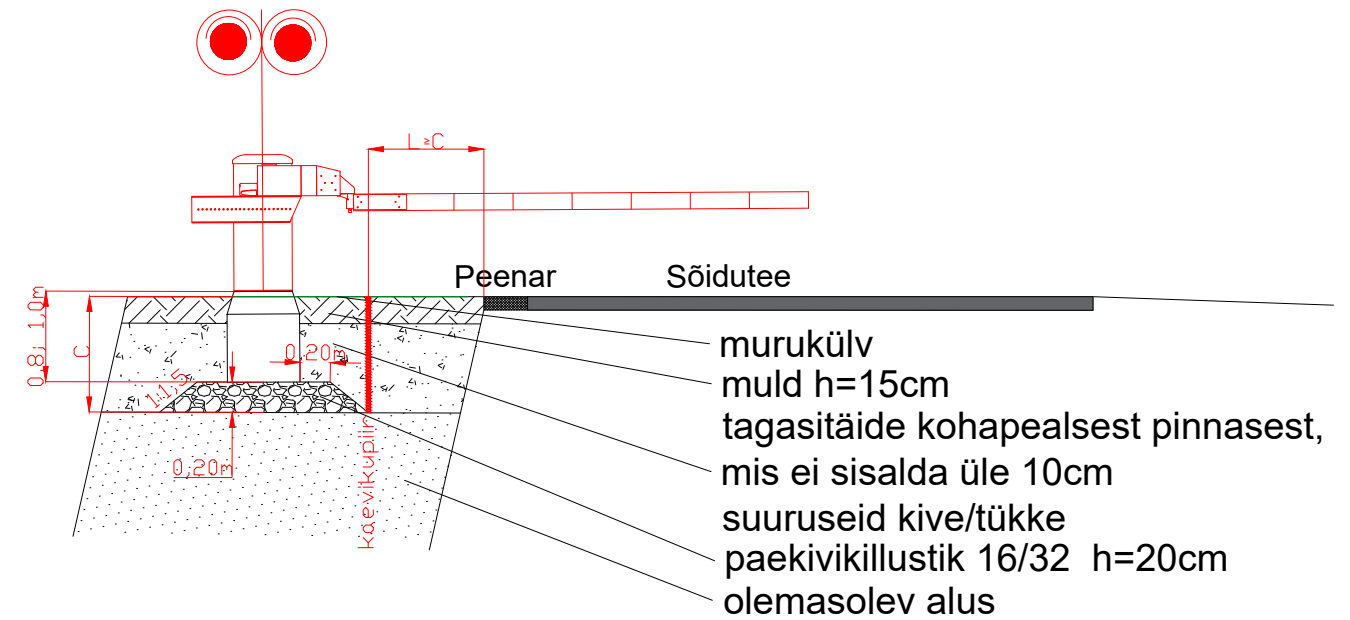


- murukülv
- muld h=15cm
- tagasitäide kohapealsest pinnasest, mis ei sisalda üle 10cm suuruseid kive/tükke
- paekivikillustik 16/32 h=20cm
- olemasolev alus

### Tüüpristlõige 3 (munakivi)

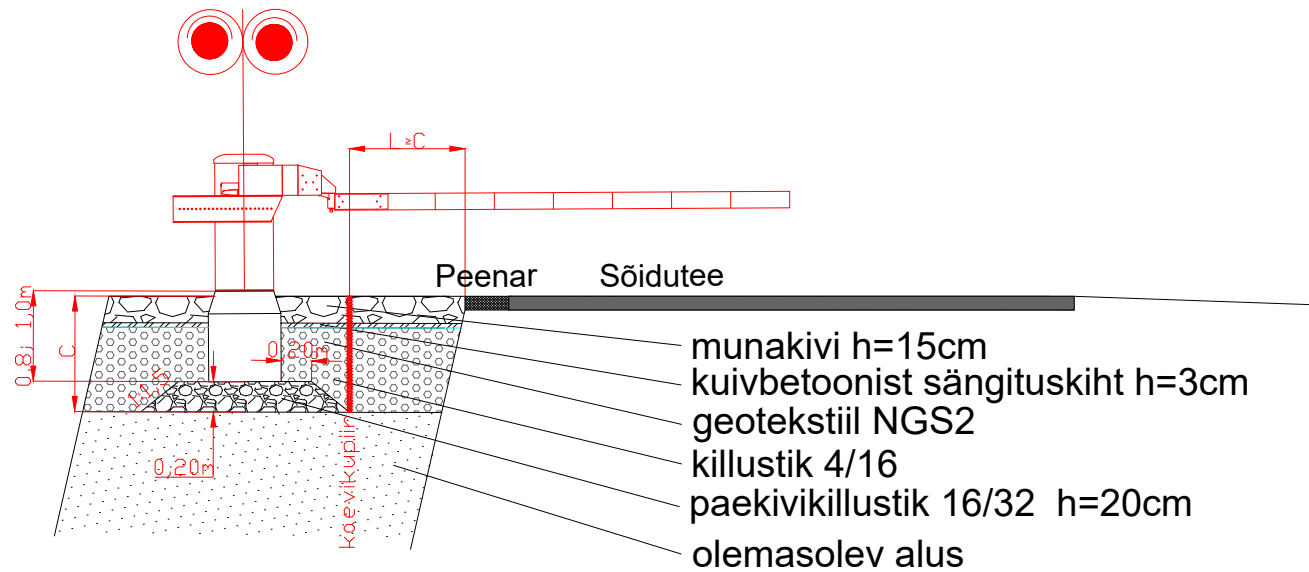





- munakivi h=15cm
- kuivbetoonist sängituskiht h=3cm
- geotekstiil NGS2
- killustik 4/16
- paekivikillustik 16/32 h=20cm
- olemasolev alus
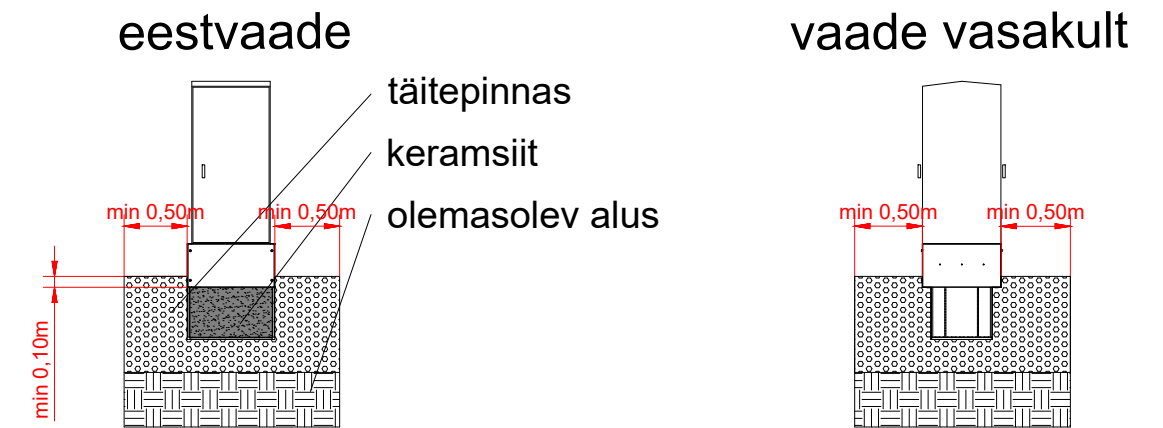
### Seadmekapp

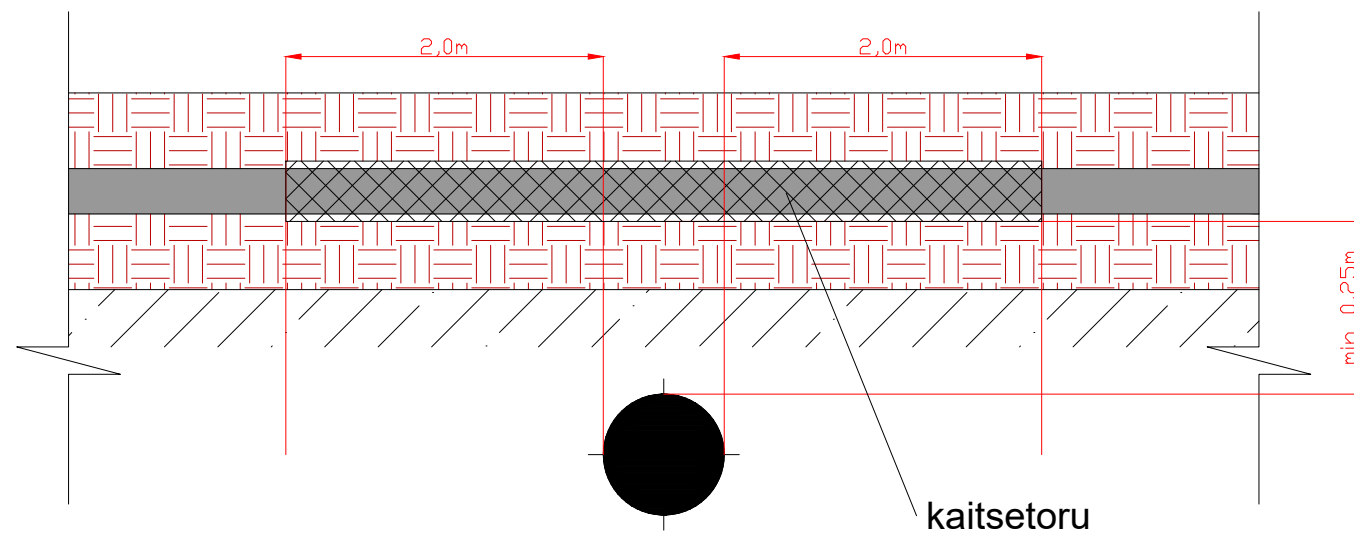

### Kaablite/mikrorustiku paigaldamine vee- ja kanalisatsioonitorustiku peal



Tüüpristlõiked					 INGENIERIA Y CONTROL FERROVIARIO S.A. Reg nr. A33877812
Vastutav isik	R.Campo	27.08.24		Joonise nr: EA-4-02	
Kontrollija	S.Berezin	27.08.24		Version: 7	
Projekteerija	E.Viljaste	27.08.24	