


# ISIKLIKU KASUTUSÕIGUSE SEADMISE PLAAN

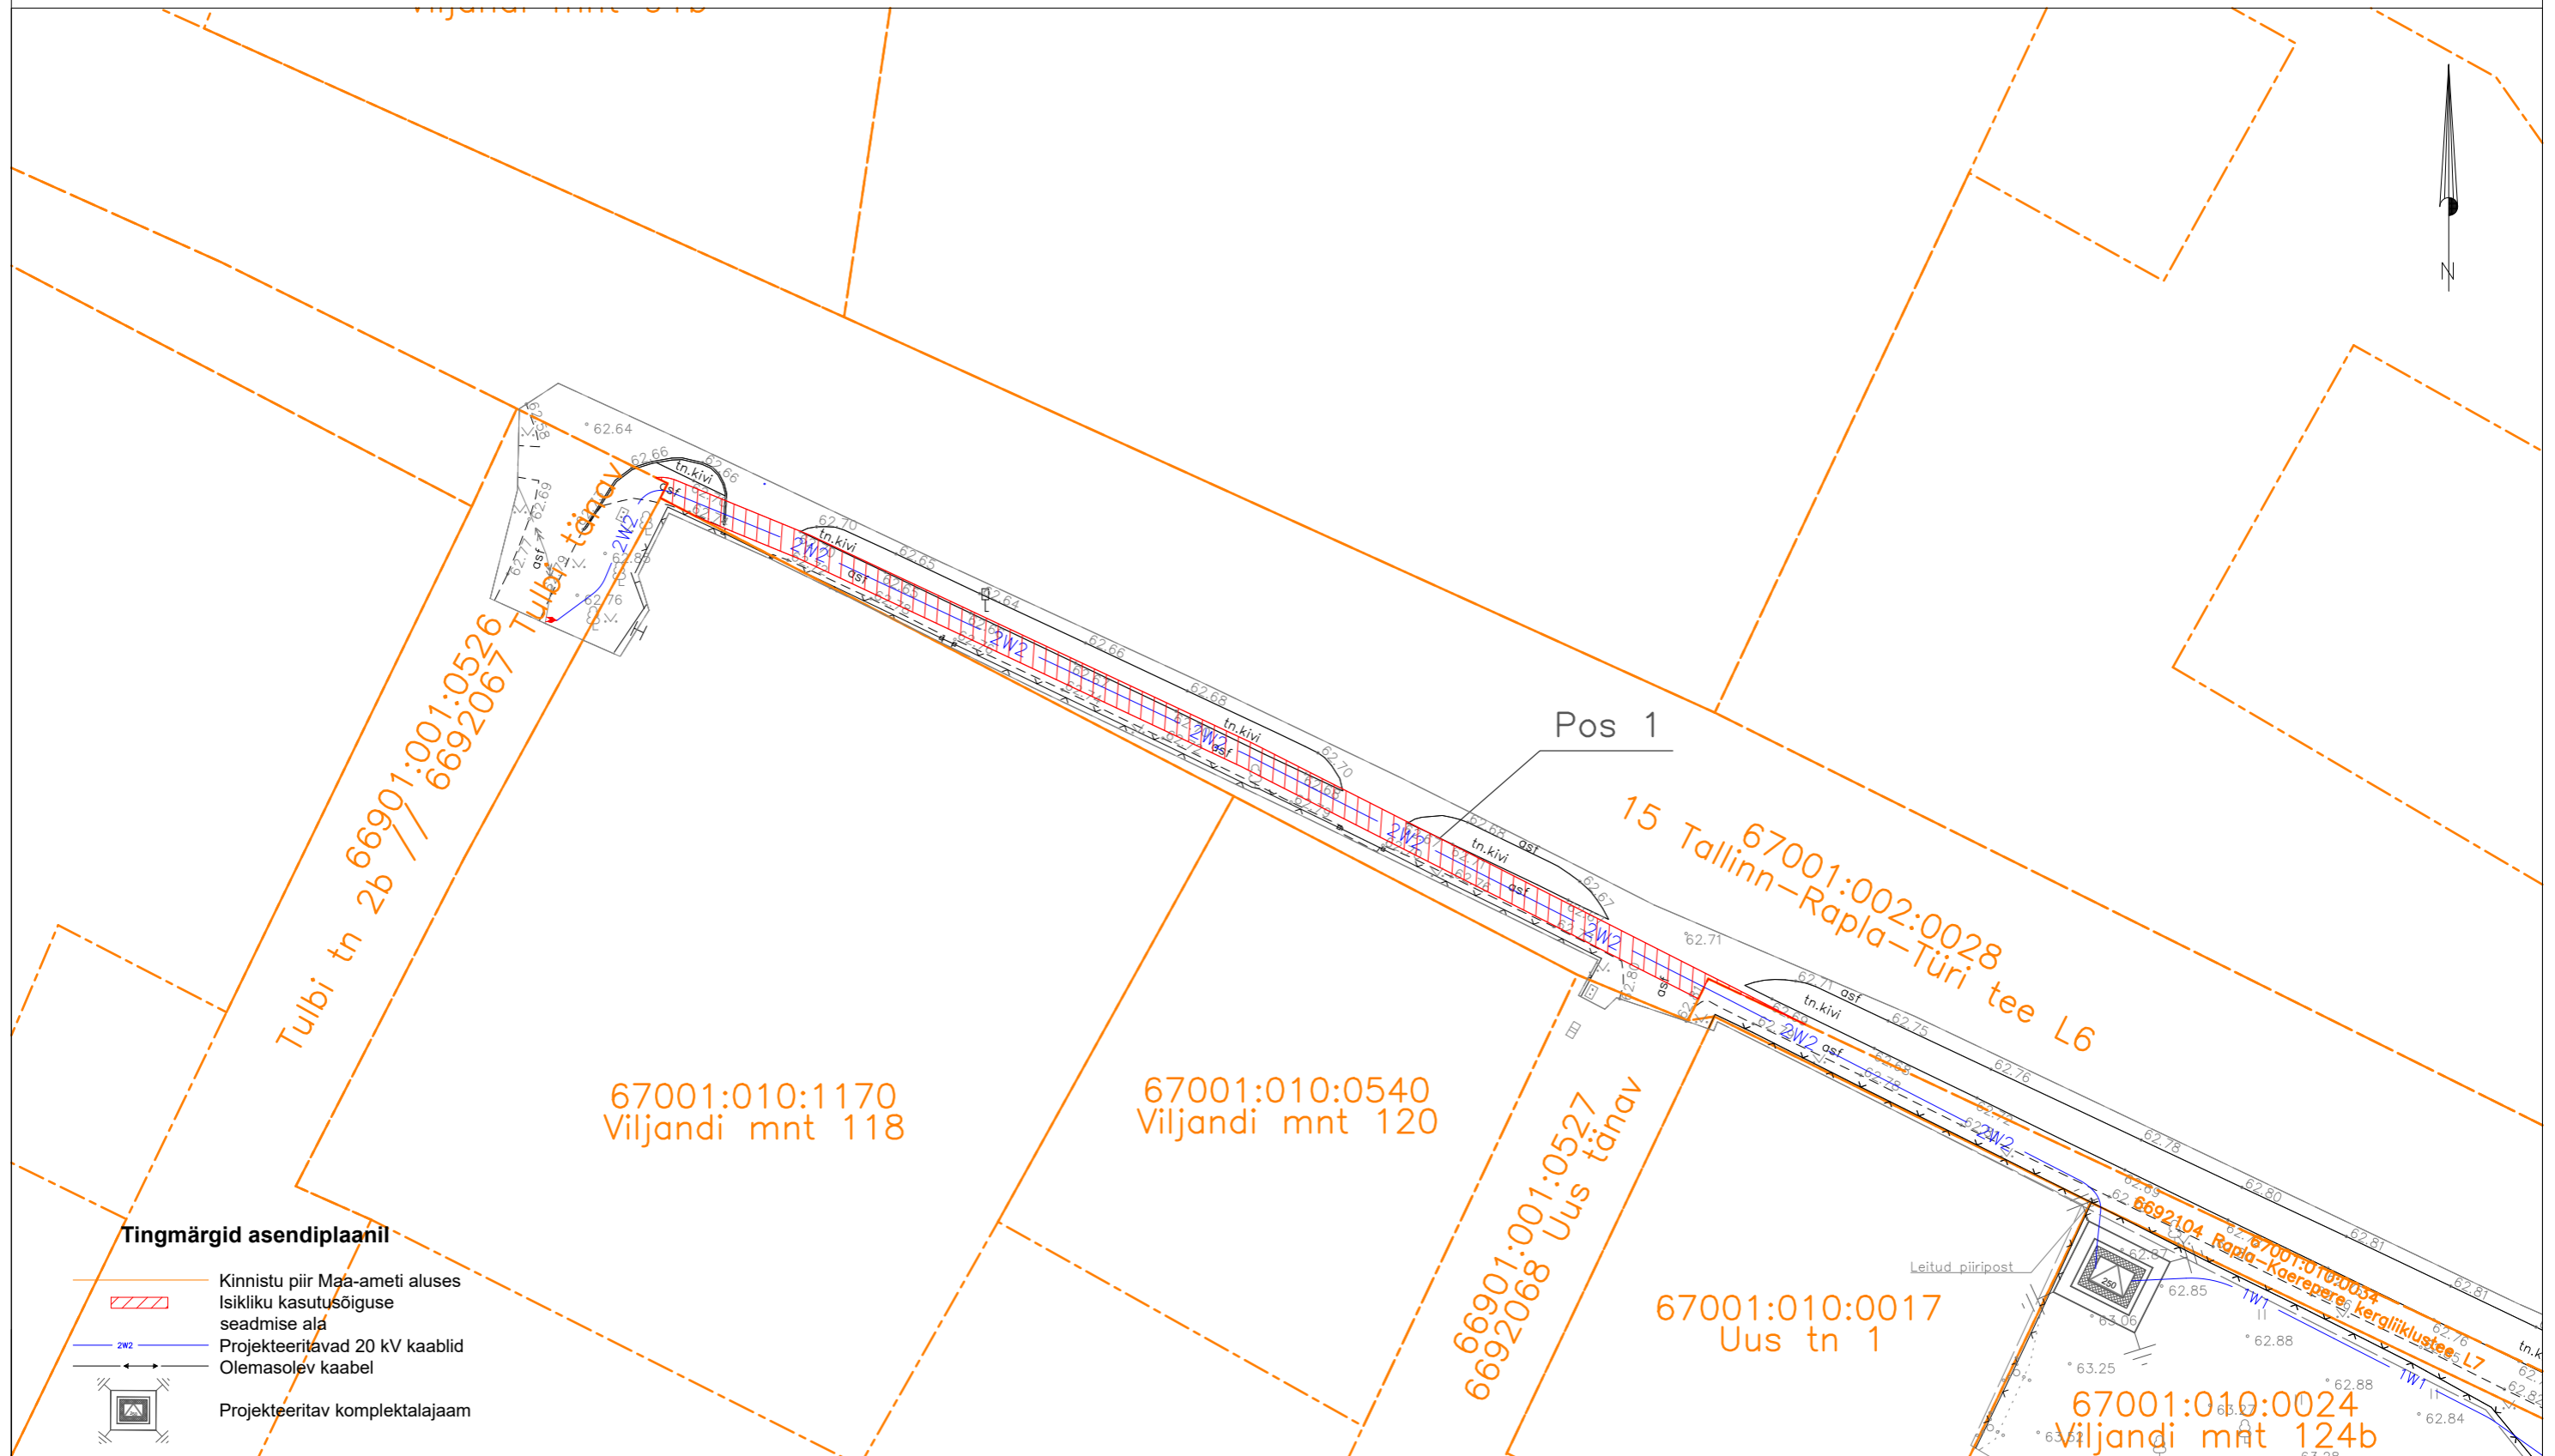

Jrk nr.	Kasutusala pos nr. (plaanil)	Kinnistu registriosa number	Katastriüksse tunnus, nimi ja sihtotstarve	Ala pindala ruutmeetrites m <sup>2</sup>	Projekt: LC1117 Töö nr: 03/05/1117
1	Pos 1	10480350	67001:002:0028 15 Tallinn-Rapla-Türi tee L6 Transpordimaa 100%	178 m <sup>2</sup>	Möötkava: 1:500 (A3)  <b>Plaani koostas:</b> Sander Kotter Sander.Kotter@enersense.com +372 5547 836