
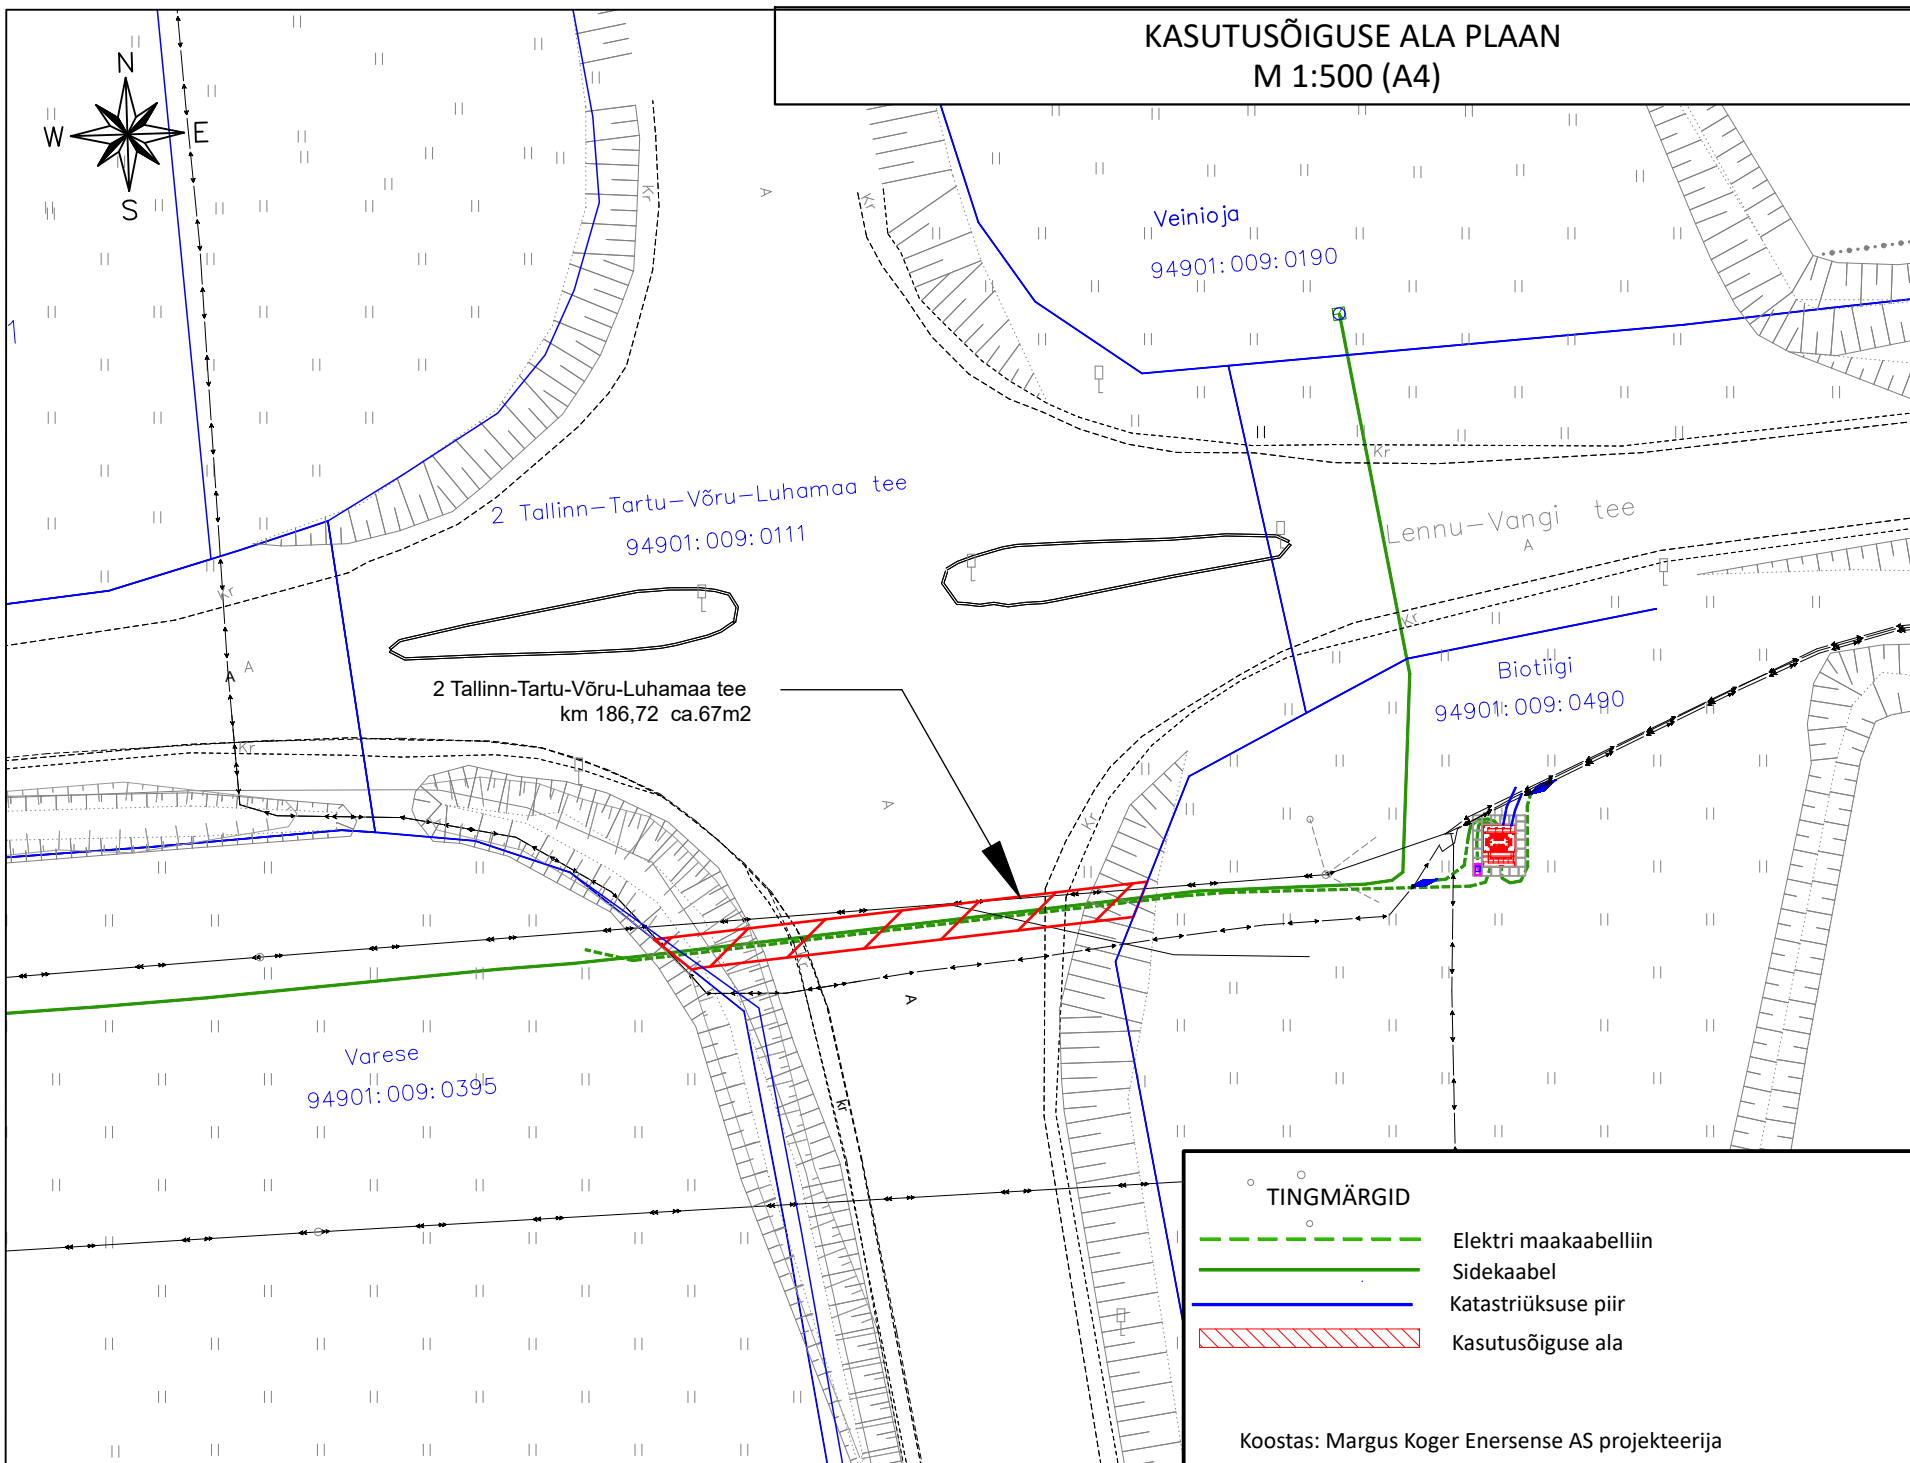


# KASUTUSÕIGUSE ALA PLAAN M 1:500 (A4)

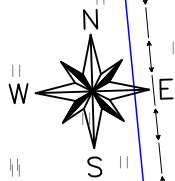

2 Tallinn-Tartu-Võru-Luhamaa tee  
94901:009:0111

Veinioja  
94901:009:0190

Lennu-Vangi tee

2 Tallinn-Tartu-Võru-Luhamaa tee  
km 186,72 ca.67m<sup>2</sup>

Biotigi  
94901:009:0490

Varese  
94901:009:0395

TINGMÄRGID	
	Elektri maakaabelliin
	Sidekaabel
	Katastriüksuse piir
	Kasutusõiguse ala

Koostas: Margus Koger Enersense AS projekteerija