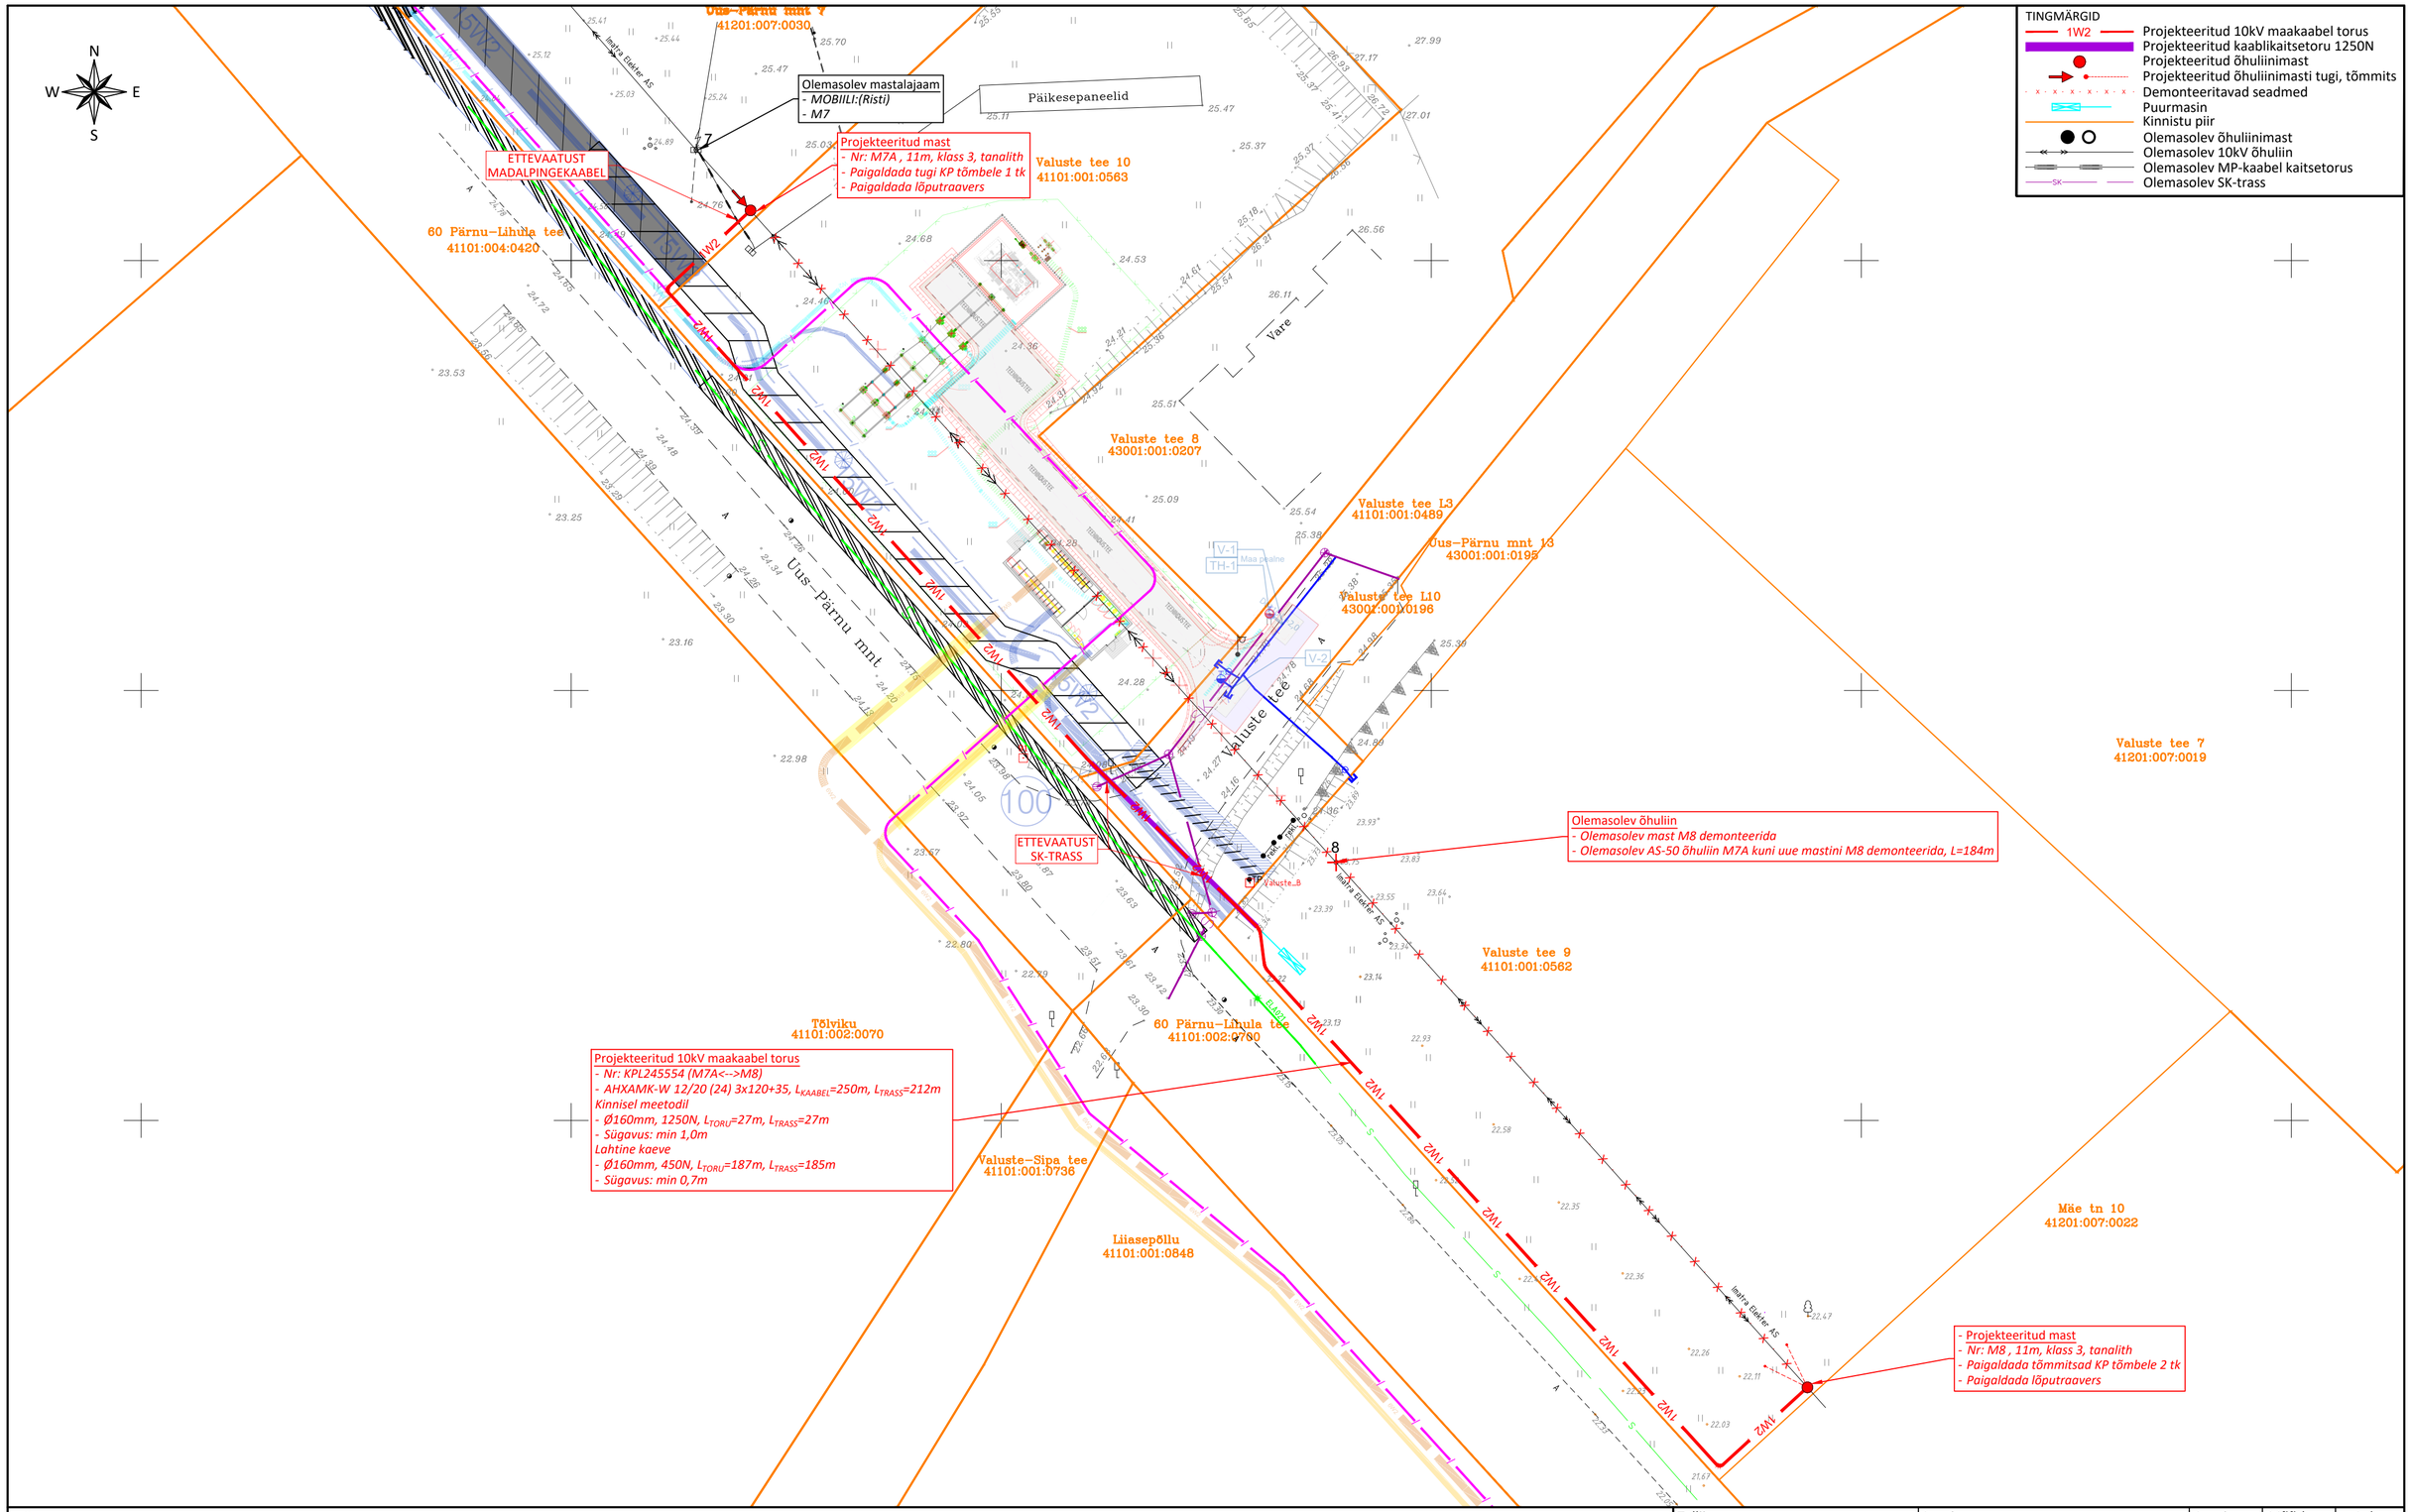

MÄRKUSED:

1. Projekt on koostatud lähtuvalt IMATRA ELEKTER AS lähteülesandest nr: LT-30537L.
2. Projekti asendiplaani koostamiseks on kasutatud:
   - Geodeetilist alusplaani: Aamos Atlas OÜ; töö nr: 038-G-24; kuupäev: 2024.
   - Geodeetilist alusplaani: Geoalus AS; töö nr: 25-G006; kuupäev: 2025.
3. Kaablite paigaldamisel teiste tehnorajatiste kaitsetsoonides lähtuda vastava tehnorajatise kaitsevööndis tegutsemise korrast.
4. Kaablite ristumisel teiste tehnorajatiste trassidega tagada normide kohased vahekaugused.

Tellija: KC Energy OÜ			Joonis: Asendiplaan	Joonise nr	Mõõtkava	Leht
				EL-01	1:500 / A2	1/1
Staadium	Tööprojekt		Töö nimetus: Valuste tee 10 elektrivõrgu ümberehitus	Muudatus		Kuupäev
Koostas	L. Paulus					
Kontrollis	V. Sooäär					
Proj.kood	JTK021		Aadress: Lihula linn, Lääneranna vald, Pärnu maakond	E-SERVICE ELEKTRITÖÖD		
Töö nr	24_4537			Salve 2a Tallinn 11612 Tel: (+372) 6 701 066 www.eservice.ee		Elektritööde reg.nr.: EL10360030-0001
Kuupäev	04.02.2026		24_4537_TP_EL-01_Asend_260204_LP			