


Isikliku kasutusõiguse seadmise plaan

IKÕ ala Pos nr (plaanil)	Kinnistu registriosa nr	Katastriüksuse tunnus, nimi ja sihtotstarve	IKÕ ala pindala ruutmeetrites m²
Pos 1	8247850	15401:002:0053 1 Tallinn-Narva tee transpordimaa	724

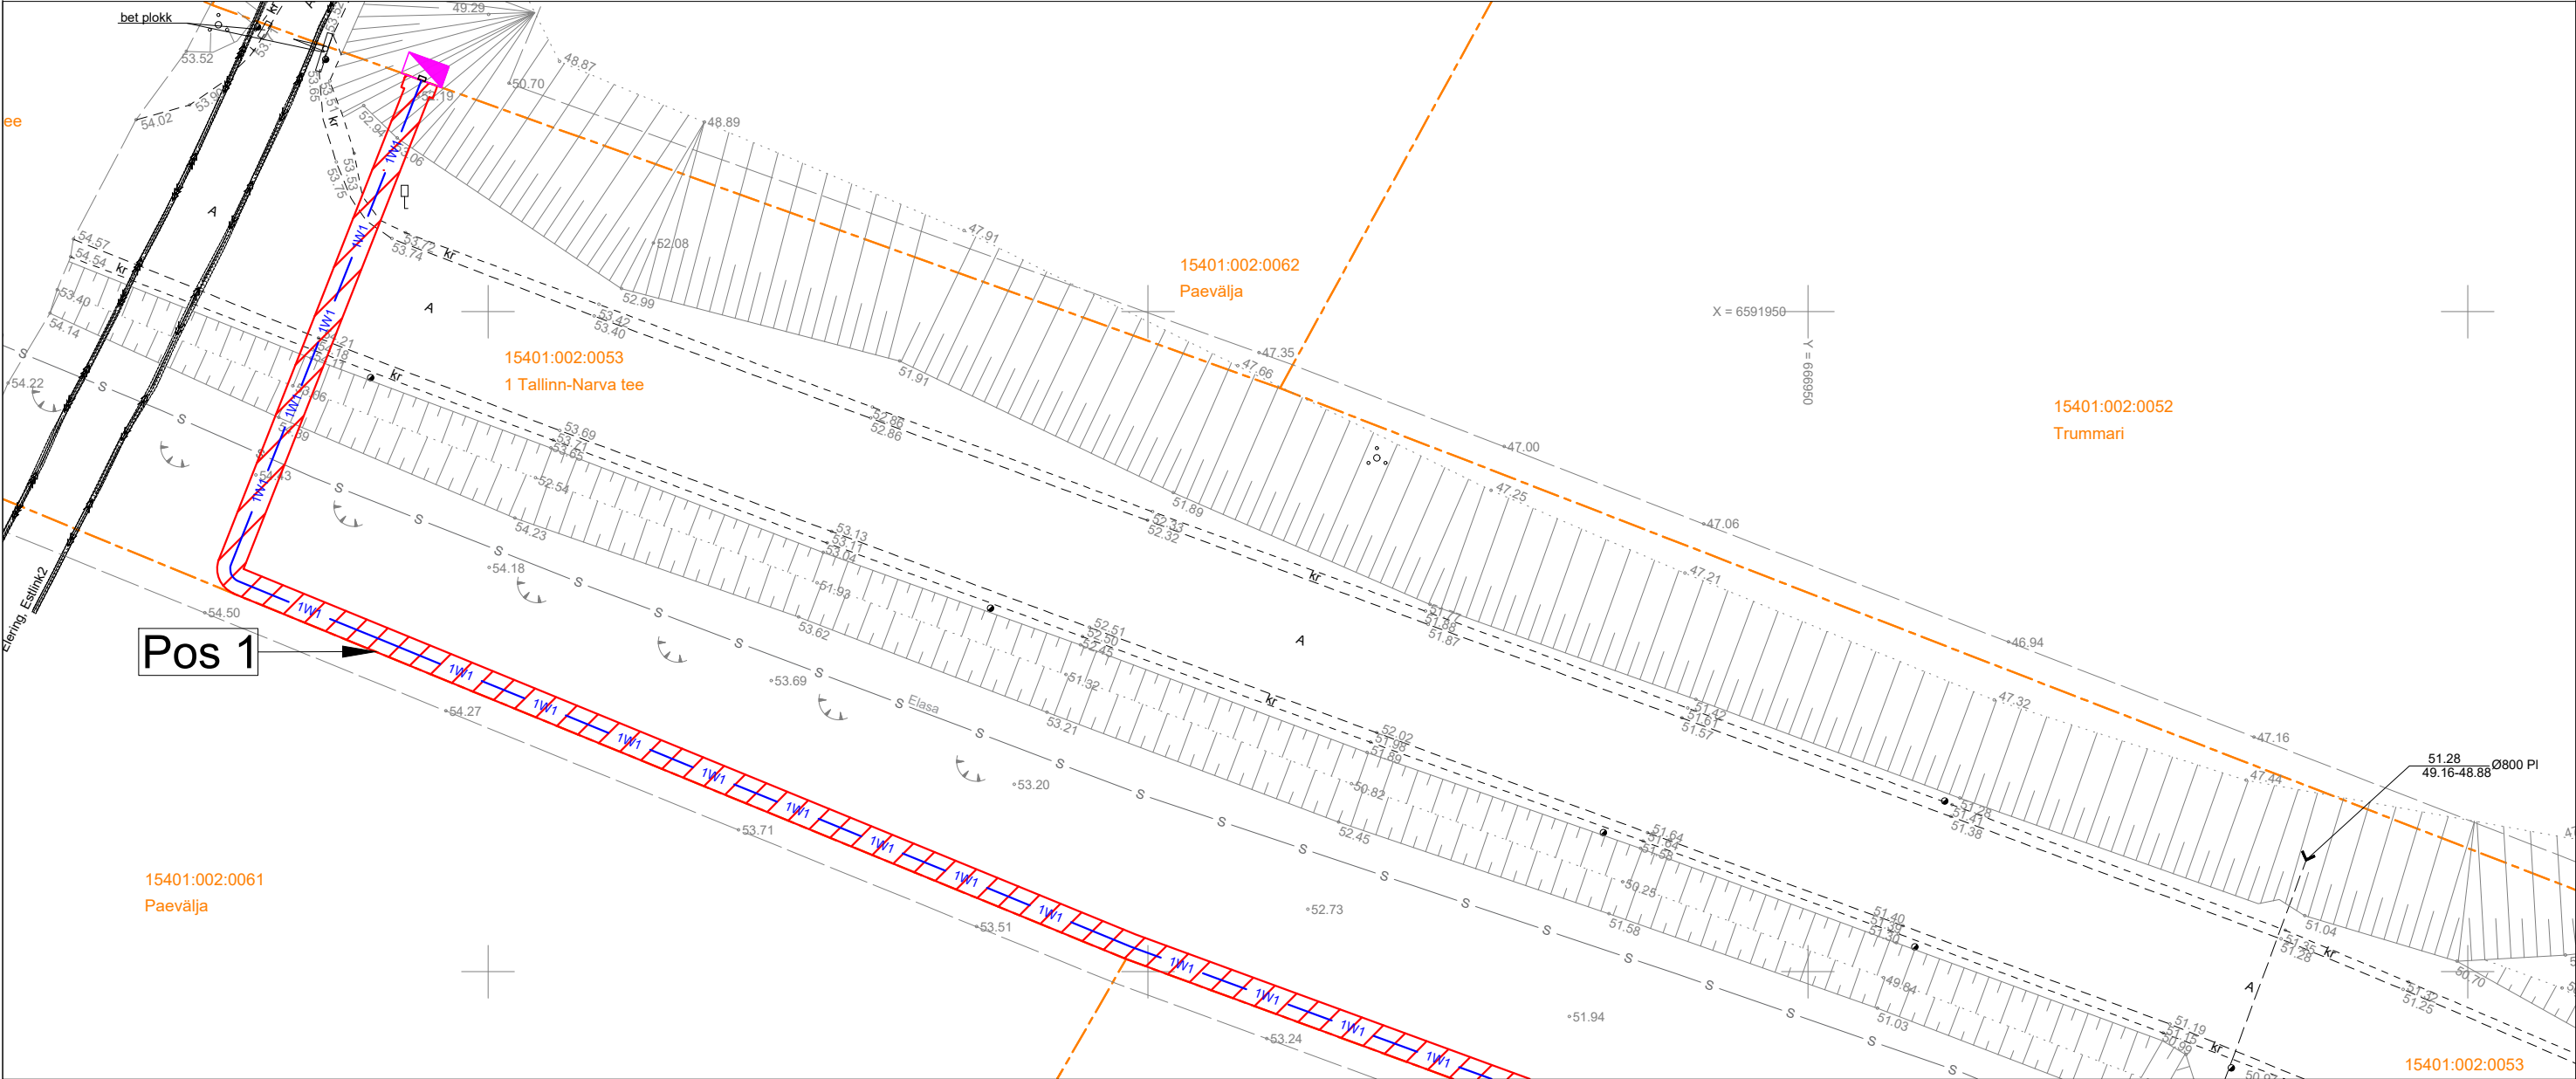


IKÕ seadmise ala



Kinnistute piirid



Projekteeritud 0,4kV maakaabel kaablikaitsetorus
(esimene nr kaablite arv)

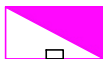


Projekteeritud jaotus- ja liitumiskilp

Projekteeritava maakaabli pikkus 364 m

Projekti nimi / aadress Paevälja kinnistu liitumine madalpingel, Kõrkküla, Viru-Nigula vald, Lääne-Viru maakond. LC1914. Tööprojekt.			Töö nr 24-130
Koostaja Tõnis Kuusk +372 5568 9833; tonis.kuusk@stromtec.ee	Mõõtkava M1:500	Leht / formaat 1/3 A3	Kuupäev 14.10.2024

Isikliku kasutusõiguse seadmise plaan

IKÕ ala Pos nr (plaanil)	Kinnistu registriosa nr	Katastriüksuse tunnus, nimi ja sihtotstarve	IKÕ ala pindala ruutmeetrites m²
Pos 2	8247850	15401:002:0053 1 Tallinn-Narva tee transpordimaa	724

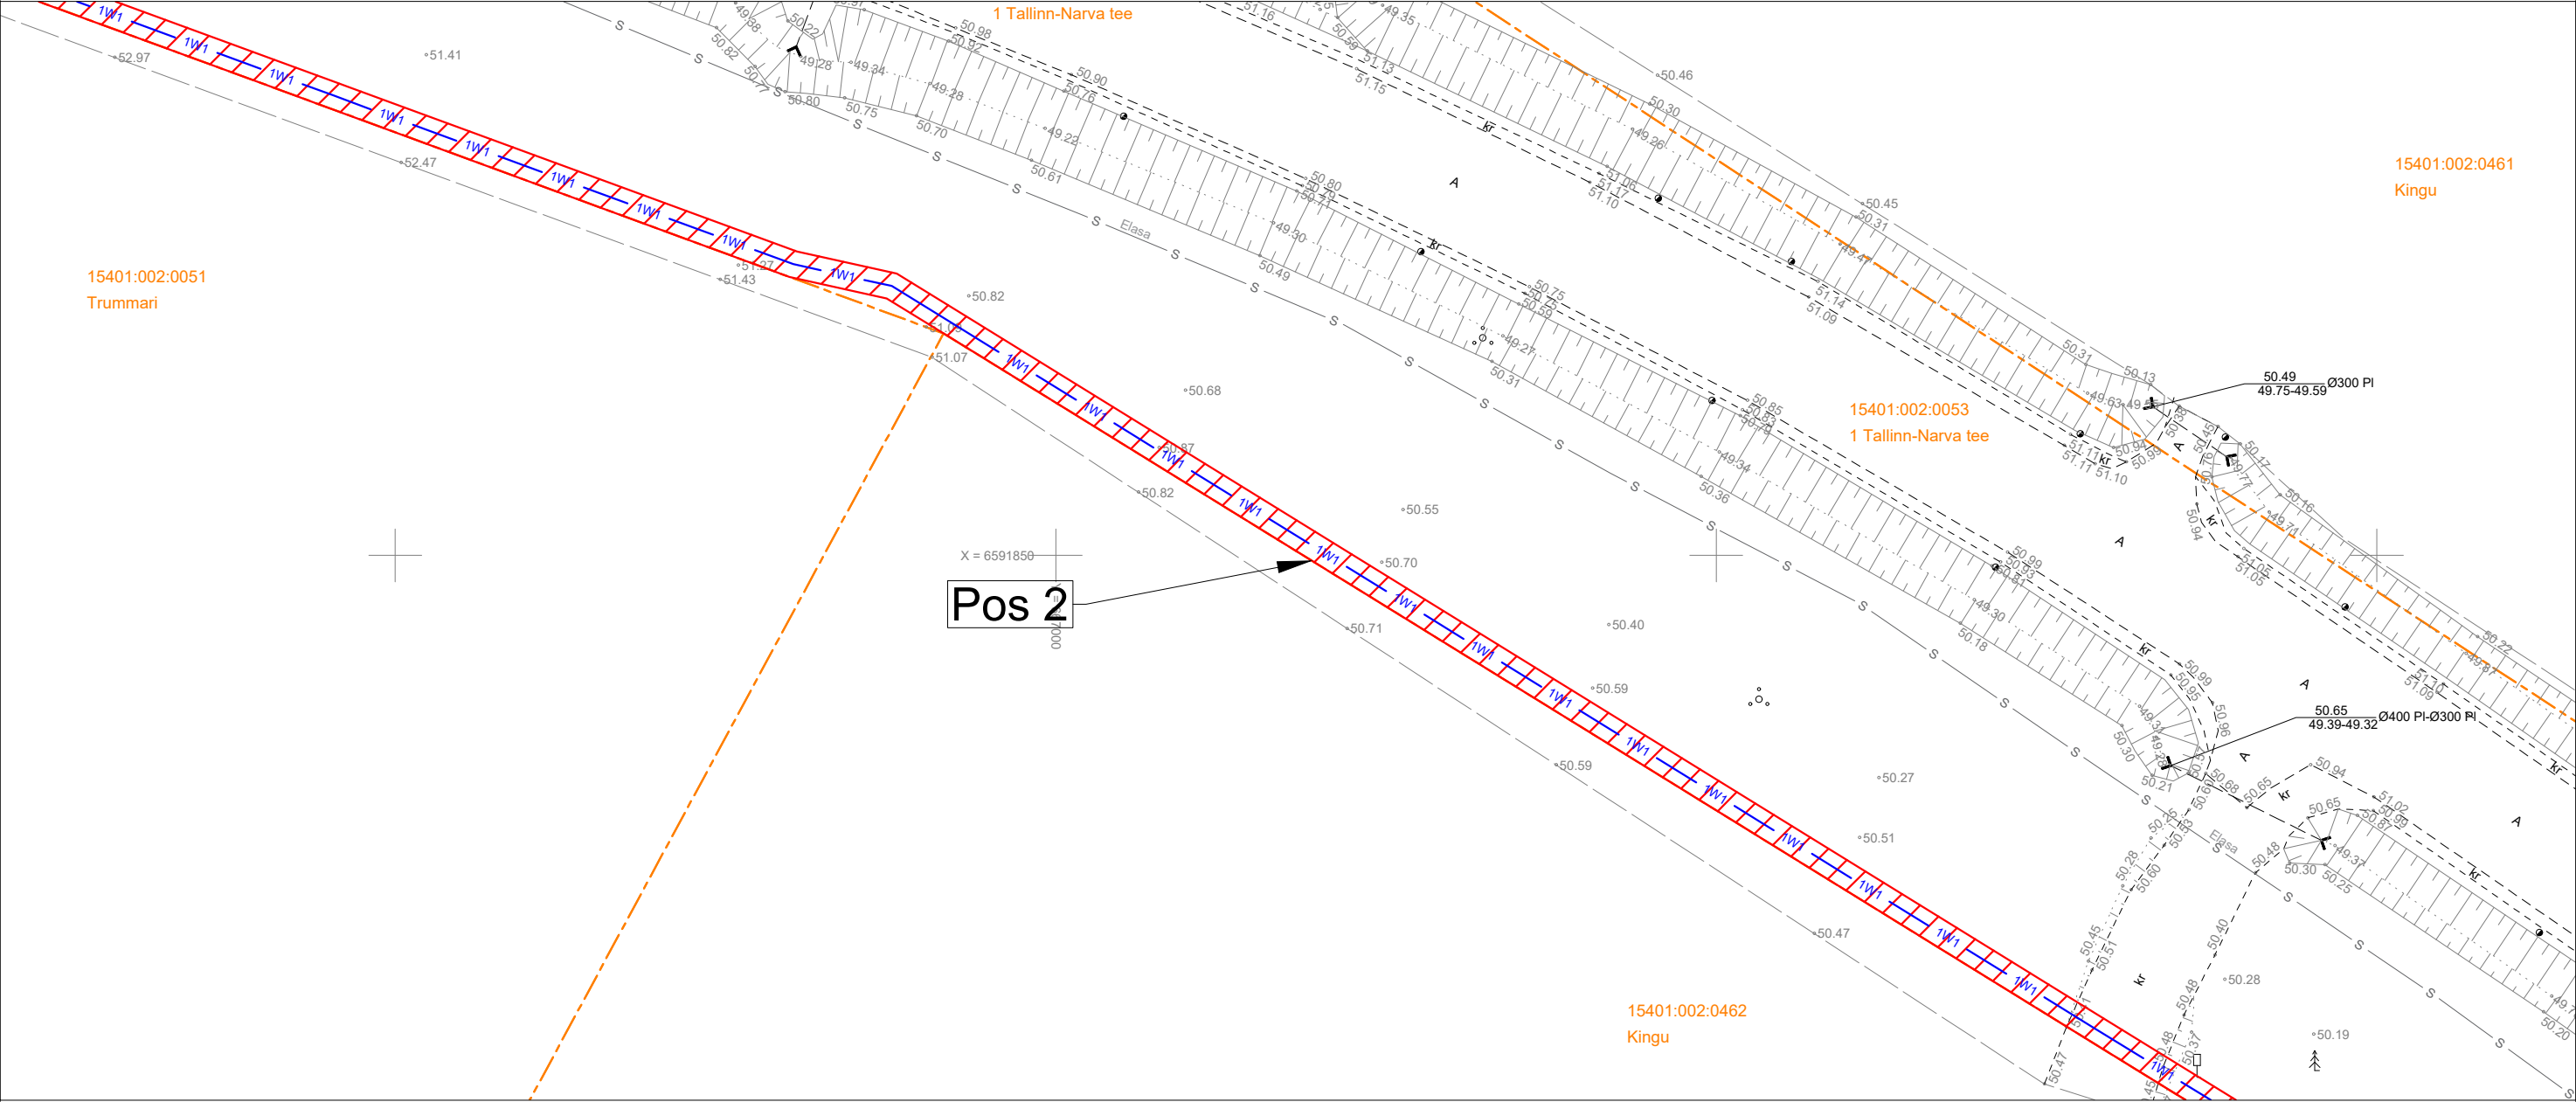


IKÕ seadmise ala



Kinnistute piirid



Projekteeritud 0,4kV maakaabel kaablikaitsetorus
(esimene nr kaablite arv)

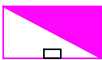


Projekteeritud jaotus- ja liitumiskilp

Projekteeritava maakaabli pikkus 364 m

Projekti nimi / aadress Paevälja kinnistu liitumine madalpingel, Kõrkküla, Viru-Nigula vald, Lääne-Viru maakond. LC1914. Tööprojekt.			Töö nr 24-130
Koostaja Tõnis Kuusk +372 5568 9833; tonis.kuusk@stromtec.ee	Mõõtkava M1:500	Leht / formaat 2/3 A3	Kuupäev 14.10.2024

Isikliku kasutusõiguse seadmise plaan

IKÕ ala Pos nr (plaanil)	Kinnistu registrios nr	Katastriüksuse tunnus, nimi ja sihtotstarve	IKÕ ala pindala ruutmeetrites m ²
Pos 3	8247850	15401:002:0053 1 Tallinn-Narva tee transpordimaa	724

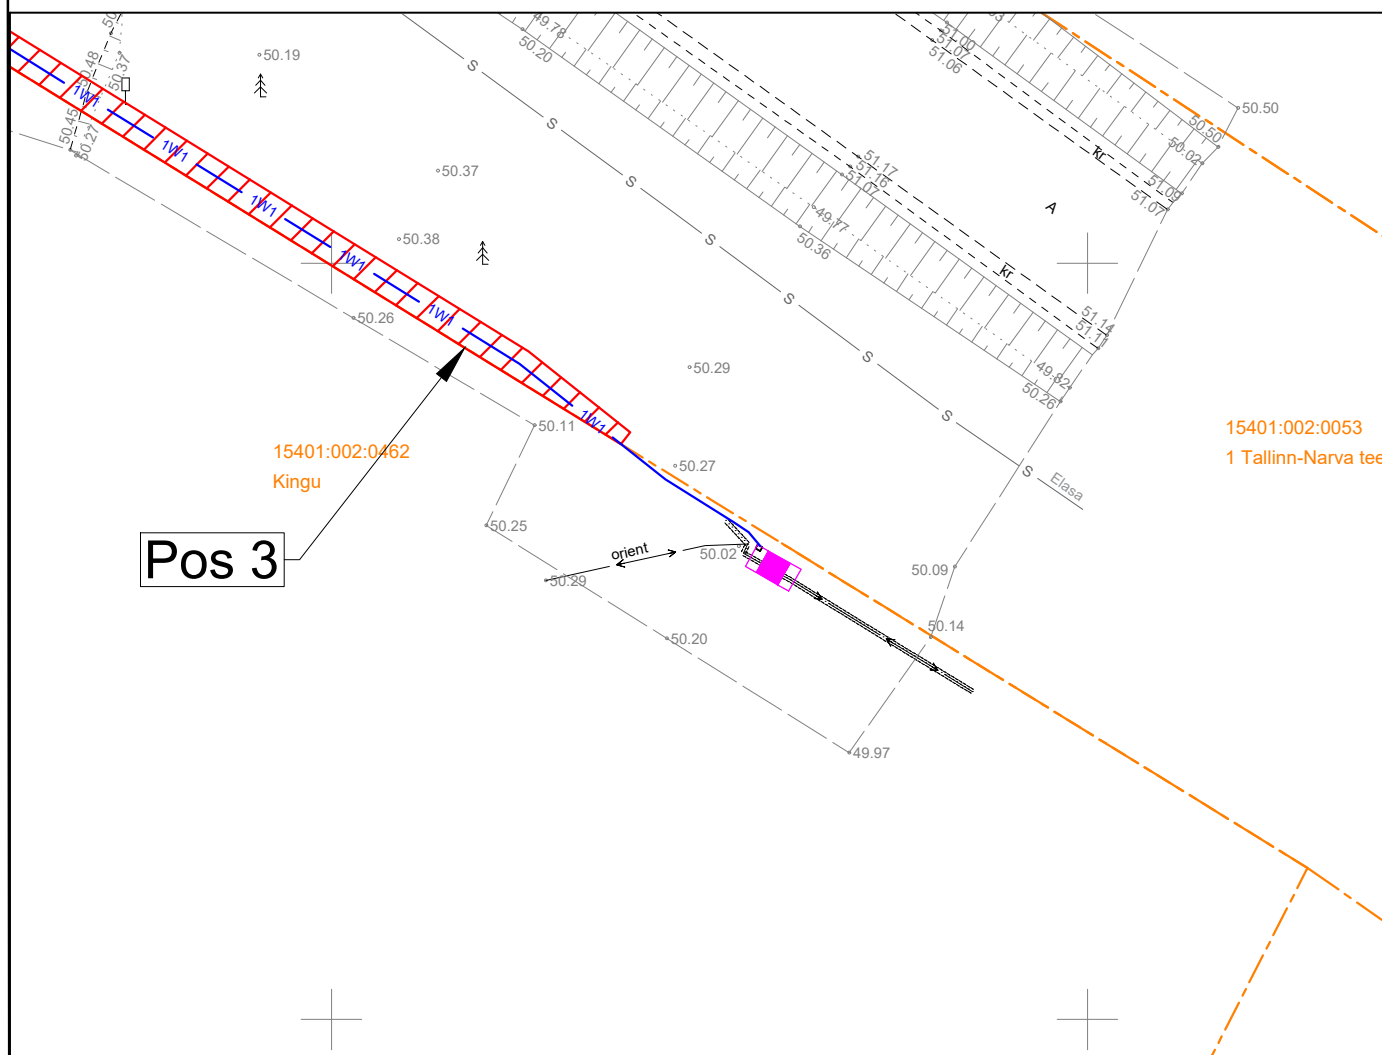

IKÕ seadmise ala

Kinnistute piirid

Projekteeritud 0,4kV maakaabel kaablikaitsetorus (esimene nr kaablite arv)

Projekteeritud jaotus- ja liitumiskilp

Projekteeritava maakaabli pikkus 364 m

Projekti nimi / aadress Paevälja kinnistu liitumine madalpingel, Kõrkküla, Viru-Nigula vald, Lääne-Viru maakond. LC1914. Tööprojekt.			Töö nr 24-130
Koostaja Tõnis Kuusk +372 5568 9833; tonis.kuusk@stromtec.ee	Mõõtkava M1:500	Leht / formaat 3/3 A4	Kuupäev 14.10.2024