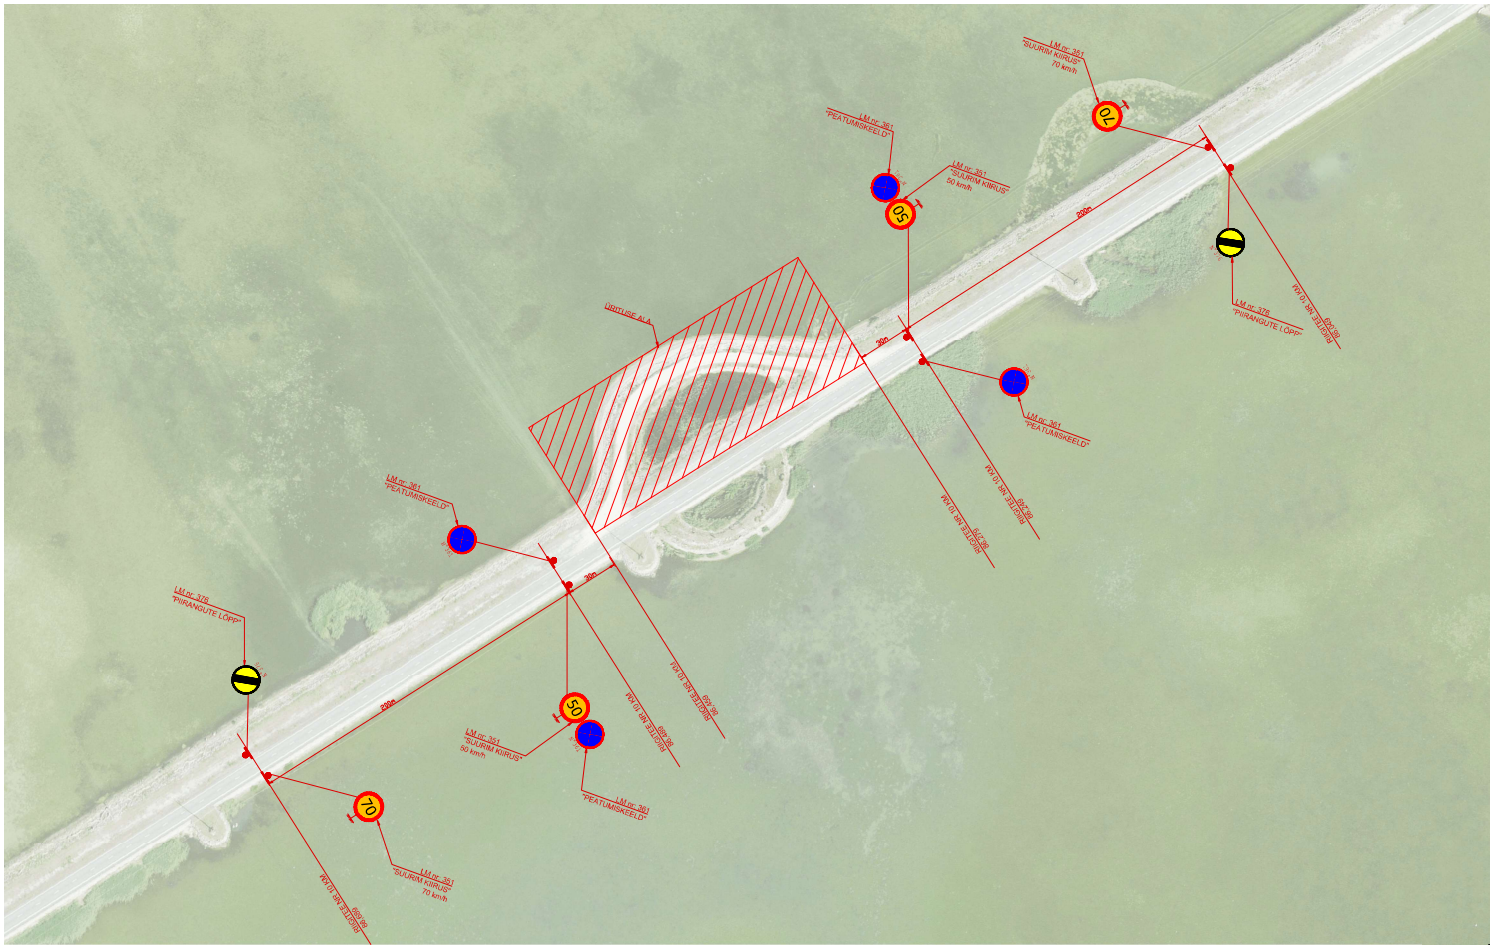

MÄRKUSED:
1. AJUTINE LIIKLUSKORRALDUSE SKEEM, MIS KEHTIB RIIGIMAANTEEL NR 10 RISTI-VIRTSU-KUIVASTU-KURESSAARE TEE KM 86,049 - 86,689.
2. AJUTINE LIIKLUSKORRALDUS KEHTESTATAKSE SEOSES ÜRITUSE KORRALDAMISEGA TEEGA KÜLGNEVAL ALAL 180M PIKKUSEL LÕIGUL.
3. KÕNEALUSEL TEELÕIGUL ON PIIRKIIRUS 90KM/H, MÕLEMALT POOLT PAIGALDATAKSE LIIKLUSMÄRGID (351 "SUURIM KIIRUS" 70KM/H) 230 MEETRIT ENNE OBJEKTI ALGUST JA LIIKLUSMÄRGID (351 "SUURIM KIIRUS 50KM/H) JA (361 "PEATUMISKEELD") 30 MEETRIT ENNE OBJEKTI ALGUST.

JOONIS NR	-	
TEEDE PROJ.	A. PÕRK	
KUUPÄEV	24.04.2024	
M 1:1500		

TELLIJA: SAAREMAA TOIDUFESTIVAL MTÜ

OBJEKT: Väikese väina tamm, Linnuse k., Muhu vald, Saare maakond

JOONISE NIMETUS: Ehitusaegne liikluskorraldus
Tee nr 10
Risti-Virtsu-Kuivastu-Kuressaare tee
km 86,049 - 86,689

STAADIUM	JOONISE TÄHIS	VERSIOON
TP	TL-01	01

Tiiter OÜ (Ehitusprojektimine EEP00012026 ELH000007
Ehitusprojektimine EP16000786-0001
Elektripaigaldamise projekteerimine EL 16000786-0001
Muinsuskaitseameti tegevusluba E 2530/2016-0
Harjumaa OÜ Reg.kood 10227091
Tehnika 23, Kuressaare linn 93815, Saaremaa vald
+372 5723 / 508 4469
tiiter@tiiter.ee

KLOTOID