


ISIKLIKU KASUTUSÕIGUSE SEADMISE PLAAN

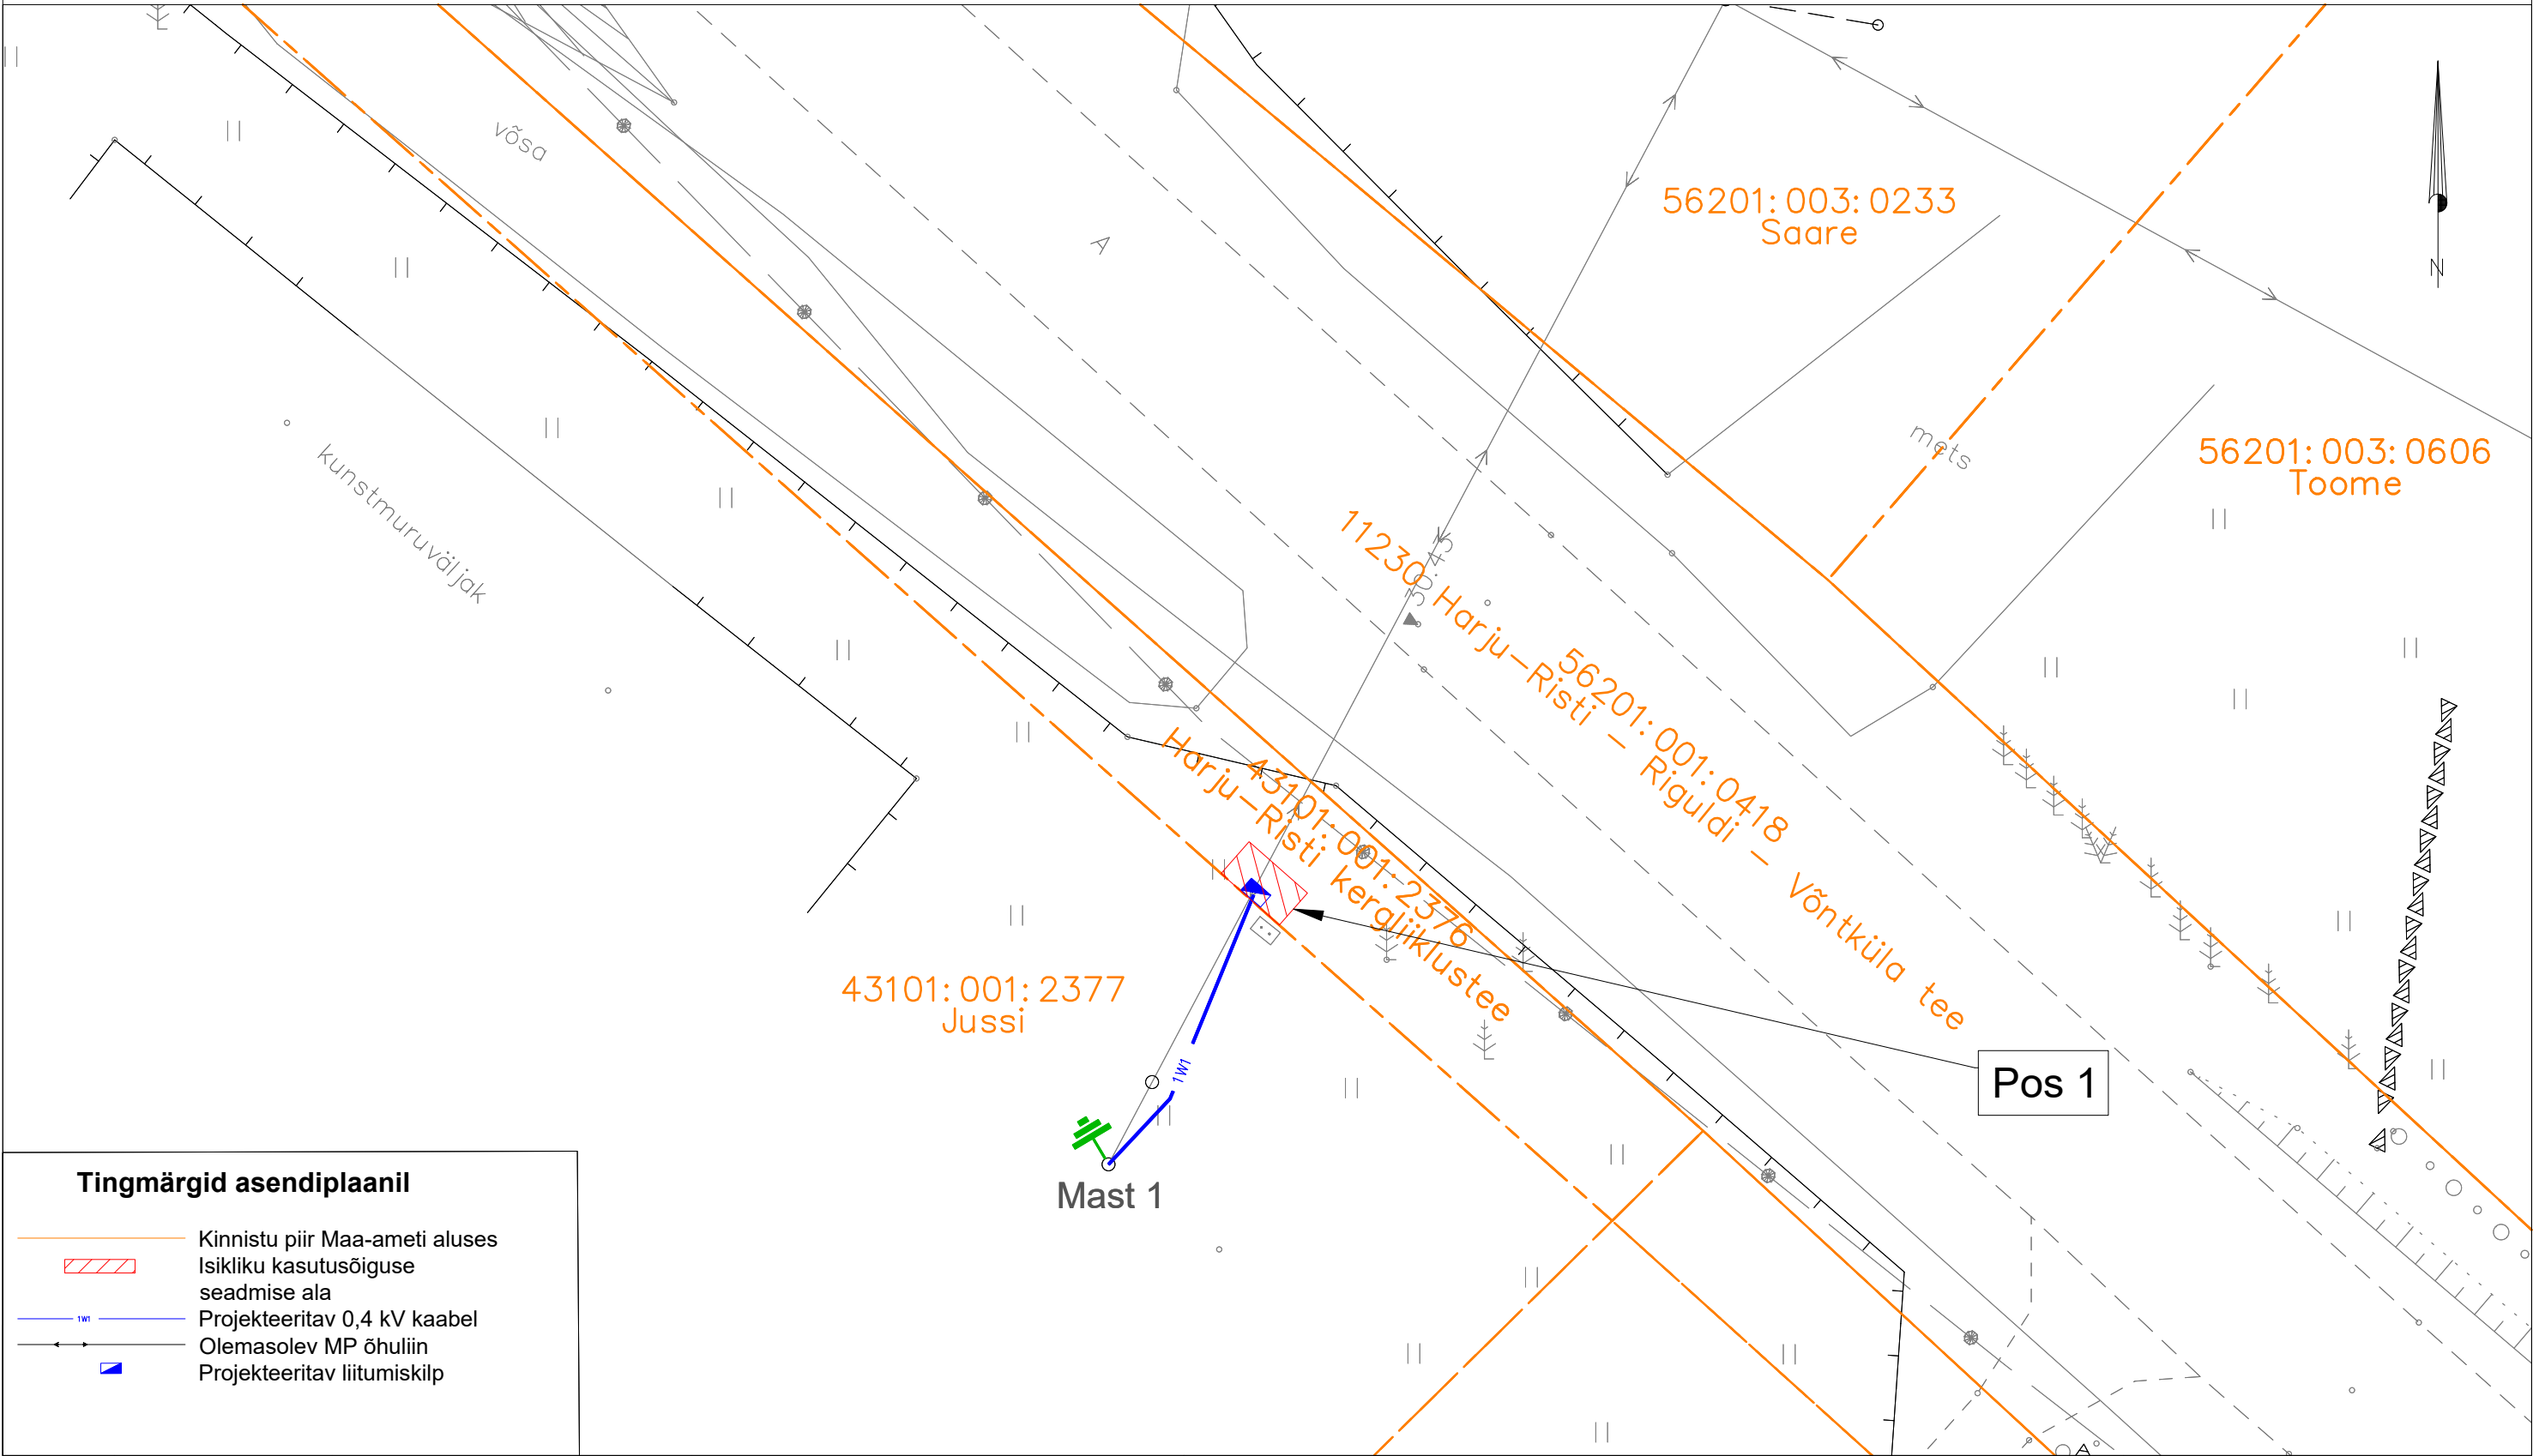

Tingmärgid asendiplaanil

- Kinnistu piir Maa-ameti aluses
- Isikliku kasutusõiguse seadmise ala
- Projekteeritav 0,4 kV kaabel
- Olemasolev MP õhuliin
- Projekteeritav liitumiskilp

Jrk nr.	Kasutusala pos nr. (plaanil)	Kinnistu registriosa number	Katastriüksse tunnus ja nimi	Ala pindala ruutmeetrites m ²	Tellija: Elektrilevi OÜ	Töövõtja: Enersense AS	Projekt: LC5404 Töö nr: ENS-26-5404
1	Pos 1	27068350	43101:001:2376 Harju-Risti kergliiklustee	5 m ²			Möötkava: 1:250 (A3)
					Töö nimetus: Harju-Risti kergliiklustee liitumine madalpingel Harju-Risti küla, Lääne-Harju vald, Harjumaa LC5404		Plaani koostas: Maarika Heinaste maarika.heinaste@enersense.com +372 5424 0112