


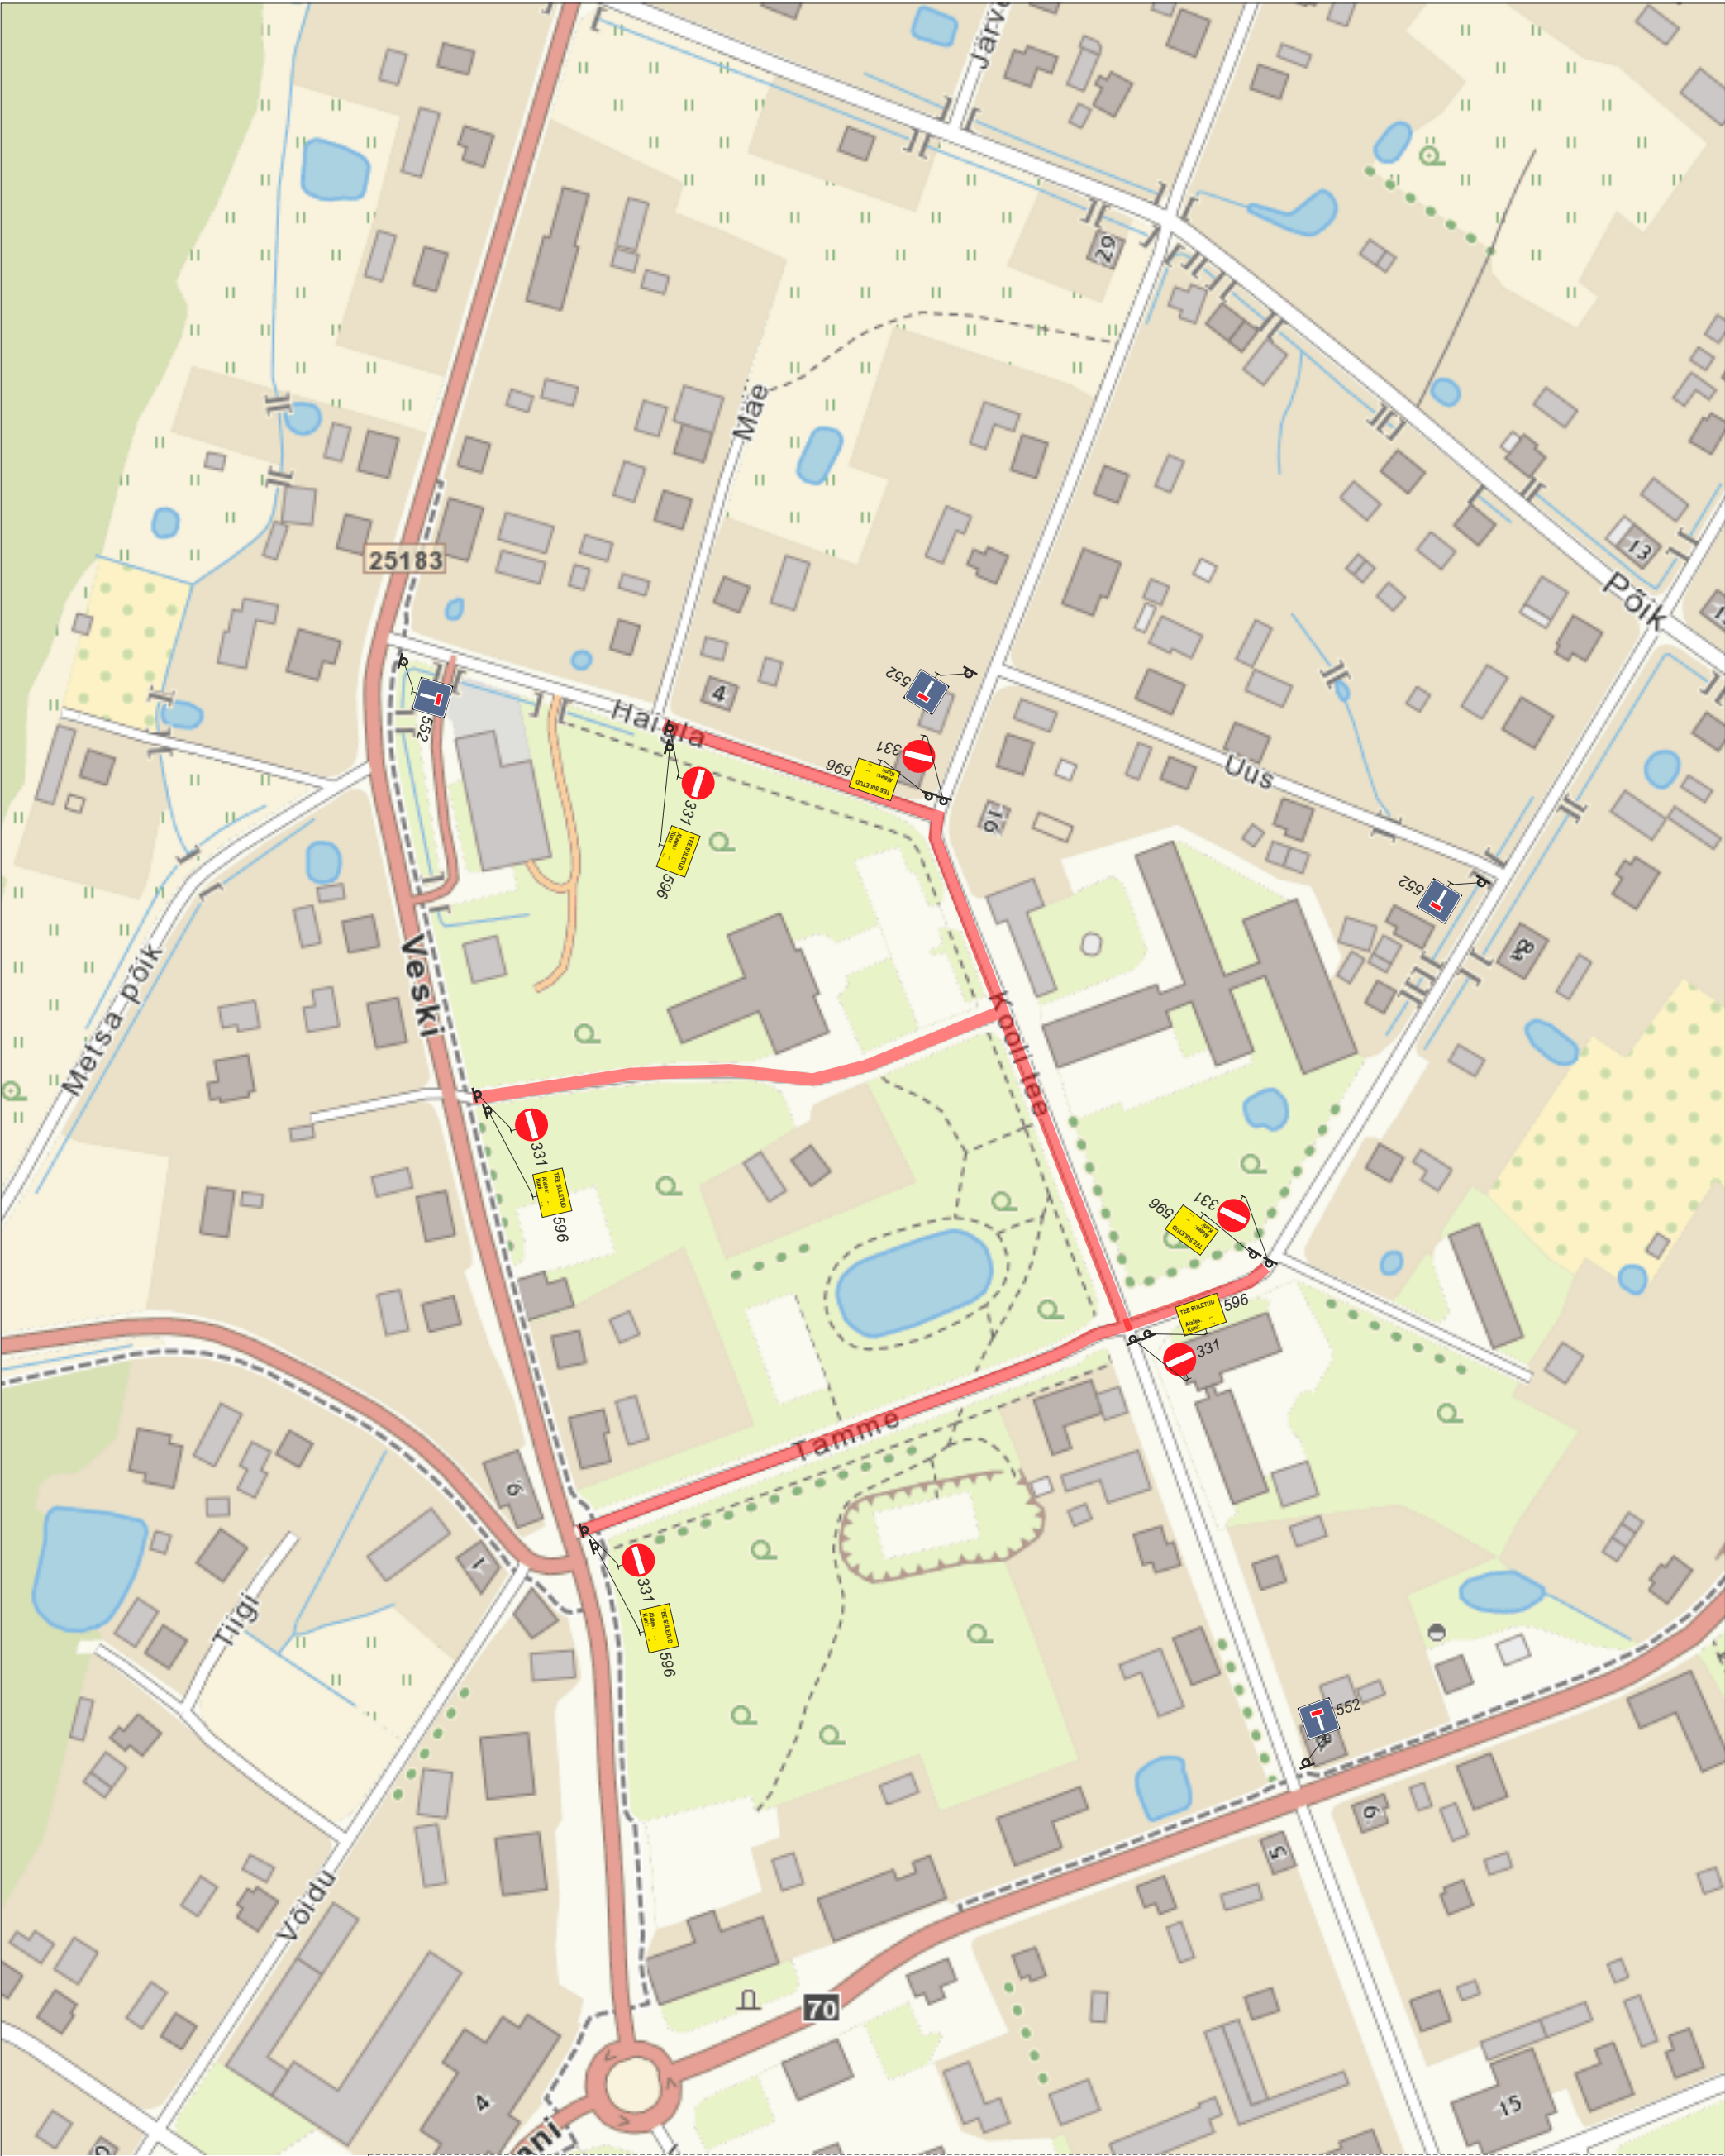

MÄRKUSED:

- Muud olemasolevad liikluskärgid, mis lähevad vastuollu antud ürituse liikluskeemiga, tuleb tühistada vastavast kattelist ristiga. Vajadusel lisada täiendavaid selgitavaid liikluskärgid. Liikluskärgid paigaldada nii, et nad on liiklejale üheselt mõistetavad ja arusaadavad. Tagada liikluskärgide püstiolek ja loetavus kogu ürituse vältel.
- Lisaks märkidele 331 "sissesõidu keeld" on kõik ralli rajaga lõikuvad teed suletud tõkkepuude või aedadega ning kasutatakse raadiosaatjatega varustatud reguleerijat. Reguleerijad peavad vastama liikluseaduse § 9 nõuetele ja kandma standardi EVS-EN 20471_2013 "Kõrgrnähtavusega märgurietus. Katsemeetodid ja nõuded" kohast kollakasrohelist ohurietust.
- Liikluskärgid paigaldatakse vastavalt standardi EVS 613:2001/A1:2008 ja MTM 13.07.15.a. määruse nr 90 "Liikluskorralduse nõuded teetöödel" nõuetele. Riigiteele paigaldatavad märgid vastavad II tüüpsuurse mõõtemetele ning hoiatus- ja keelumärgide taust on kollane.
- Liikluspiirangutest teavitada Liiklusjuhtimiskeskust (teeinfo@transpordiamet.ee) vähemalt 48 tundi enne märkide paigaldamise alustamist.

TINGMÄRGID:

-  351 Paigaldatav märk
-  351 Olemasolev märk
-  Reguleerija / turvamees
-  Suletud tänavalõik

 Uuekalda 6a, Tammiste küla, Sauga vald, 85009 Pärnumaa Reg kood. 11588002	
Tellija	ES Time OÜ
Koostas	Jane Sälilik
Kontrollis	Kristo Proosväli tegevusluba nr 14060
Koostatud/trükitud: 28.01.2026	

Projekti nimetus	ES Time Antsla Rahvaralli 2026 Liikluskorralduse projekt	Stadium:	LK joonis
Joonise nimetus:	Service Park 21.02.2026	Töö nr:	02-2026
Liikluskorralduse eest vastutab:	Erko Sibul tel. 53476515	Joonise nr:	5