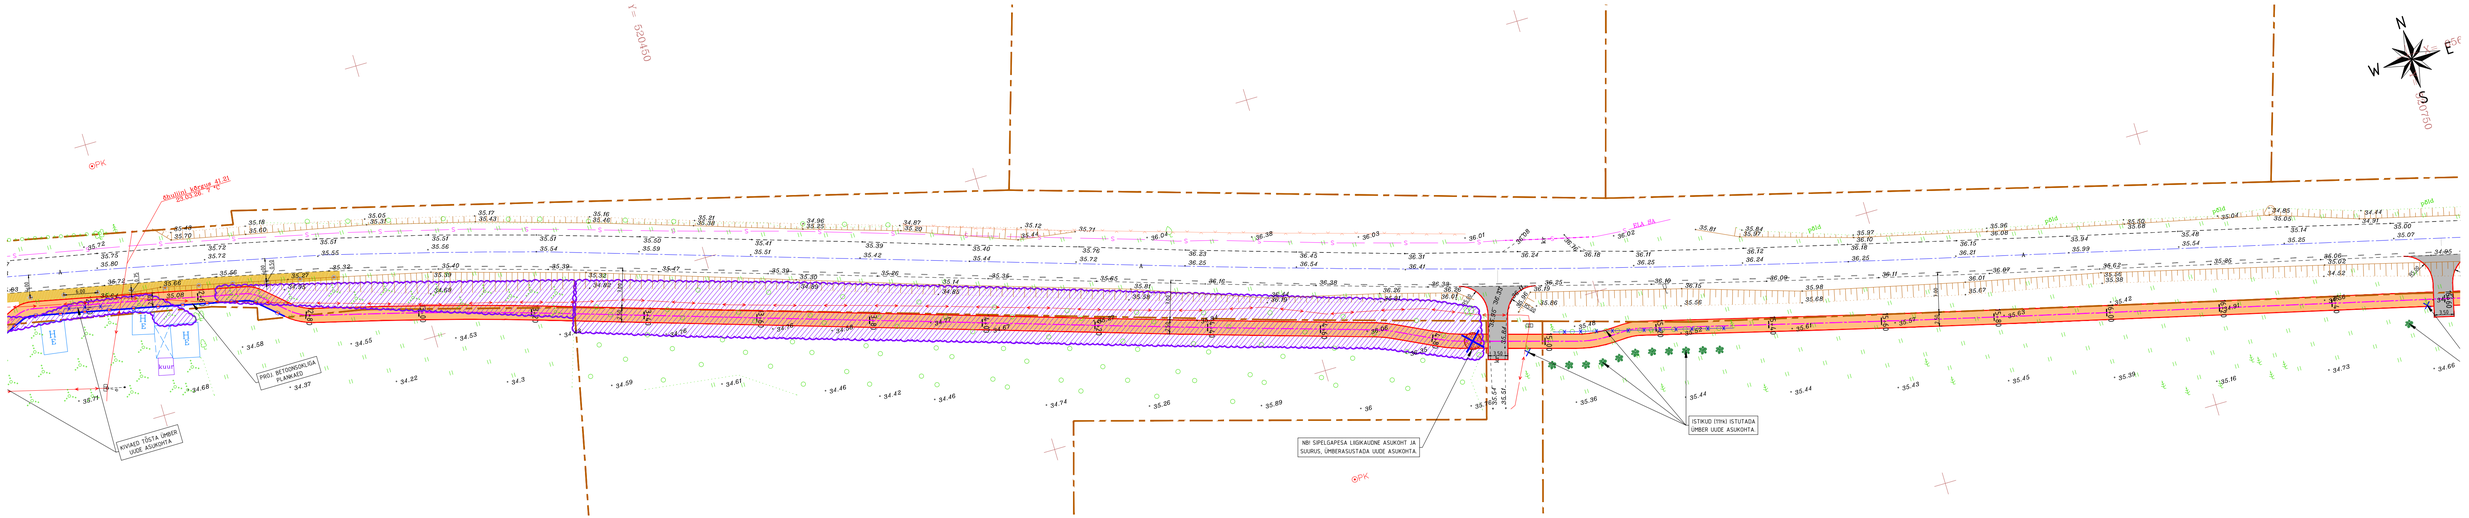

TINGMÄRGID

- OLEMASOLEV KINNISTU PIIR
- PROJ. JALGRATTA- JA JALGTEE ASFALTBETOONKATE
- PROJ. MAHASÕIDU ASFALTBETOONKATE
- PROJ. KRUUSKATE
- PROJ. JALGRATTA- JA JALGTEE TELG
- PROJ. ASFALTKATTE SERV
- PROJ. SÕIDUTEE TUGIPEENAR (KILLUSTIK VÕI PURUSTATUD KRUUS)
- OLEMASOLEVA SÕIDUTEE TELG
- OLEMASOLEVA SÕIDUTEE KATTEMÄRGISTUS
- PROJ. PAINDUV PÜSTTÄHIS
- LIKVIDEERITAV OBJEKT
- ÜMBERTÕSTETAV OBJEKT
- PROJ. METSA JA VÕSA RAIE VÕIMALUSEL ÜKSIKPUUDE SÄILITAMISEGA

Geodeesia koostaja: Geodeesia24 OÜ	Mõõdistuse aasta: Märts 2026	Töö nr: 11783-26	Töö nimetus: Maa-ala plaan tehnovõrkudega			Kõrgused: EH-2000 Koordinaadid: L-EST 97
Infrada	Infrada OÜ J. Sihtsile tee 5-57 13419, Tallinn, Eesti Tel: +372 5553039 www.infrada.ee info@infrada.ee		Töö nimetus: Riigitee 11381 Munalaskme-Laitse tee km 4.47-6.91 jalgratta - ja jalgtee põhiprojekt			
Tellija: Saue Vallavalitsus			Asukoht: Harju maakond, Saue vald, Kaasiku ja Laitse küla			
Projekteeris: Pavel Karev			Joonise nimetus: Asendiplaan			Mõõtkava: 1:500
Kinnitas: Pavel Karev						
			Töö nr: 26002	Staadium: ES	Kõide/eriosa: TL	Joonise nr: TL-4-04
Koostamise kuupäev: 17.04.2026		Paber: 914x297mm				