


Koormatava ala asendiplaan

Kinnistu nimi: Raudtee tänav (reg.nr 4375350)

Katastritunnus: 90001:001:0877

Asukoht: Tudu alevik, Vinni vald, Lääne-Viru maakond

Kirjanurk OÜ töö nr 12640P / Elektrilevi OÜ tellimus nr LC2548

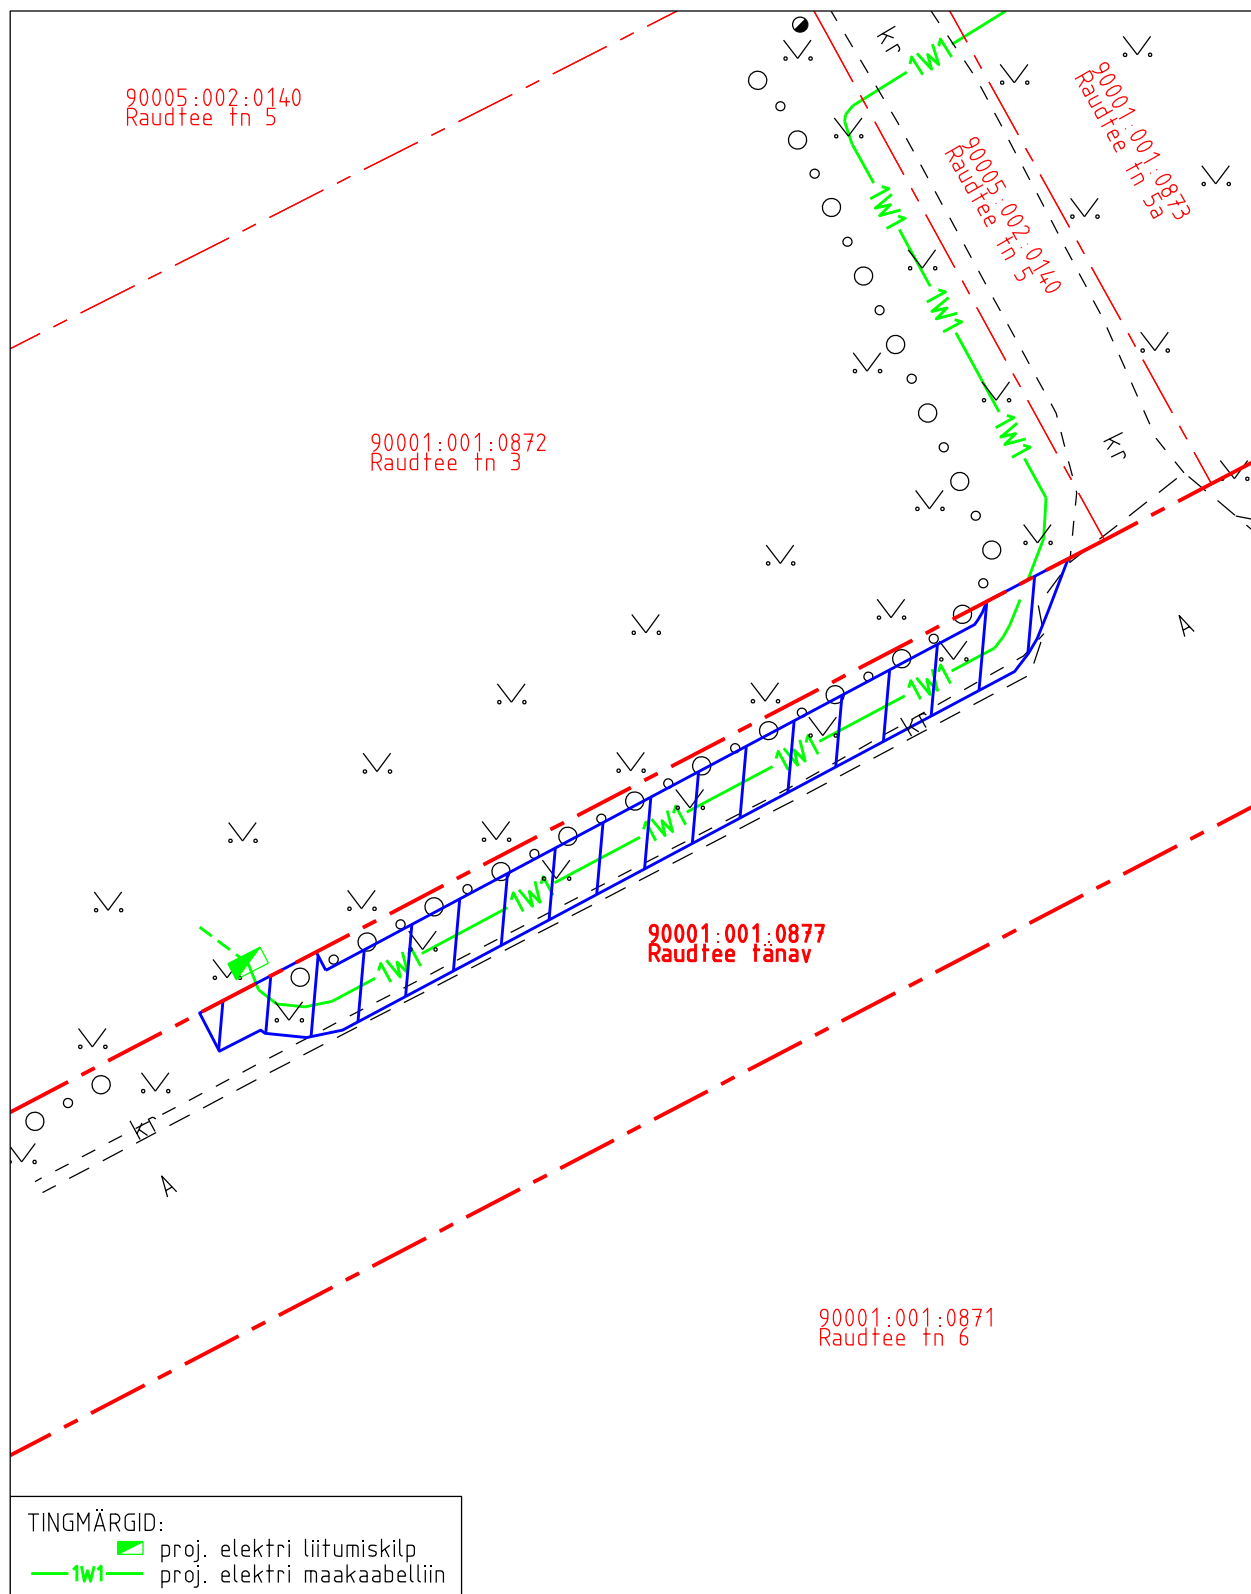

- Koormatava ala pindala kokku ligikaudu 63 m²
- Koormatava katastriüksuse piir
- Katastriüksuste piirid (väljavõte 13.01.2025)

Plaan 1-1
M 1:250

Koostaja:
OÜ Kirjanurk