


Lõige 3-3
11340 Tallinn-Saku-Laagri (71801:001:0881)
16,19 km

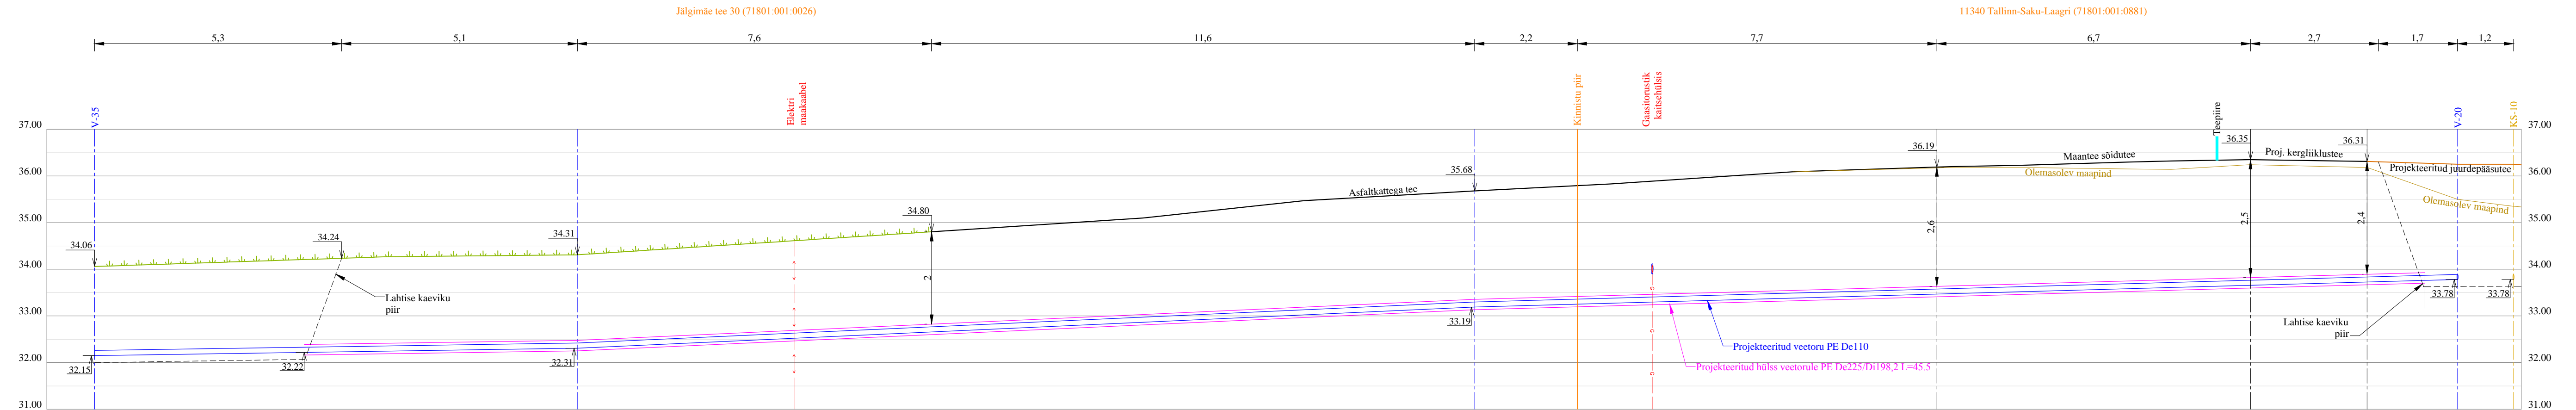

Märkused:

- 1) Joonis on seletuskirja ja selle lisade lahutamatu osa.
- 2) Lõike 3-3 asukoht on näidatud joonisel Torustike asendiplaan 5 (joonis leht VK-4-05).
- 3) Ühikuta mõõtmised on toodud meetrites.
- 4) Torustiku ristisuunaline läbimine tee konstruktsioonist teha kinnisel meetodil, hülsis kogu teemaa laius. Hülsi tugevus peab võimaldama mehhanismidega sõitmist ja töötamist torustiku kohal.
- 5) Puurimiskaevikud ei tohi olla tee nõlva alumisele joonele lähemal kui 1 m või nõlva puudumisel teekatte servale lähemal kui 3 m, eriti kitsastes oludes lähemal kui 2 m.
- 6) Teemaa tuleb ehitustööde järel korrastada, taastada haljastus kasvumulla ja murukülviga vastavalt "Teetööde tehnilistes kirjeldustes" pt 9 (Maastikukujundustööd) toodud kvaliteedinõuetele.
- 7) Torustiku paigaldamise minimaalne sügavus teemaal on 1,8 m teepinnast.

		Tellija					
		Saku Vallavalitsus					
Pikk 12, 51009 Tartu. Tel 7409 361		Töö nimetus					
Juhataja		Tänassilma ja Jälgimäe küla vahelise ühisveevärgi ja -kanalisatsiooni rajamine					
Toomas Kooskora		Joonise nimetus					
Projektijuht		Ristlõige 3-3					
Meelis Viirma		Kuupäev	Staadium	Mööd	Töö nr	Leht	Leht
Projektiteerija		11.12.2017	Põhiprojekt	1:75	06-17	VK-6-03	VK-6-13
Maarika Muuli							