


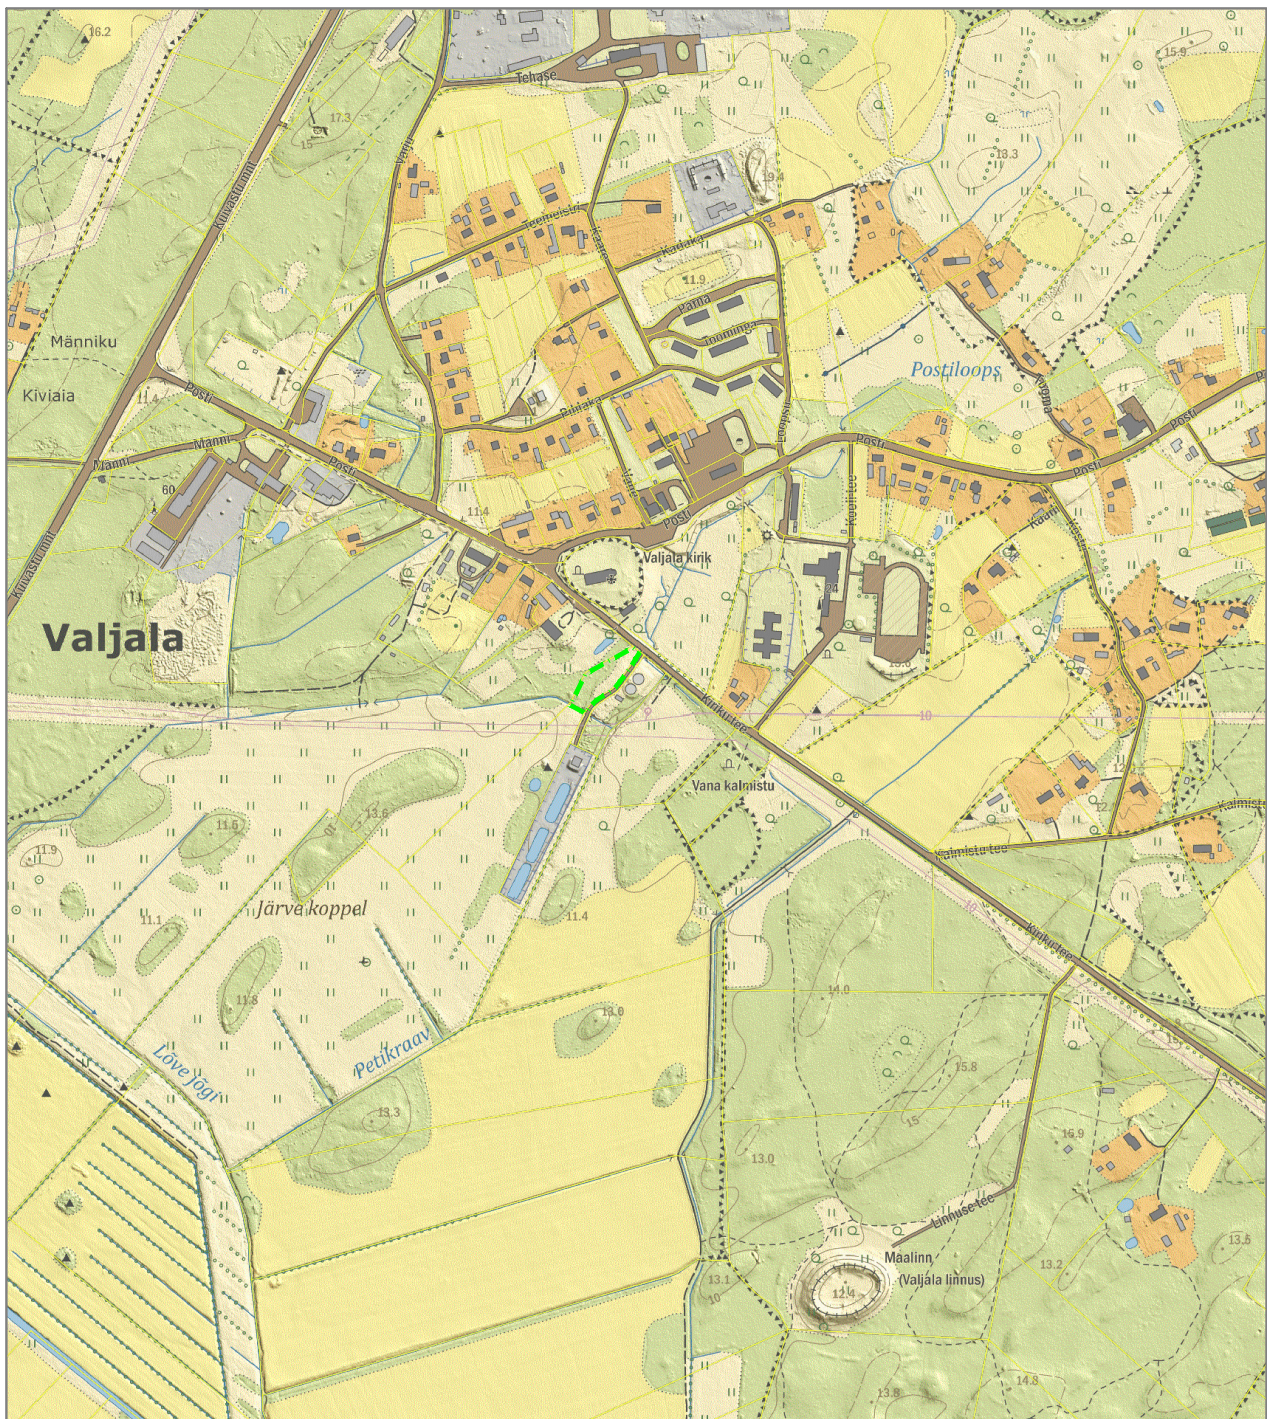

Tingmärgid

Planeeringuala piir

 DP Projektbüro OÜ Reg.kood 11217547 EEP000710, 26.04.2006 Rohu 5, Kuressaare Tel. +372 4545491	Planeeringu koostamise korraldaja: Saaremaa Vallavalitsus Detailplaneeringu koostamise huvitatud isik: Vabatahtlik Tuletõrje Selts Valjala Pritsumehed MTÜ				
	Töö nimetus ja aadress Noole detailplaneering Noole katastriüksus, Valjala alevik, Saaremaa vald				
	Joonise nimetus Asukohaskeem				
Koostajad: Alar Oll Janika Jürgenson	Mõõtkava 1:10000	Töö nr 03-26-DP	Staadium eskiis	Joonis DP1	Jooniseid 3
Kuupäev: 27.05.2026					