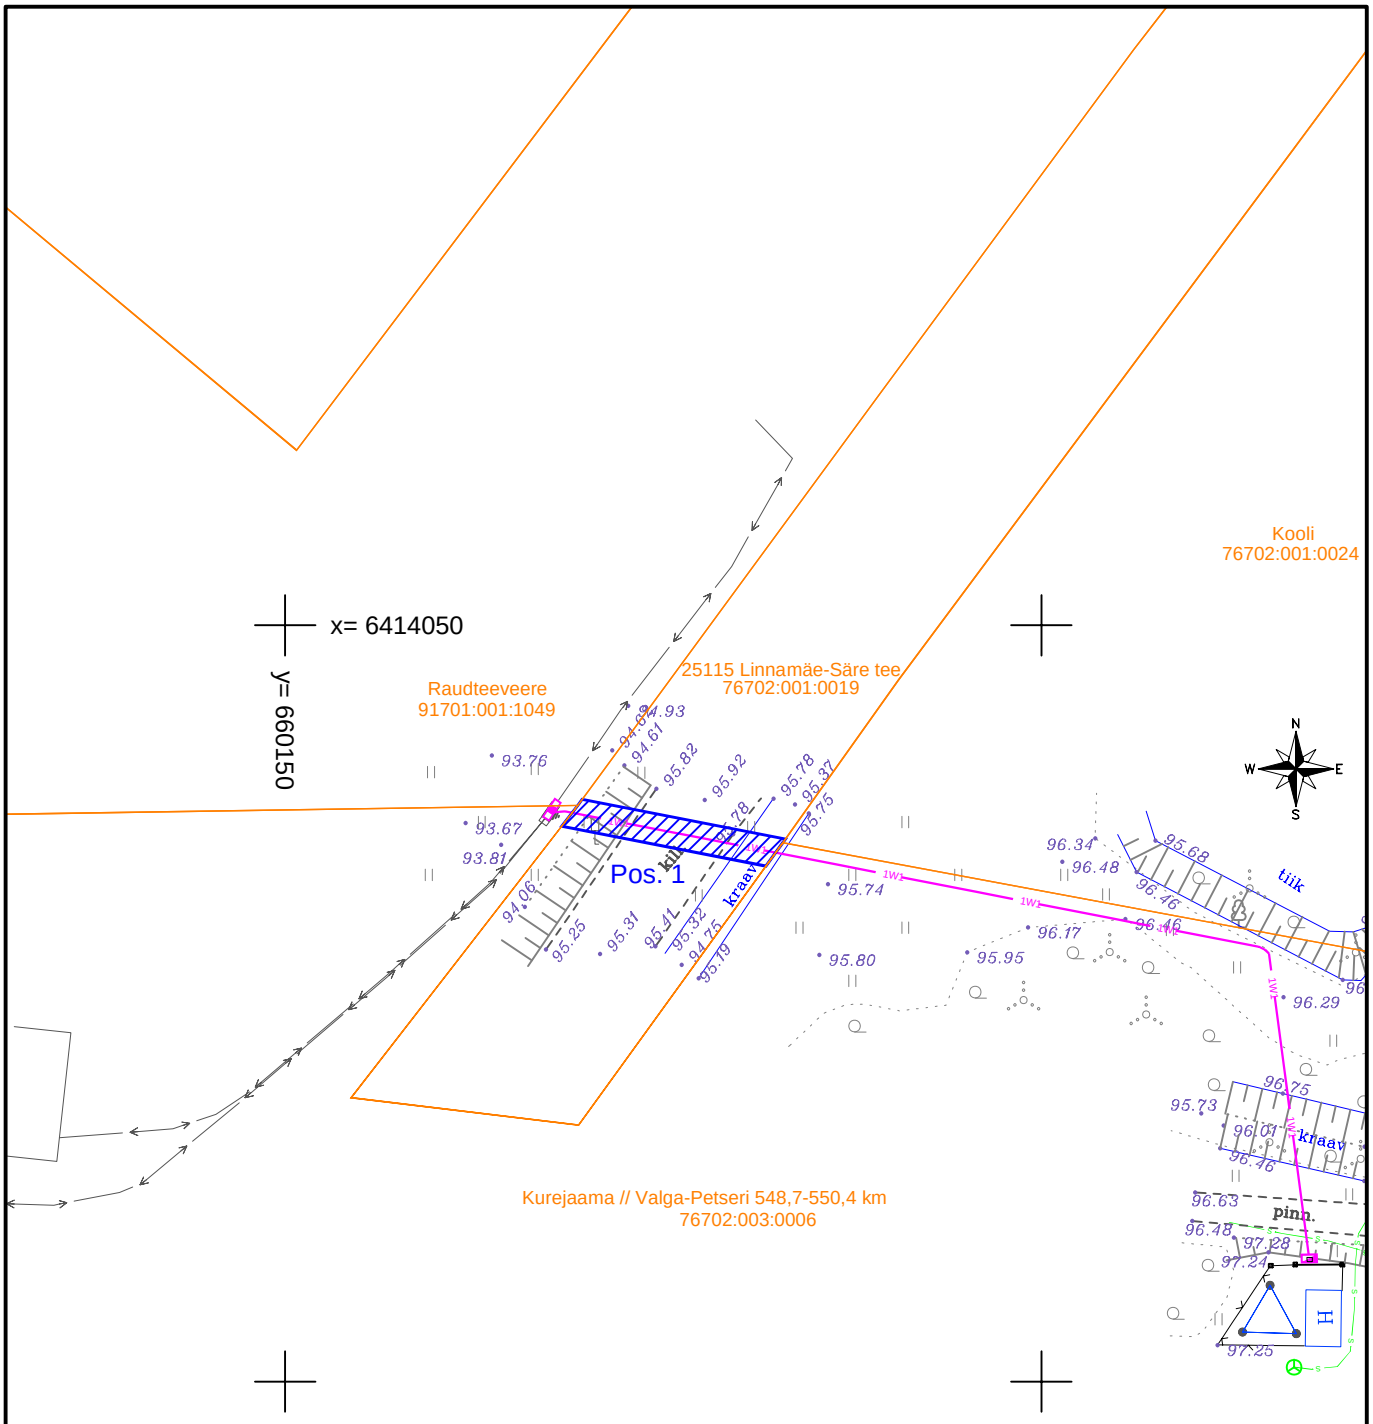


IKÕ ala Pos nr	Kinnistu reg.osa number	Katastriüksuse tunnus, nimi ja sihtotstarve	Asukoht riigitee suhtes	Ala pindala, m²
Pos. 1	7801650	76702:001:0019 25115 Linnamäe-Säre tee Transpordimaa	km. 5,07	27

Katastriüksuse piir

Kasutusõiguse ala

Elektri maakaabel (madalpinge)

Projekt	**Kurejaama sidemasti elektriliitumine, Kurenurme küla, Võru vald, Võrumaa**				Tellija	**Elektrilevi OÜ**	
LEONHARD WEISS	Joonis	**Isikliku kasutusõiguse seadmise plaan**			Joonise nr	**LC5062-I**	
	Projekteeris	**A.Erik**		53 090 199	Mõõtkava	M 1:500	
	Kontrollis	**A.Erik**		53 090 199	Staadium	Tööprojekt	
					Keel	Leht	Lehti
					EST	1	1

E-post estonia@leonhard-weiss.com
Telefon +372 601 2285
Registrikood 12083348