
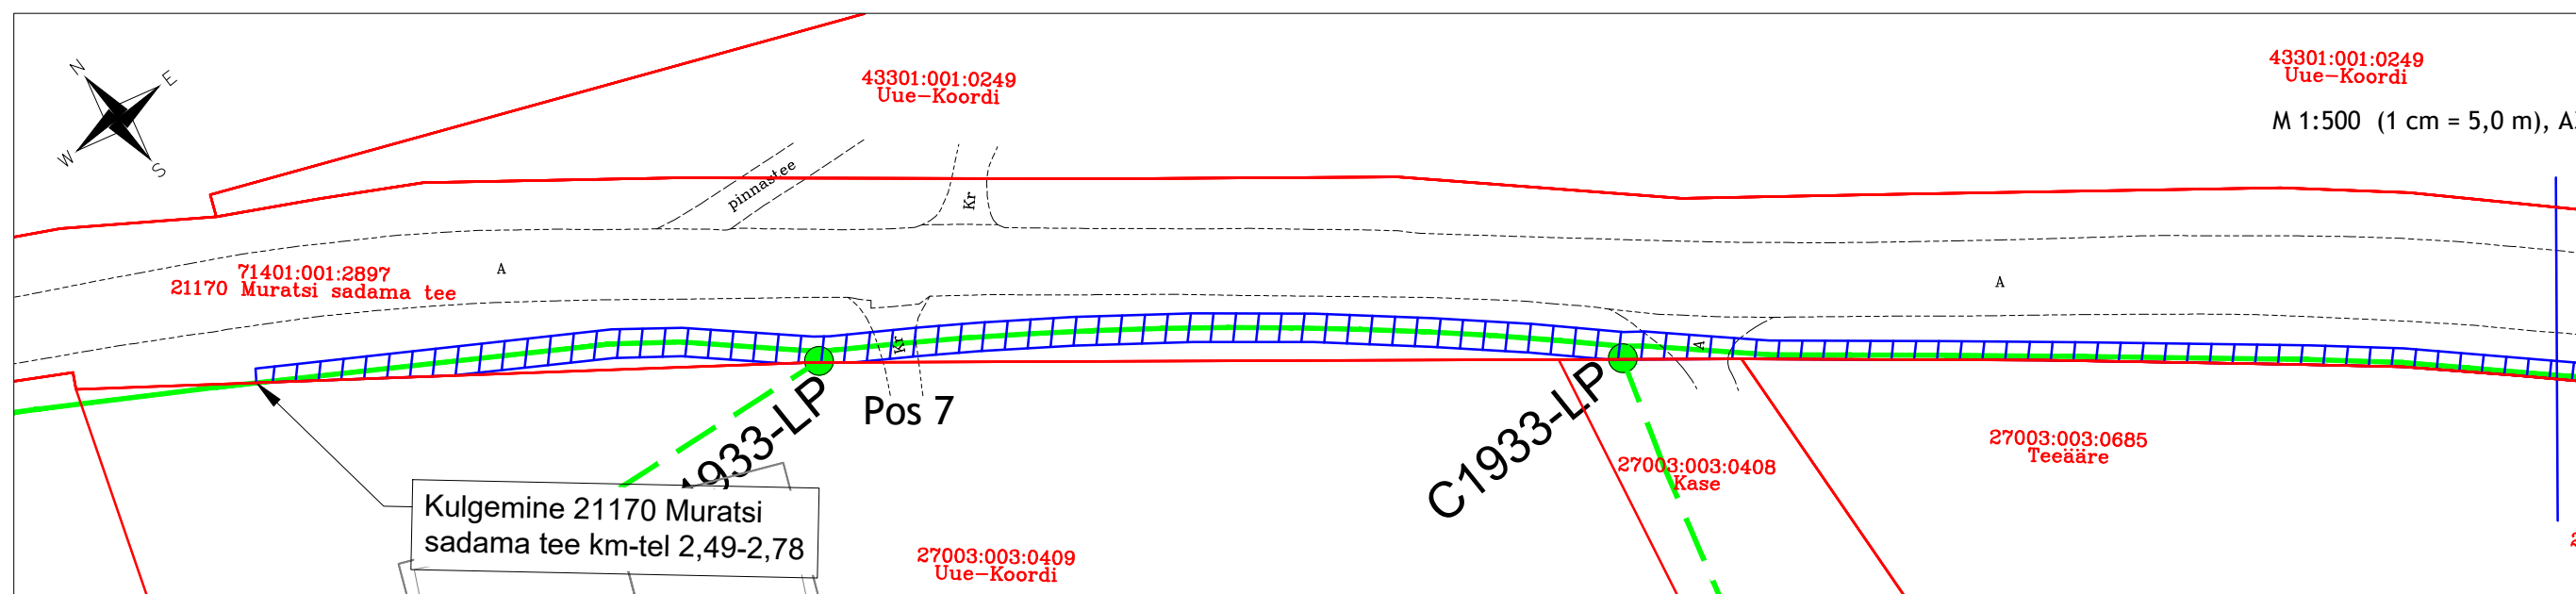


Isikliku kasutusõiguse seadmise plaan

21170 Muratsi sadama tee
 Katastritunnus: 71401:001:2897
 Registriosia nr: 4749650

Passiivse elektroonilise side juurdepääsuvõrgu rajamine
 Töö nr: VT1933

M 1:1000 (1 cm = 10,0 m), A3

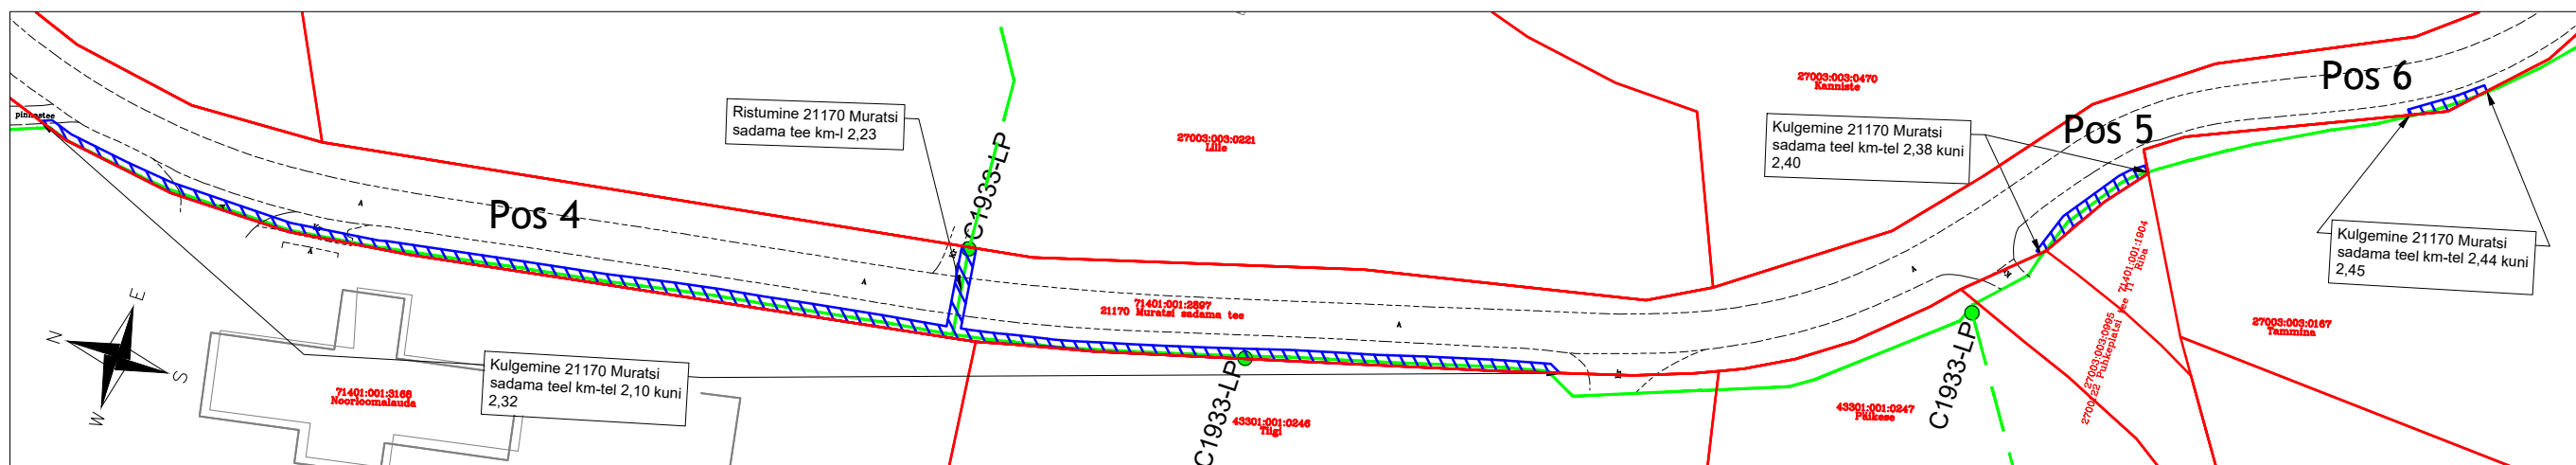

TINGMÄRGID:

- Katastriüksuse piir
- Projekteeritud side maakaabelliin
- - - Projekteeritud side kliendi maakaabelliin
- Projekteeritud side liitumispunkt
- Kasutusõiguse ala, ligikaudu 1098 m²

Jrk nr	IKO ala Pos nr (plaanil)	Kinnistu registriosia number	Katastriüksuse tunnus, nimi ja sihtotstarve	Asukoht riigitee (nr ja nimi) suhtes (lõigu algus ja lõpp km)	Ala pindala m ²	Jrk nr	IKO ala Pos nr (plaanil)	Kinnistu registriosia number	Katastriüksuse tunnus, nimi ja sihtotstarve	Asukoht riigitee (nr ja nimi) suhtes (lõigu algus ja lõpp km)	Ala pindala m ²
1	Pos 1	4749650	21170 Muratsi sadama tee 71401:001:2897 Transpordimaa	Kulgemine 21170 Muratsi sadama teel km-tel 1,89 kuni 1,96	106 m ²	8	Pos 8	4749650	21170 Muratsi sadama tee 71401:001:2897 Transpordimaa	Kulgemine 21170 Muratsi sadama teel km-tel 2,84-2,90	73 m ²
2	Pos 2	4749650	21170 Muratsi sadama tee 71401:001:2897 Transpordimaa	Kulgemine 21170 Muratsi sadama teel km-tel 2,01 kuni 2,04	42 m ²	9	Pos 9	4749650	21170 Muratsi sadama tee 71401:001:2897 Transpordimaa	Ristumine 21170 Muratsi sadama tee km-l 2,96	20 m ²
3	Pos 3	4749650	21170 Muratsi sadama tee 71401:001:2897 Transpordimaa	Ristumine 21170 Muratsi sadama teega km-l 2,05	24 m ²						
4	Pos 4	4749650	21170 Muratsi sadama tee 71401:001:2897 Transpordimaa	Kulgemine 21170 Muratsi sadama teel km-tel 2,10 kuni 2,32; ristumine 21170 Muratsi sadama tee km-l 2,23	331 m ²						
5	Pos 5	4749650	21170 Muratsi sadama tee 71401:001:2897 Transpordimaa	Kulgemine 21170 Muratsi sadama teel km-tel 2,38 kuni 2,40	34 m ²						
6	Pos 6	4749650	21170 Muratsi sadama tee 71401:001:2897 Transpordimaa	Kulgemine 21170 Muratsi sadama teel km-tel 2,44 kuni 2,45	15 m ²						
7	Pos 7	4749650	21170 Muratsi sadama tee 71401:001:2897 Transpordimaa	Kulgemine 21170 Muratsi sadama teel km-tel 2,49-2,78; ristumine 21170 Muratsi sadama tee km-l 2,73	453 m ²						

Koostaja: Keskkonnaprojekt OÜ
 Taotleja: Enefit Connect OÜ