
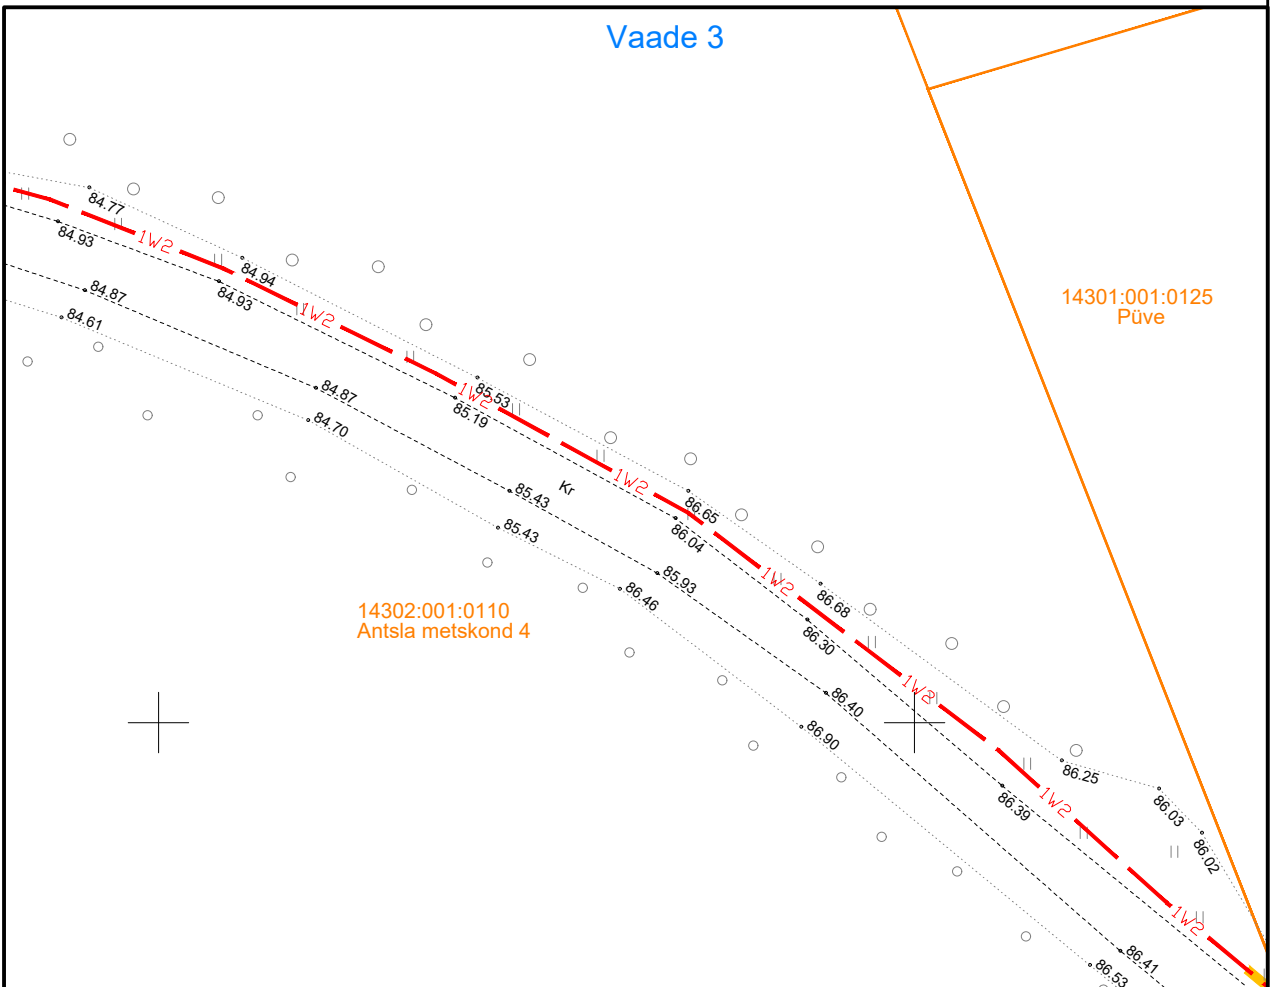
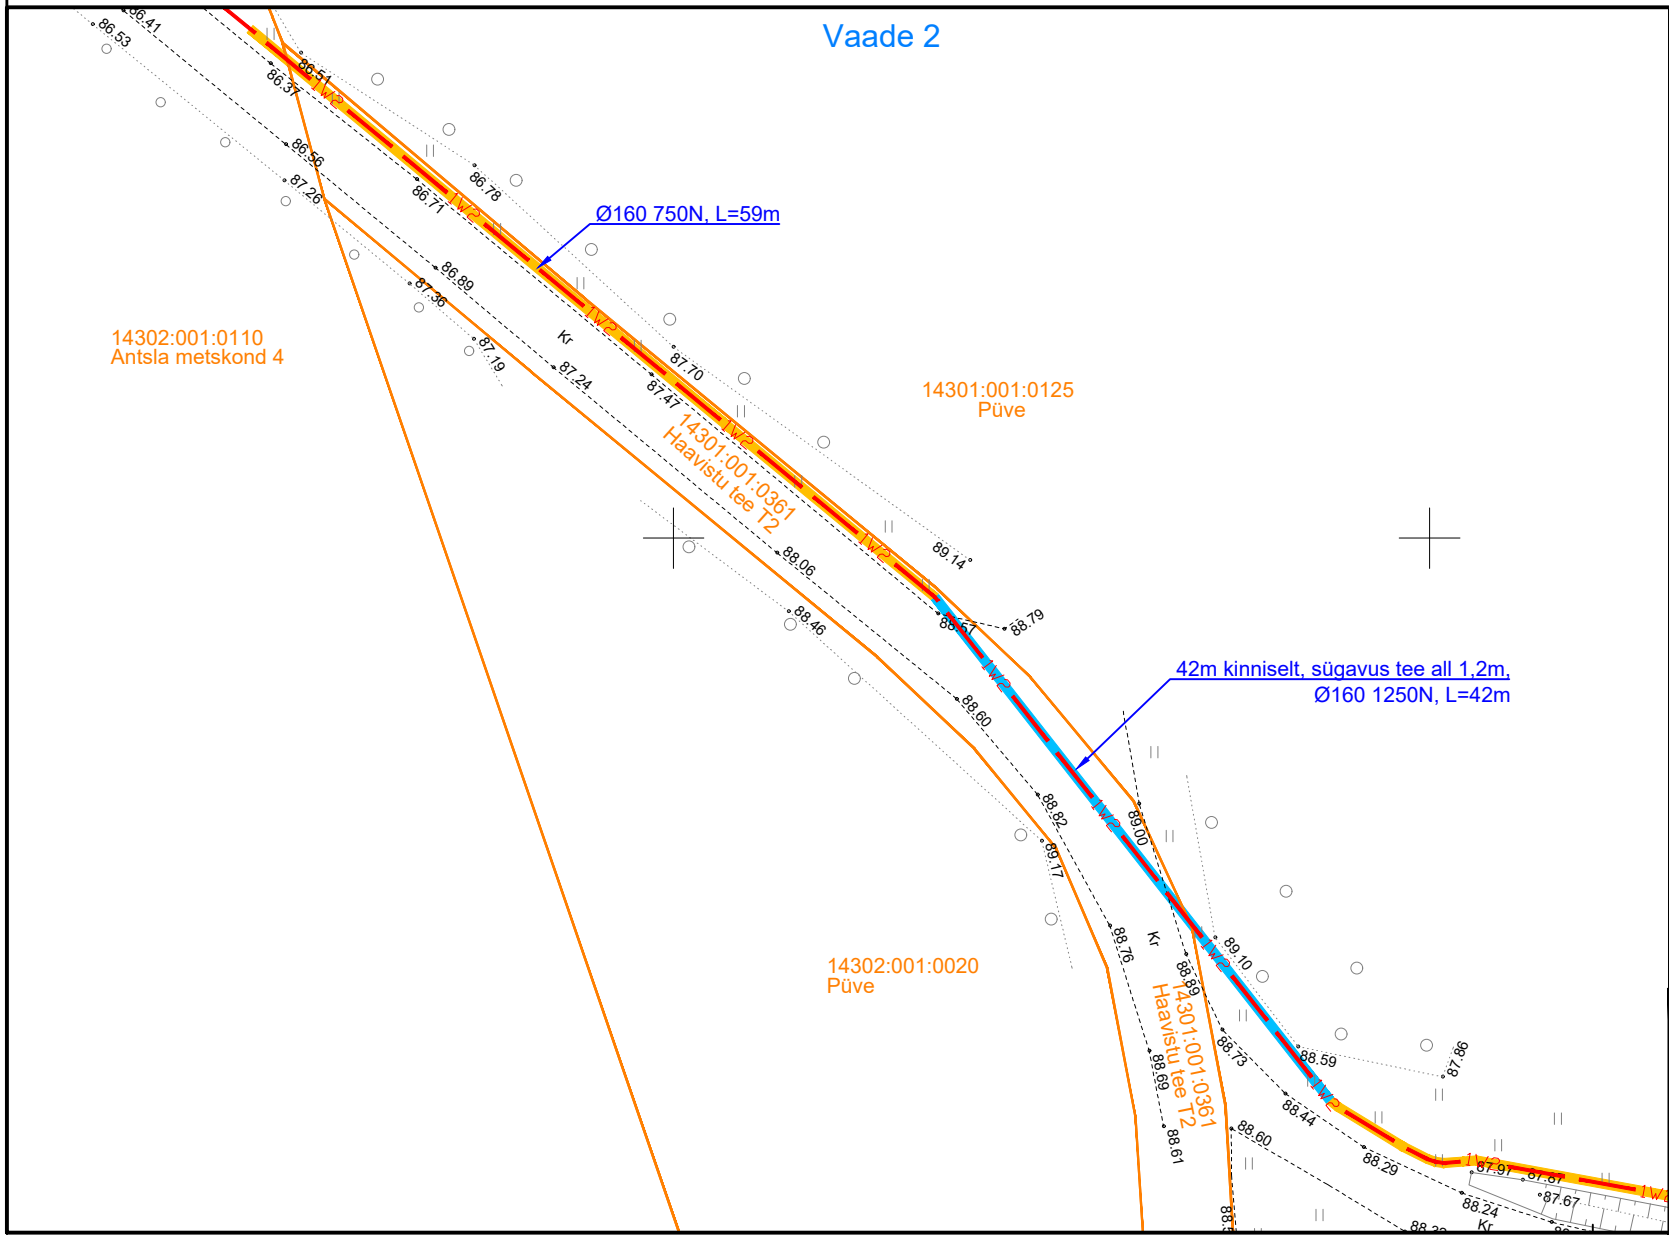


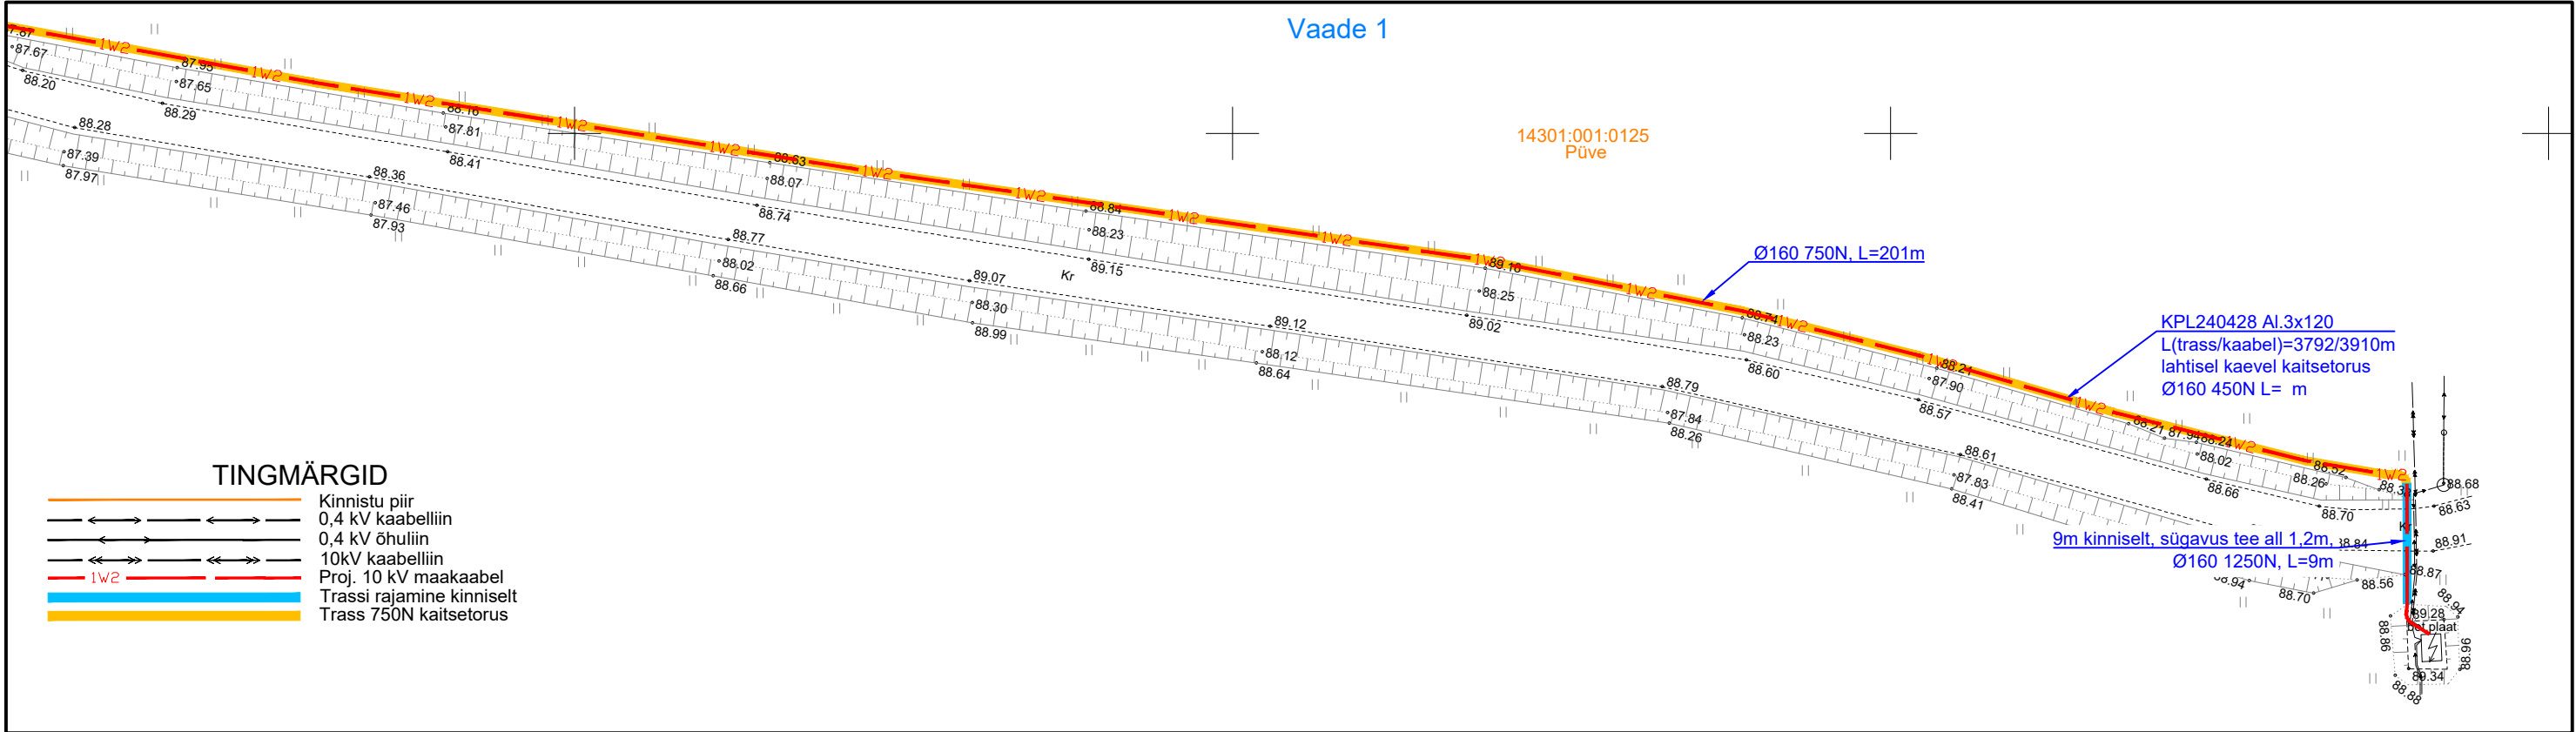

Projekt					Tellija		
Linda-Inni keskpingseliini rekonstrueerimine, Antsla vald, Võrumaa					Elektrilevi OÜ		
Joonis		Asendiplaani vaated 1-3			Joonise nr		
Projekteeris		A. Erik			IP6961-1		
Kontrollis		K. Maaten			Mõõtkava		
					M 1:500		
					Staadium		
					Tööprojekt		
					Keel		
					Leht		
					EST		
					2		
					14		