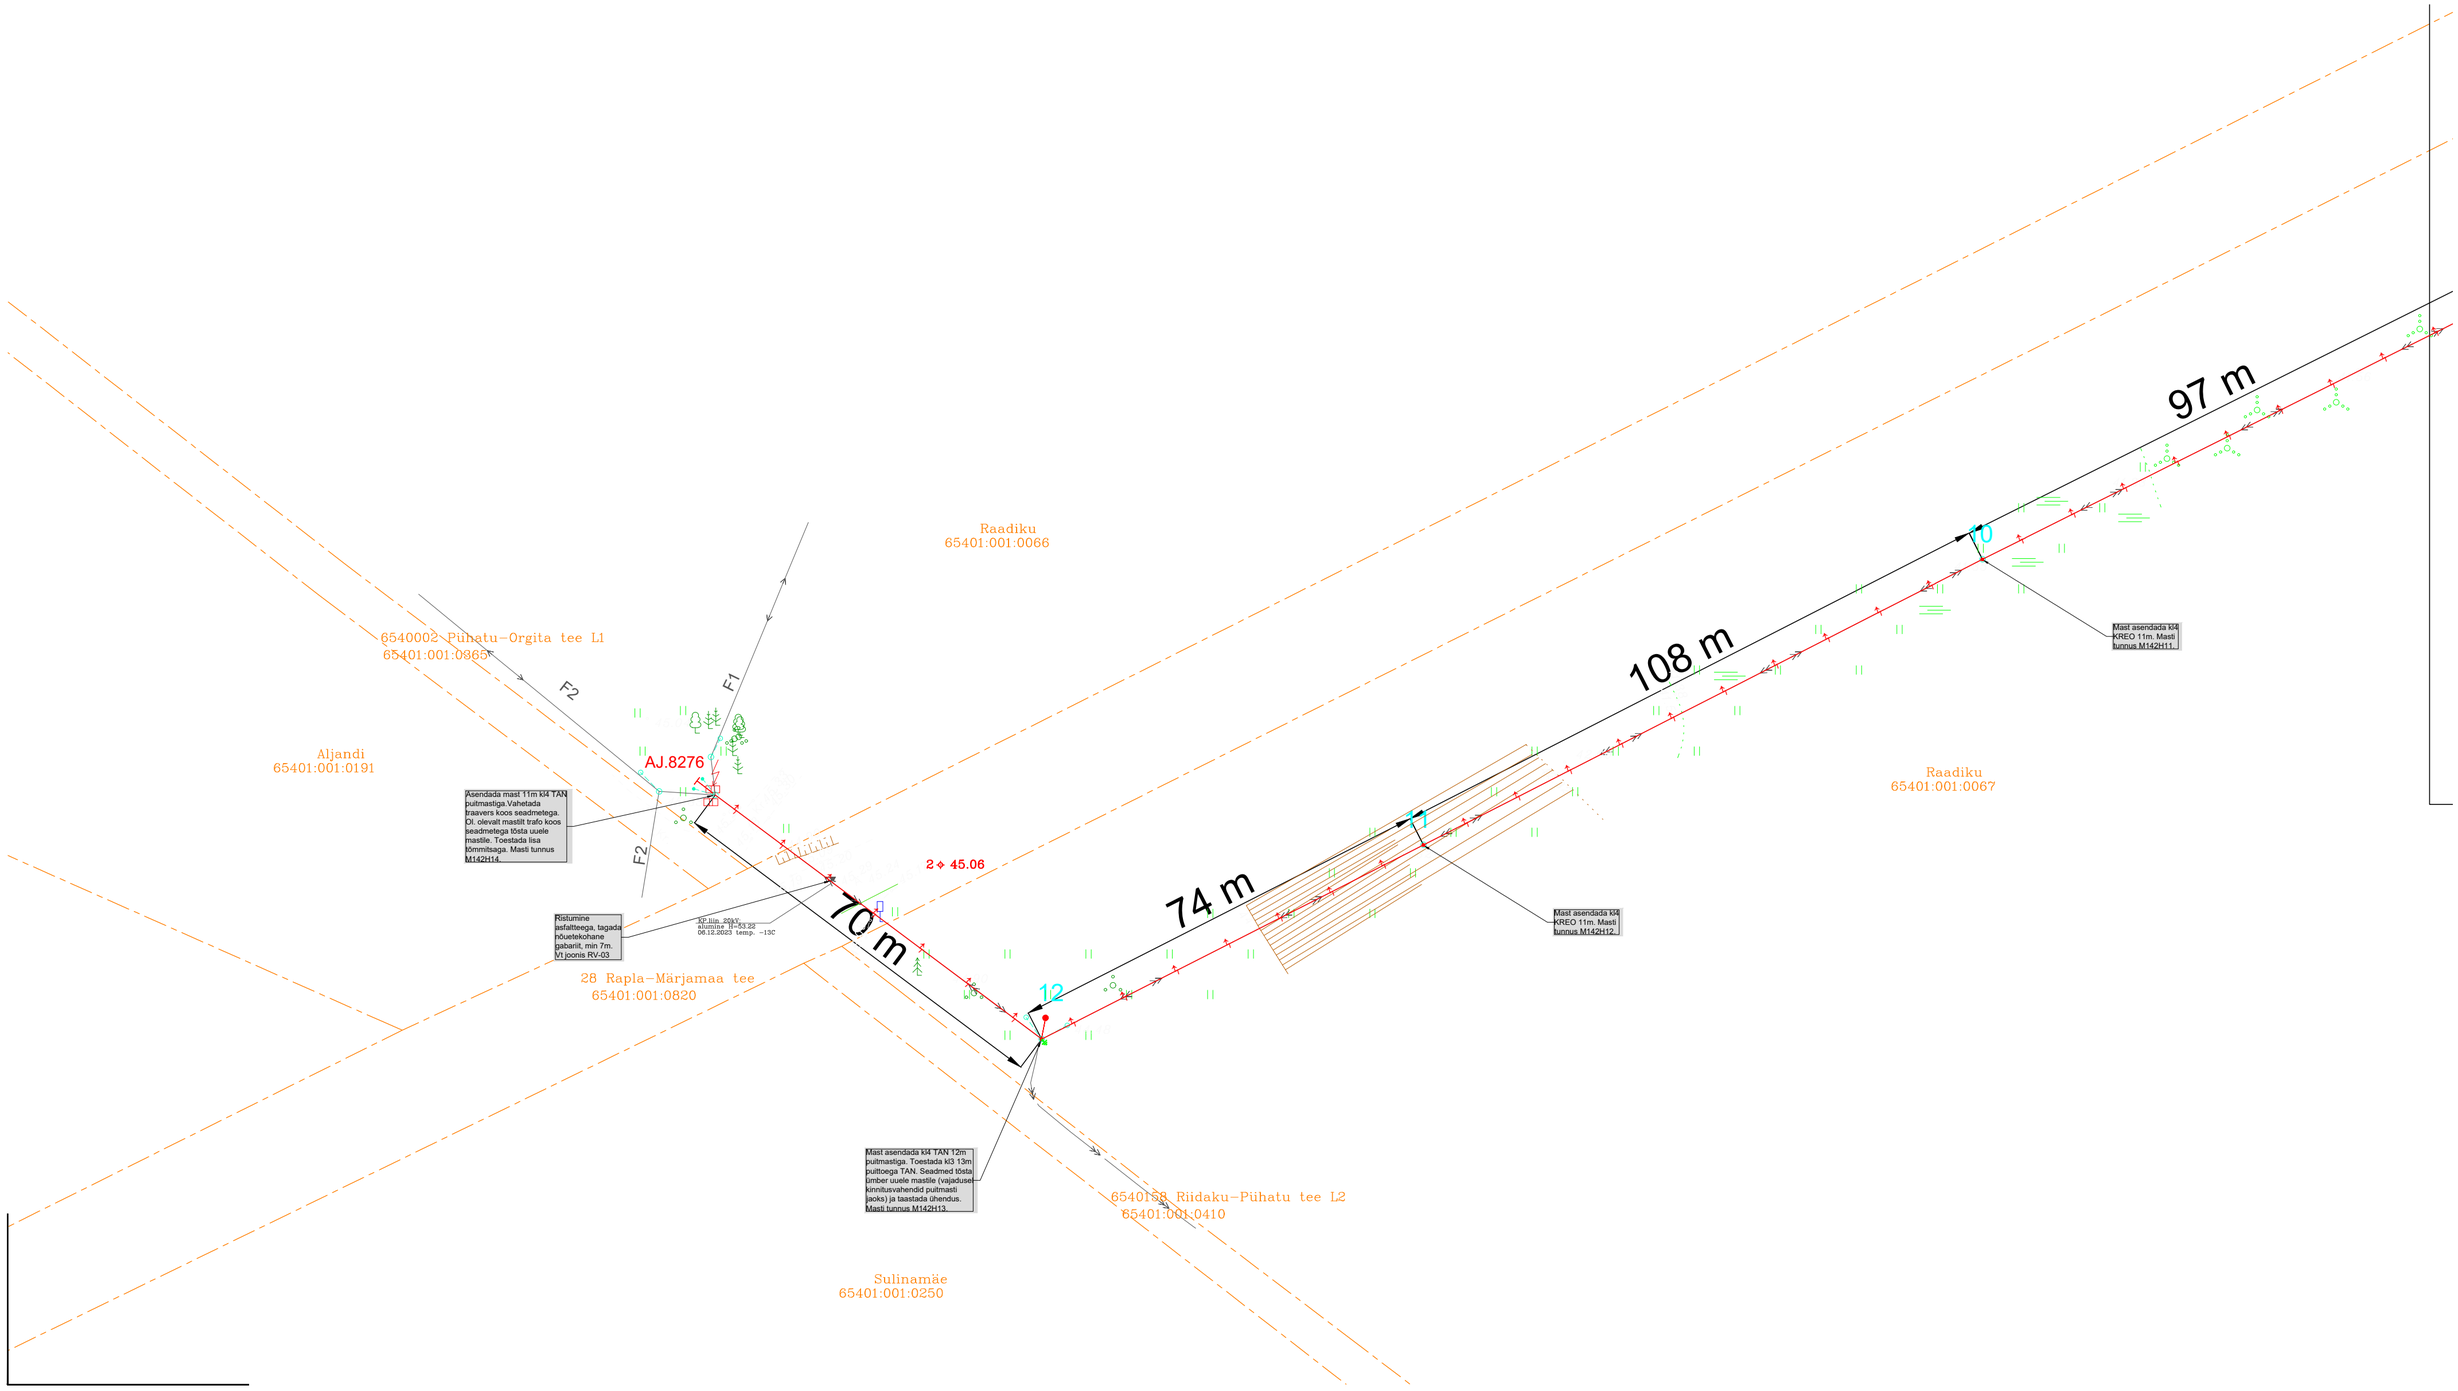
97 m
108 m
74 m
70 m
Raadiku
65401:001:0066
6540002 Pühatu–Orgita tee L1
65401:001:0865
Aljandi
65401:001:0191
F2
F1
F2
AJ.8276
Asendada mast 11m kl4 TAN puitmastiga.Vahetada traavers koos seadmetega. Ol. olevalt mastilt trafo koos seadmetega tõsta uuele mastile. Toestada lisa lõmmitsaga. Masti tunnus M142H14.
2 ✧ 45.06
Ristumine asfaltteega, tagada nõuetekohane gabariit, min 7m. Vt joonis RV-03
AP.lüs. 2024y
alumine IP-53.22
06.12.2023 temp. -13C
28 Rapla–Märjamaa tee
65401:001:0820
12
11
10
Mast asendada kl4 TAN 12m puitmastiga. Toestada k3 13m puittoega TAN. Seadmed tõsta ümber uuele mastile (vajaduse kinnitusvahendid puitmasti jaoks) ja taastada ühendus. Masti tunnus M142H13.
Mast asendada kl4 KREO 11m. Masti tunnus M142H12.
Mast asendada kl4 KREO 11m. Masti tunnus M142H11.
Raadiku
65401:001:0067
6540188 Riidaku–Pühatu tee L2
65401:001:0410
Sulinamäe
65401:001:0250