










### K korruse ruumide eksplikatsioon


1	Varjumiskindlusega ruum	94,1 m <sup>2</sup>
2	Generaatori ruum	1,4 m <sup>2</sup>
3	Varjumiskindlusega ruum	4,2 m <sup>2</sup>
4	Varjumiskindlusega ruum	33,9 m <sup>2</sup>

Keldri korrus kokku: 133,6 m<sup>2</sup>  
 Varjumisruumide pind: 132,2 m<sup>2</sup>  
 Korterite arv: 101  
 Varjajate kaalutletud arv: 130

-  Evakuatsioonitee
-  Sissepääs ruumidesse koodlukuga (2tk)
-  Tuletõkkesektsiooni piir
-  Kinnilaotavad aknaavad Fibo 3
-  Seinosa kinniladumine Fibo 3 või uus sein.
-  Generaator: Diiseldiseldi KS 8100HDE 1/3 ATSR(EURO V)
-  Kinnituskomplekt "KINKOMP" vaata joonis EK-5-02
-  Laetala puit C18 mõõdud 200\*250mm
-  Post puit C18 mõõdud 200\*200mm

#### PUITMATERJALIDE KOGUSED:

- Varjumiskindlusega ruumide kompleks puidukogus kokku 6,0m<sup>3</sup>

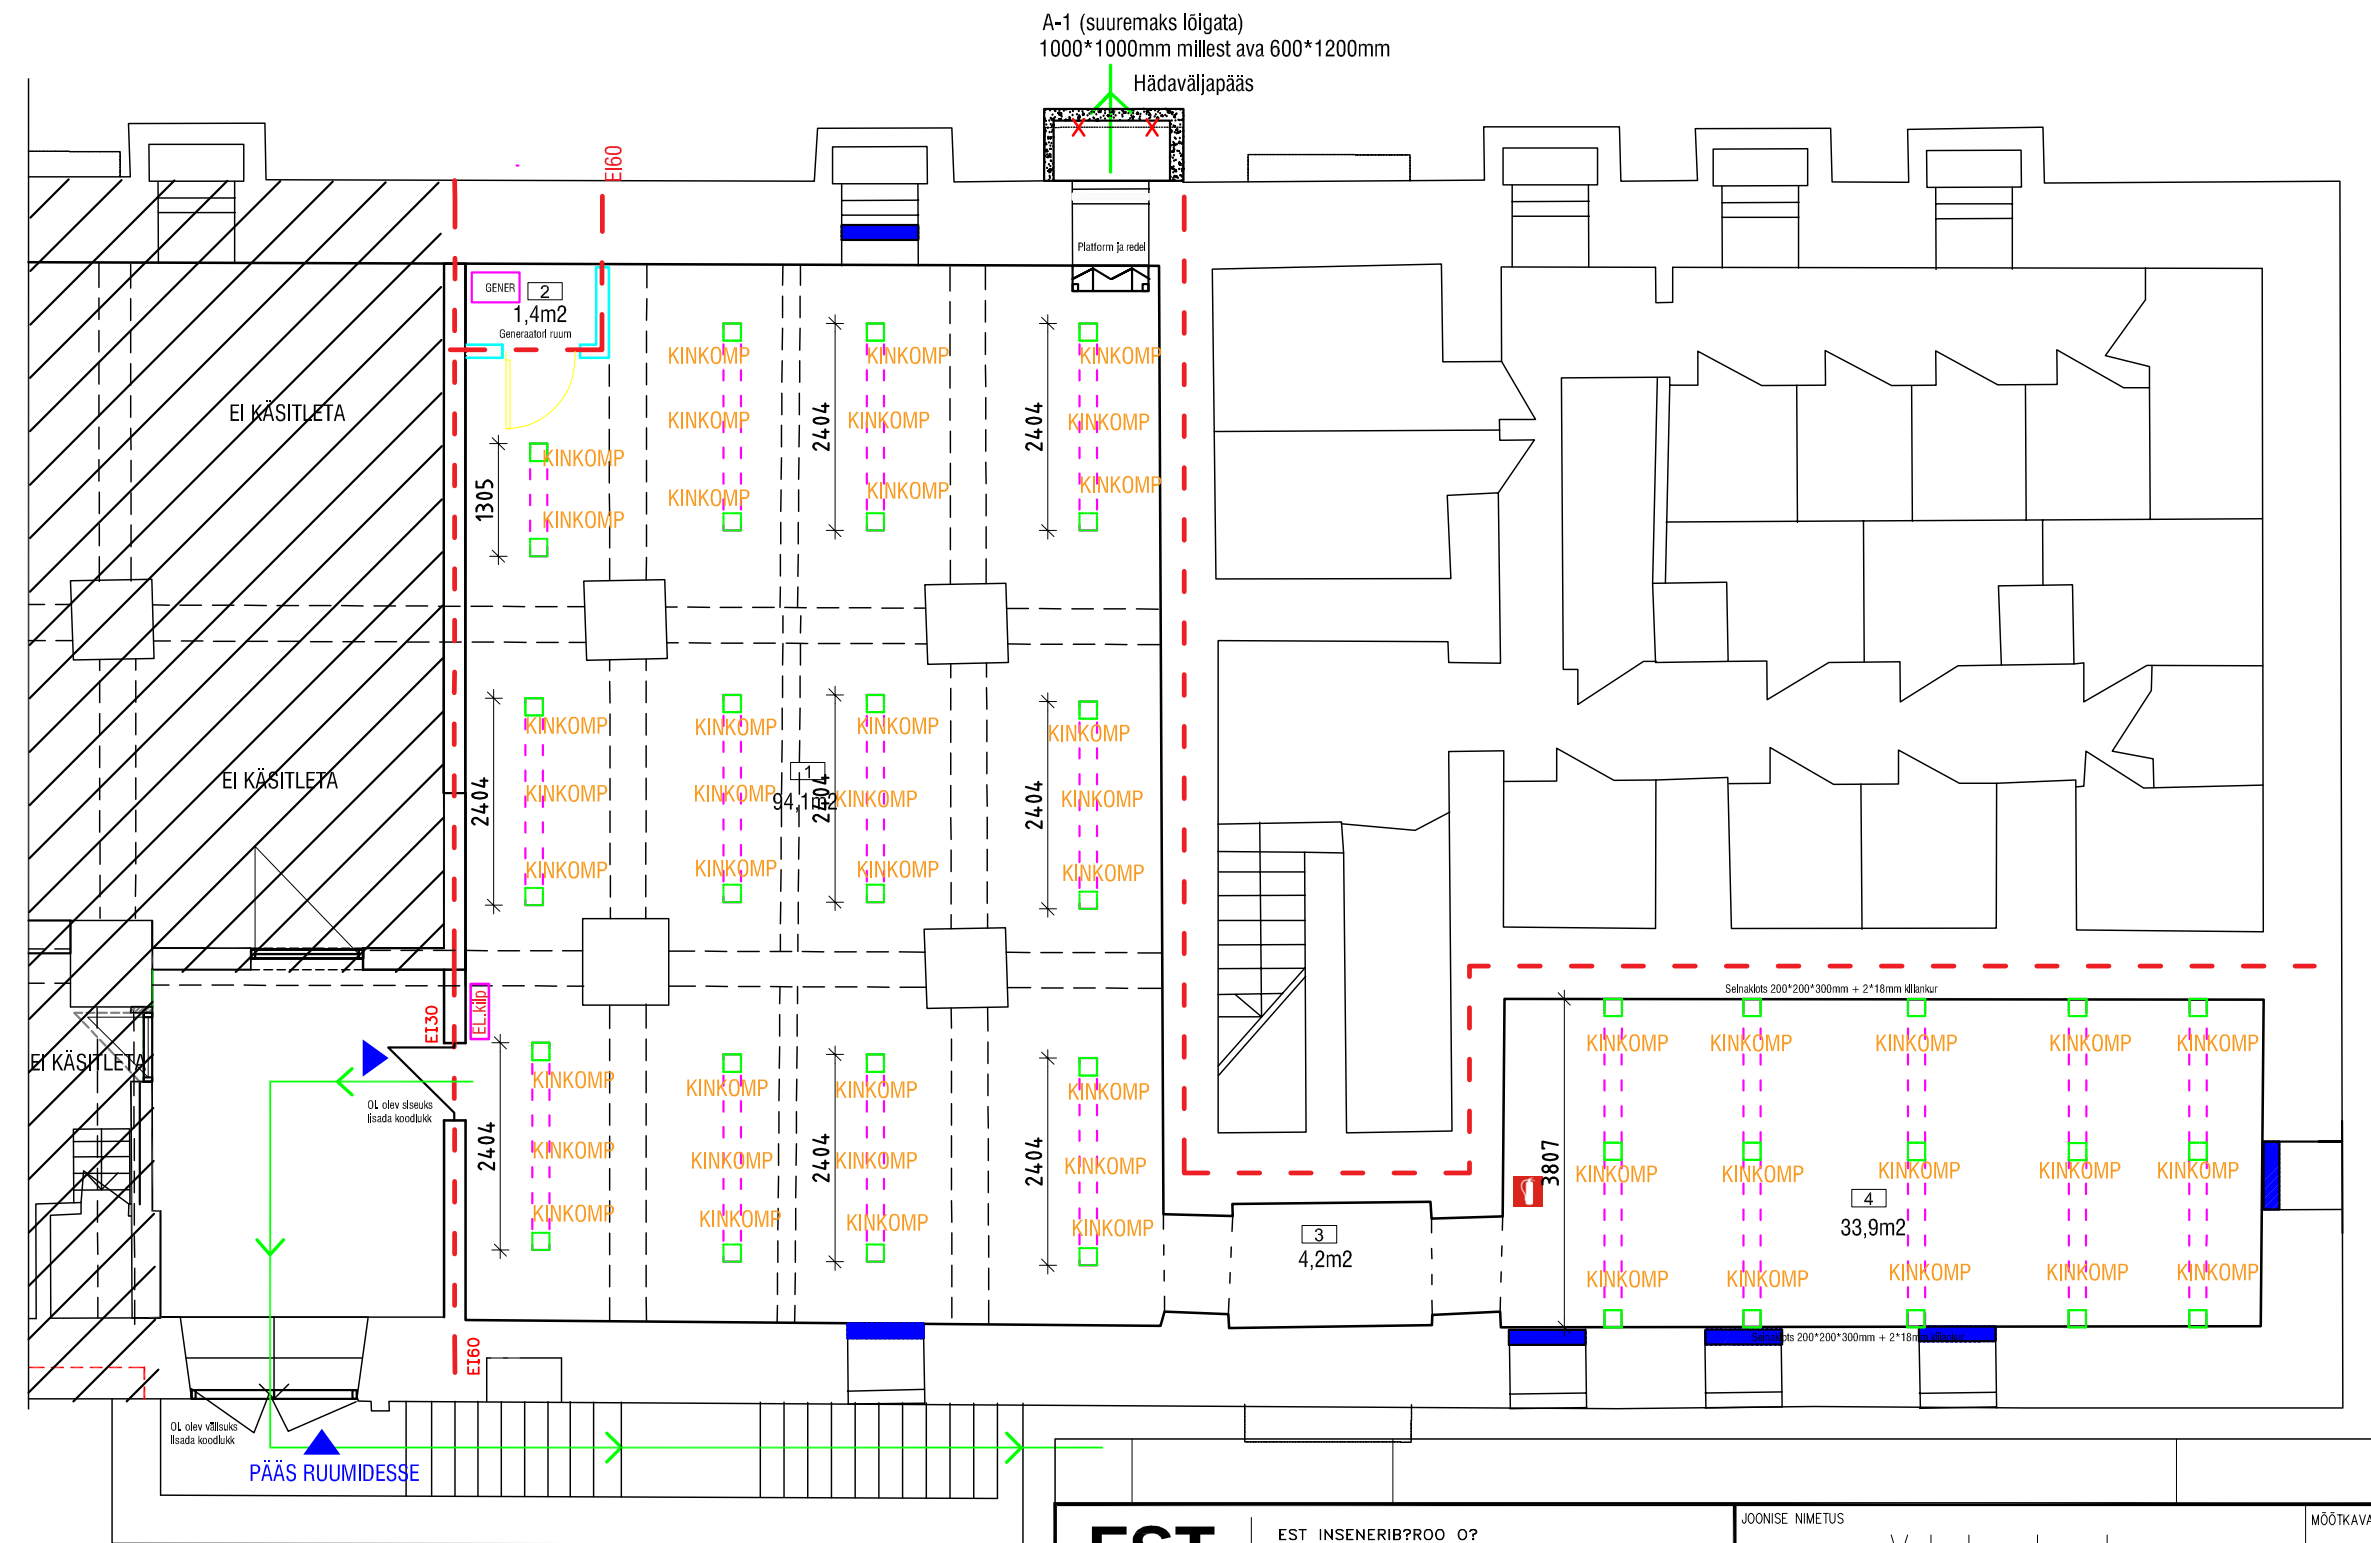

<b>EST</b> INSENERIBÜROO	EST INSENERIBÜROO OÜ Reg. Nr. 11304134 MTR: EEP000899; EEK000331 Seebi tn.3, Tallinn 11316 info@est.ee, www.est.ee	JOONISE NIMETUS Vahelae toetus	MÕÕTKAVA 1:100	
	TELLISJA Klient	KONTROLLIS Priit Ratt	KUUPÄEV 16.02.2024	STAADIUM EP
OBJEKTI NIM Varjumiskindlusega ruum	ADDRESS Toetuse tn. 43 Tallinn, Keslinna LO	PROJEKT Priit Ratt	TÖÖ NR. 196	JOONISE NR. EK-5-01

NB! ANTUD TÖÖ KUULUB EST INSENERIBÜROO OÜ INTELEKTUAALOMANDIKS (autorikaltse) ALLA.