Isikliku kasutusõigusega seadmise plaan

Jrk nr	IKÕ ala Pos nr (plaanil)	Kinnistu registriosa number	Katastriüksuse tunnus, nimi ja sihtotstarve;	Asukoht riigitee (nr ja nimi) suhtes (lõigu algus ja lõpp km);	Ala pindala ruutmeetrites m²
1.	Ala 1	5989750	57601:002:1460 43 Aovere-Kallaste-Omedu tee transpordimaa	Ristumine 43 Aovere-Kallaste-Omedu tee km 42,37 ja kulgemine teemaal km 42,18-42,37	376

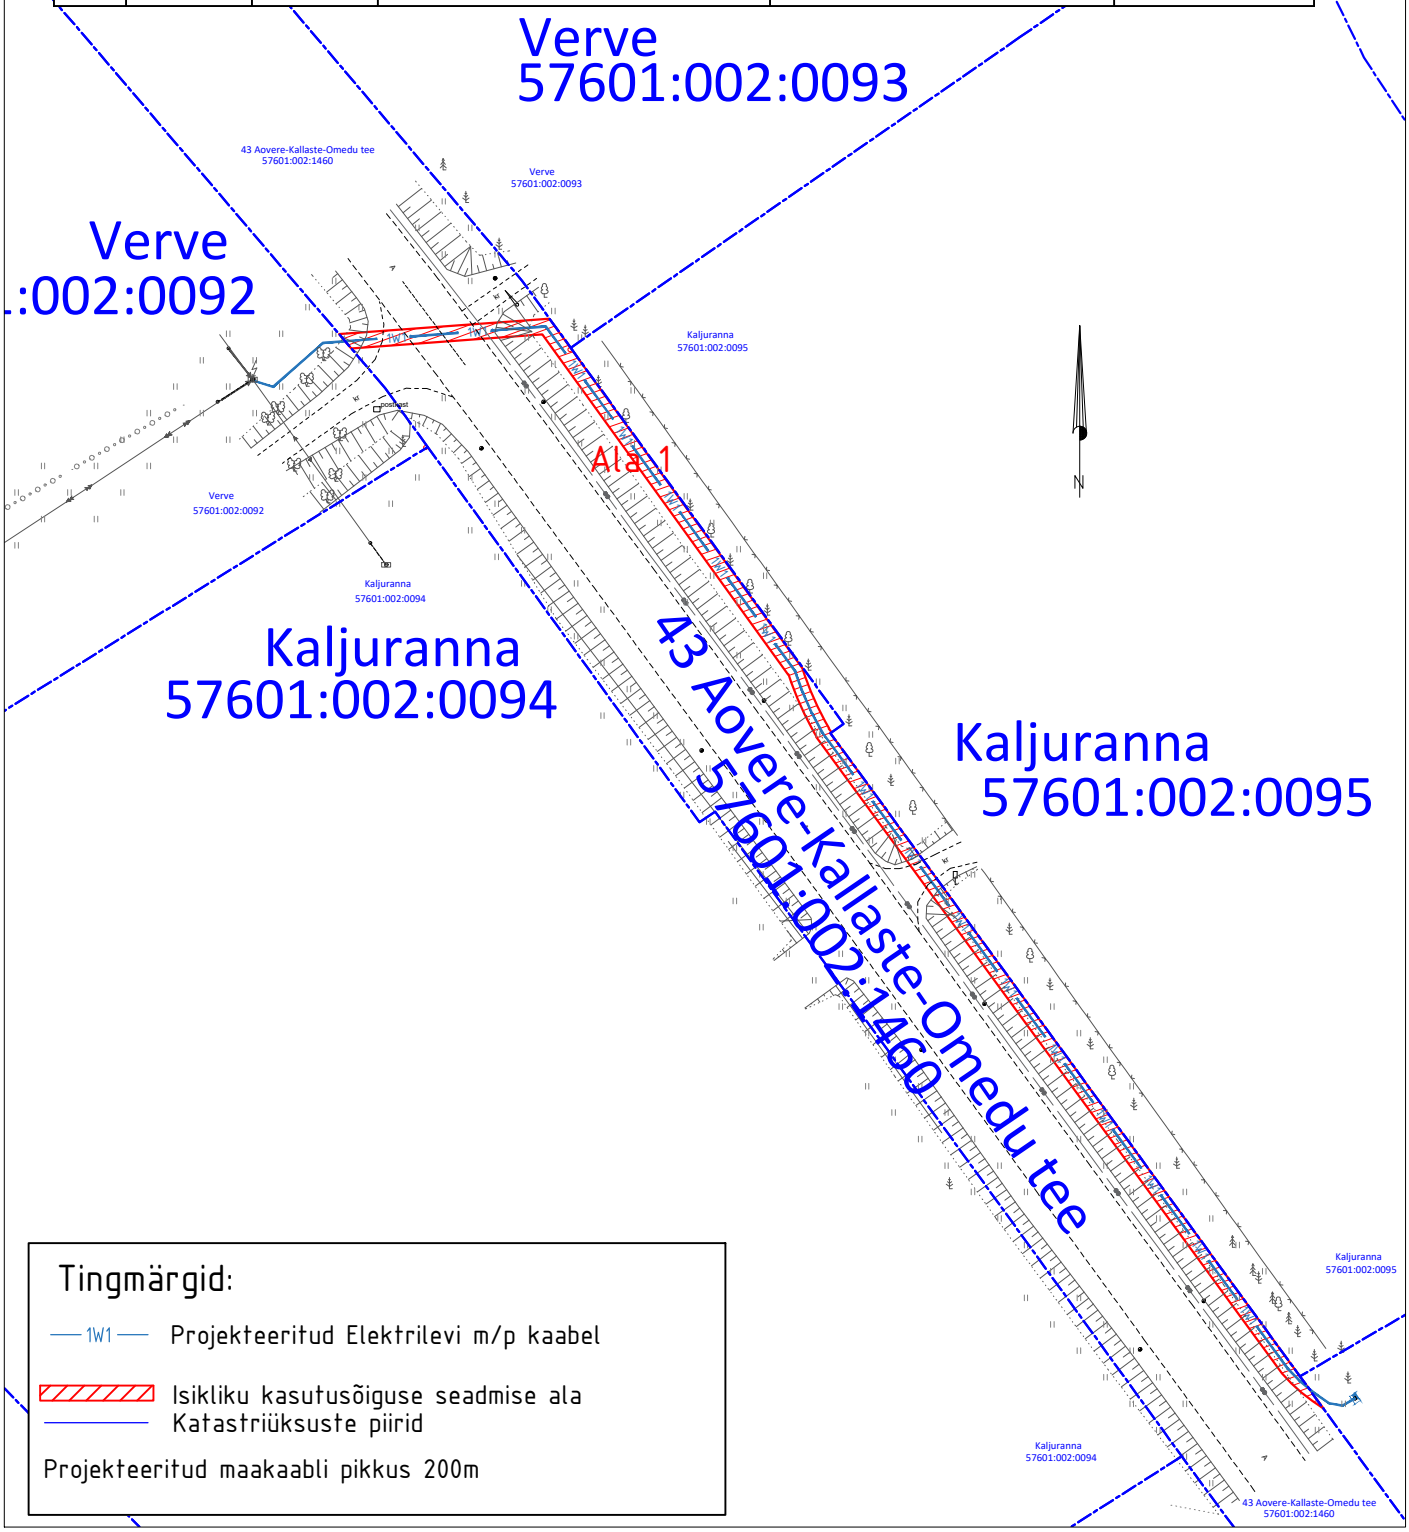

Projekti nimi / aadress			Töö nr
Kaeviku kinnistu liitumine elektrivõrguga Kodavere küla, Peipsiääre vald, Tartu maakond			LR8713
Koostaja	Mõõtkava	Leht / formaat	Kuupäev
Janno Lütt	M1:1000	A4	02.05.2023