






TALUMISKOHUSTUSEGA ALA ASENDISKEEM  
Portuni metskond 4, 71601:001:0150  
Reg 14299950, M1:1000

**Tingimärgid**

|   |                     |
|---|---------------------|
|  | Kasutusala          |
|  | Proj. 20 kV kaabel  |
|  | Proj. 0,4 kV kaabel |
|  | Katkestiikuse pilt  |

Talumiskohustuse ala suurus: 795 m<sup>2</sup>

Katseviõrdid:  
1. 20 kV kaabellini katseviõrd on 1 m äärmisest kaablist  
2. 0,4 kV kaabellini katseviõrd on 1 m äärmisest kaablist

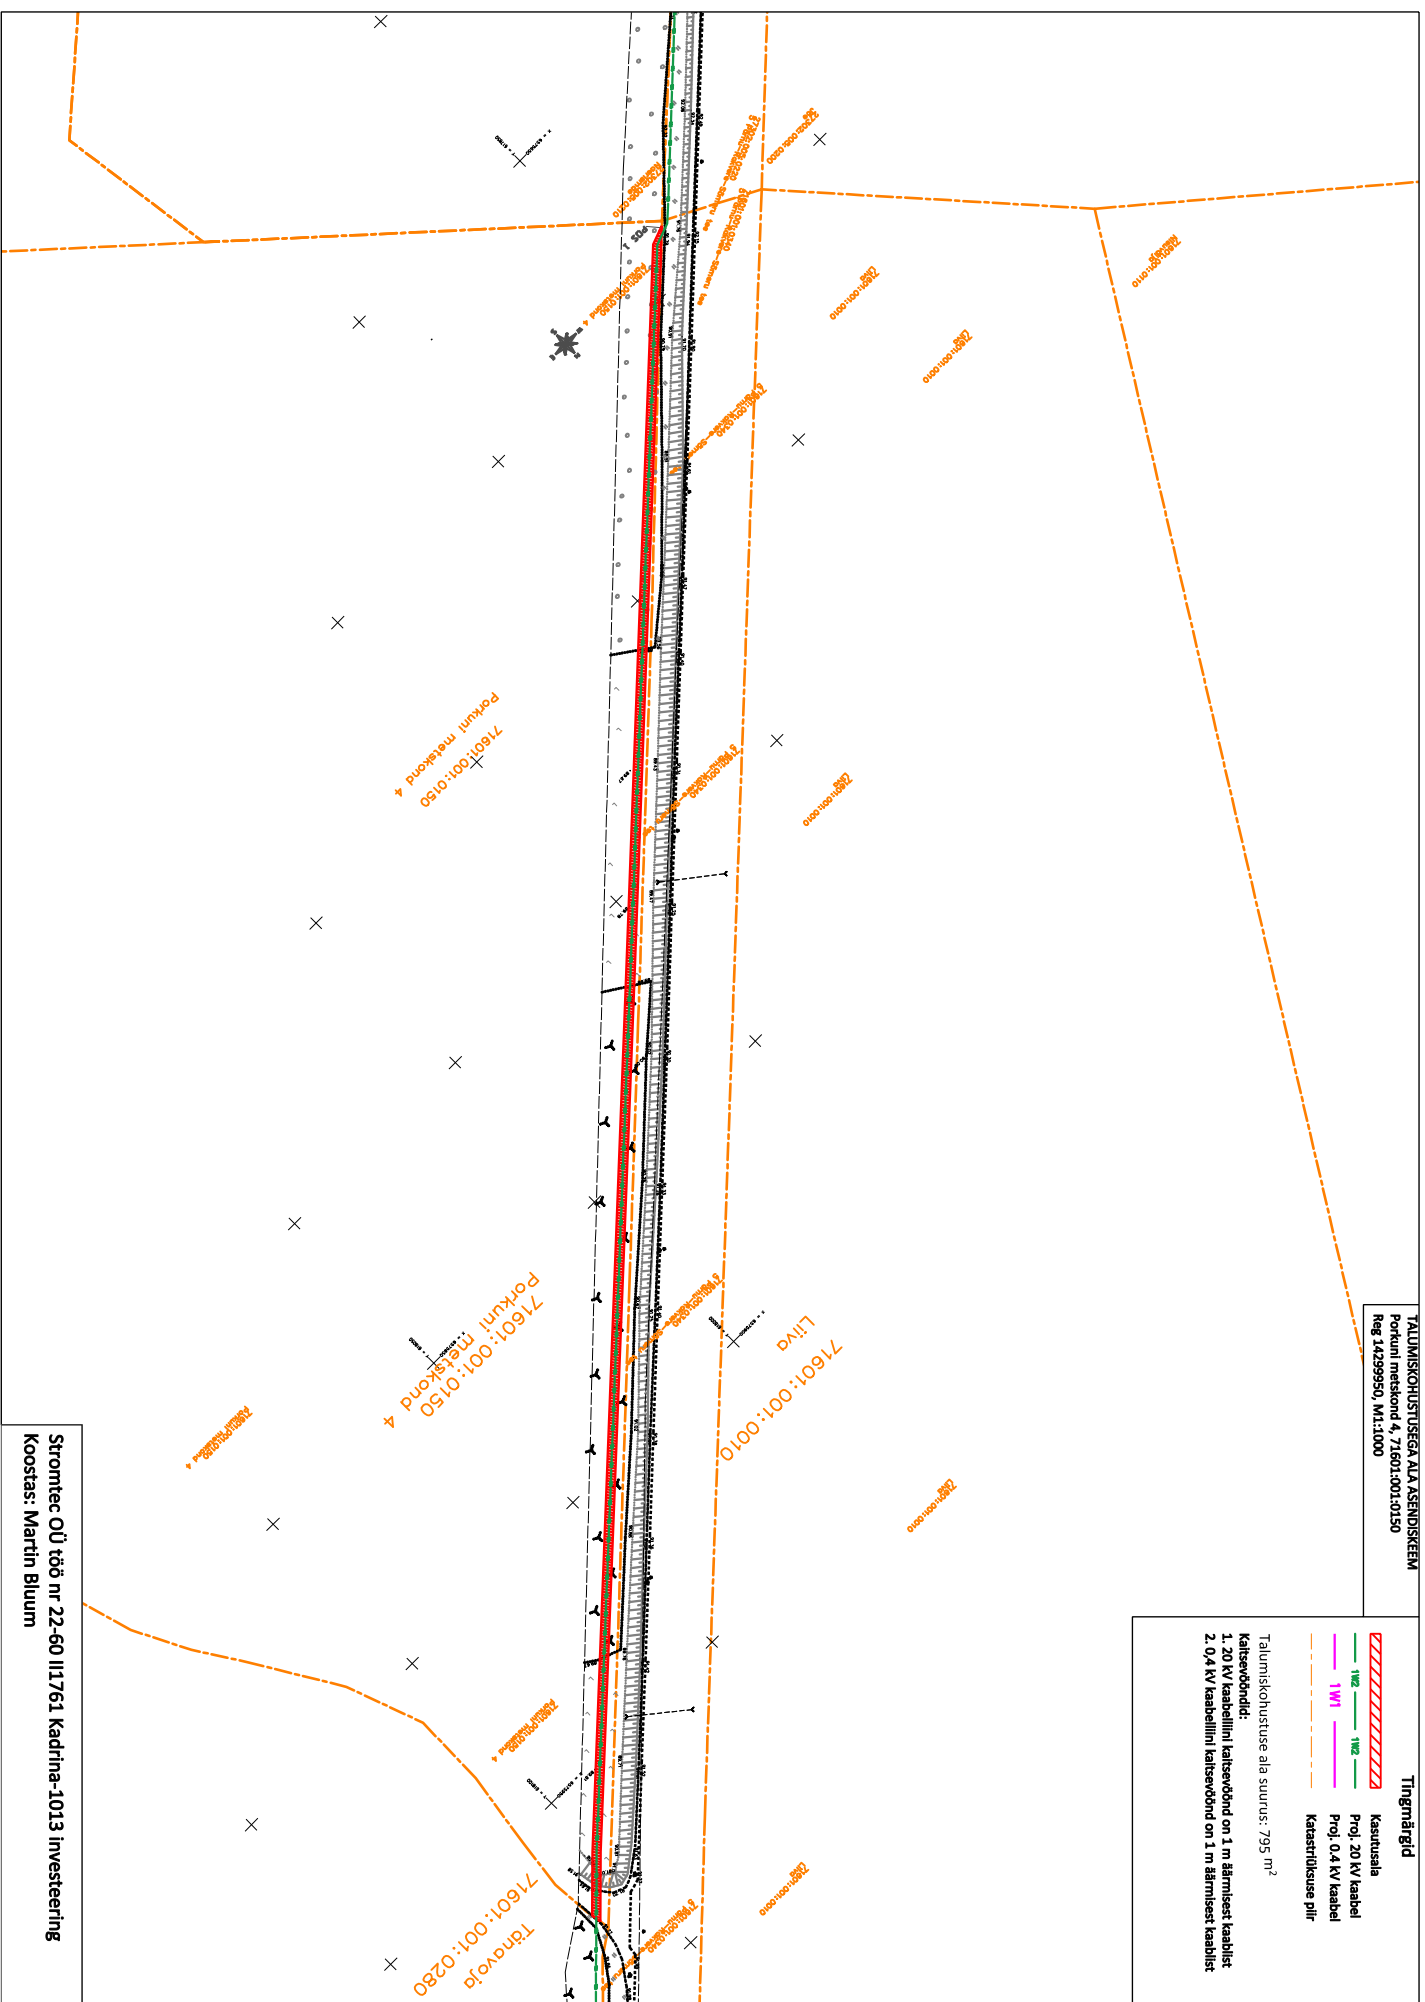

Stromtec OÜ töö nr 22-60 II/761 Kadrina-1013 investering  
Koostas: Martin Bluum