
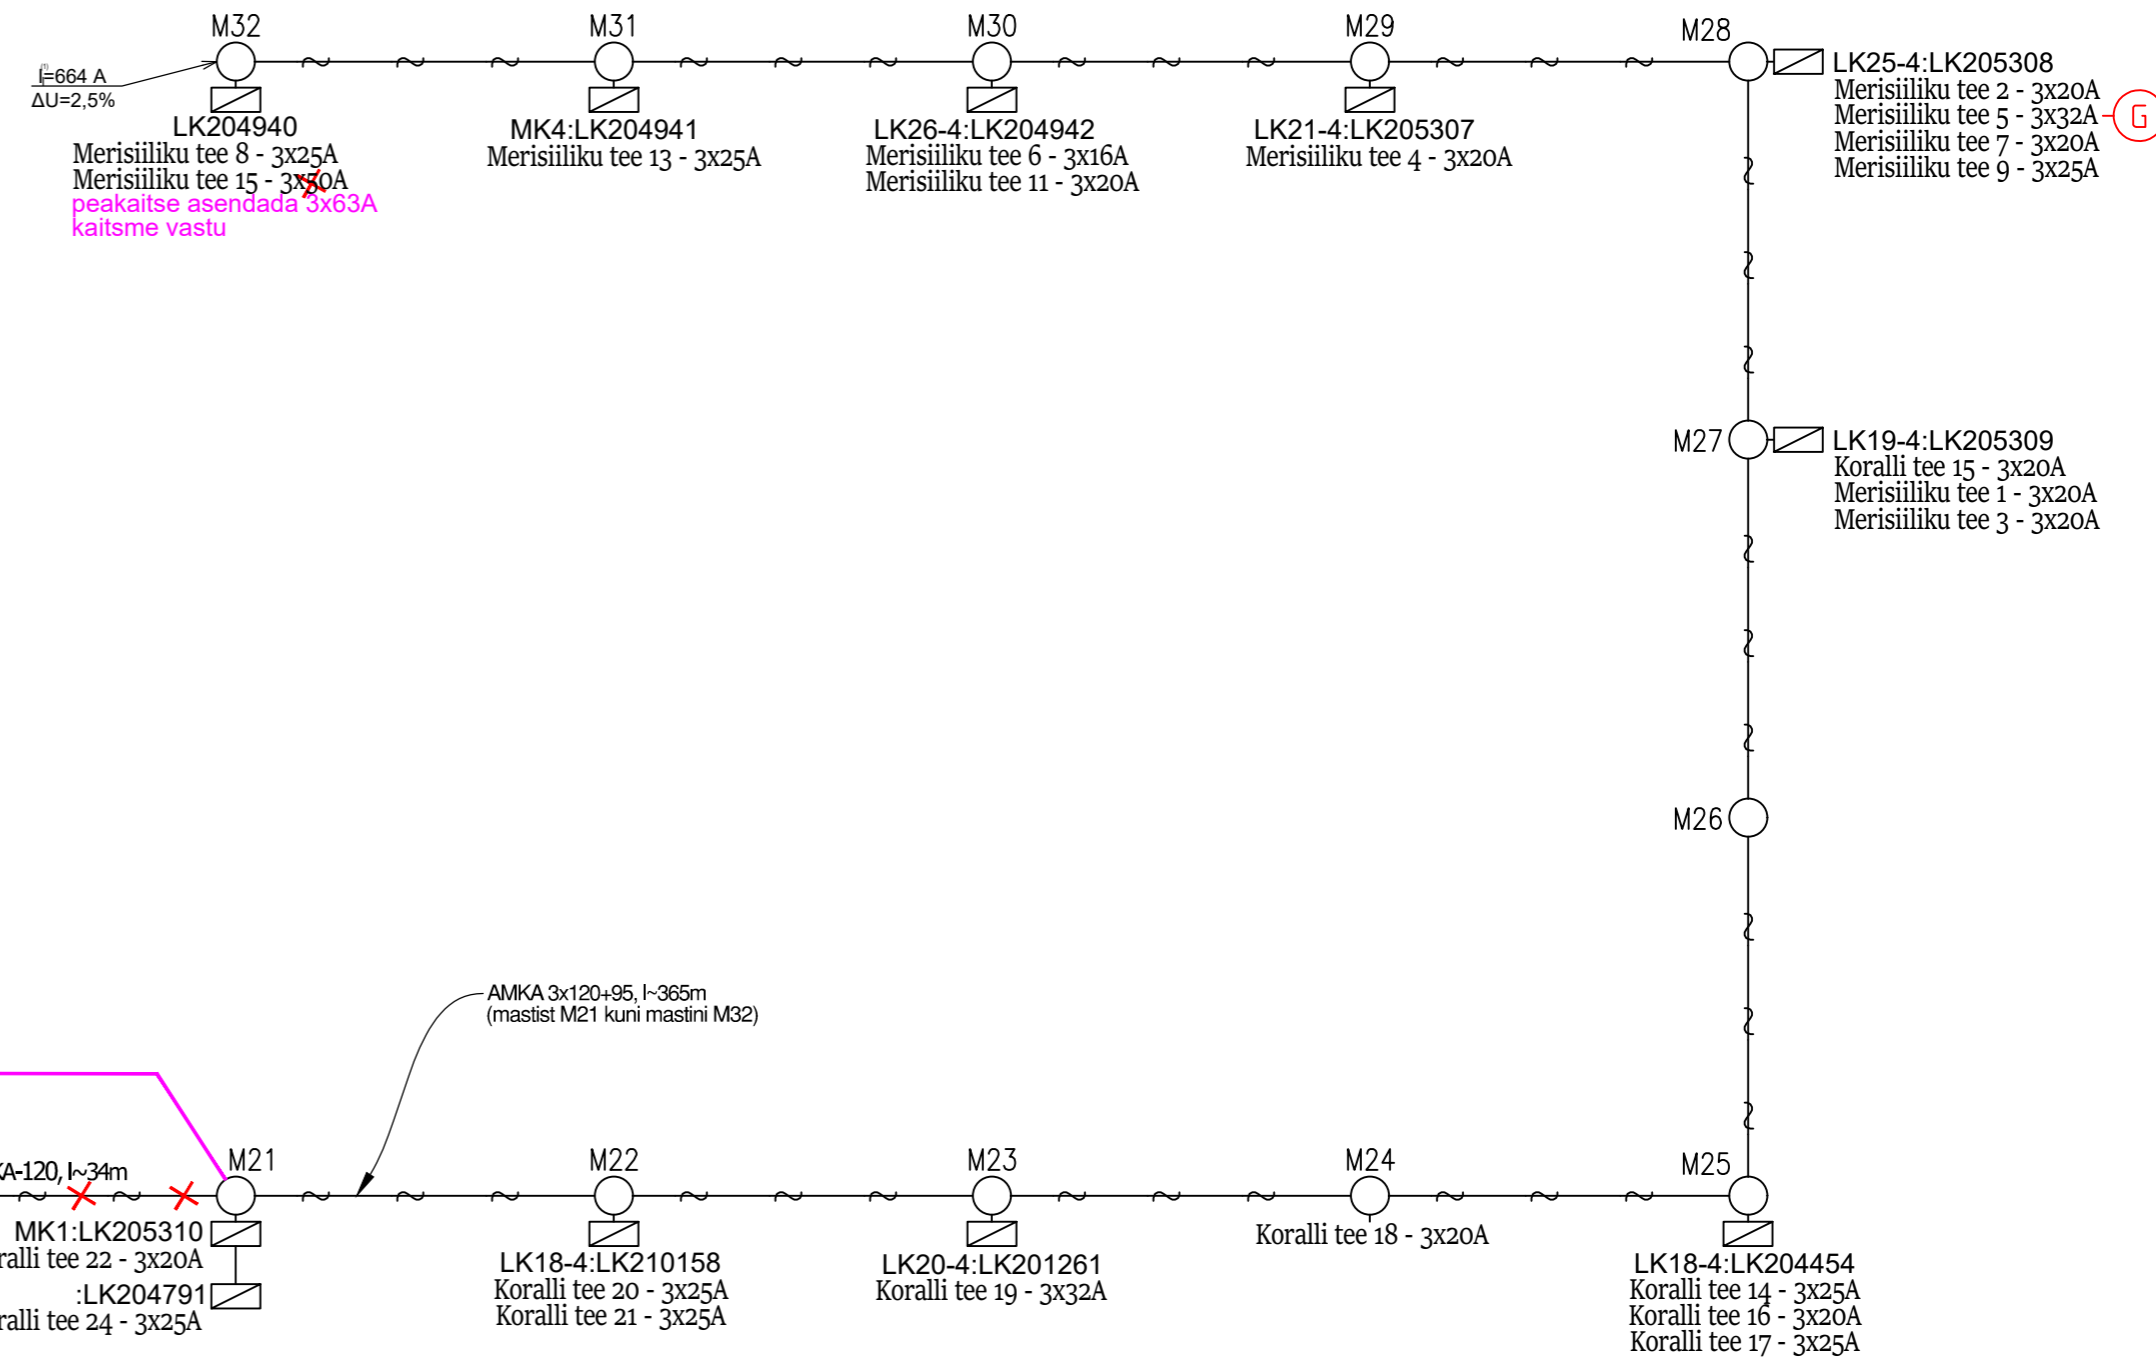



Komplektalajaam KORALLI:(Viimsi) 10/0,4 kV -
aadress: Kurekannuse tee - Muuga tee ristmik, Randvere küla, Viimsi vald

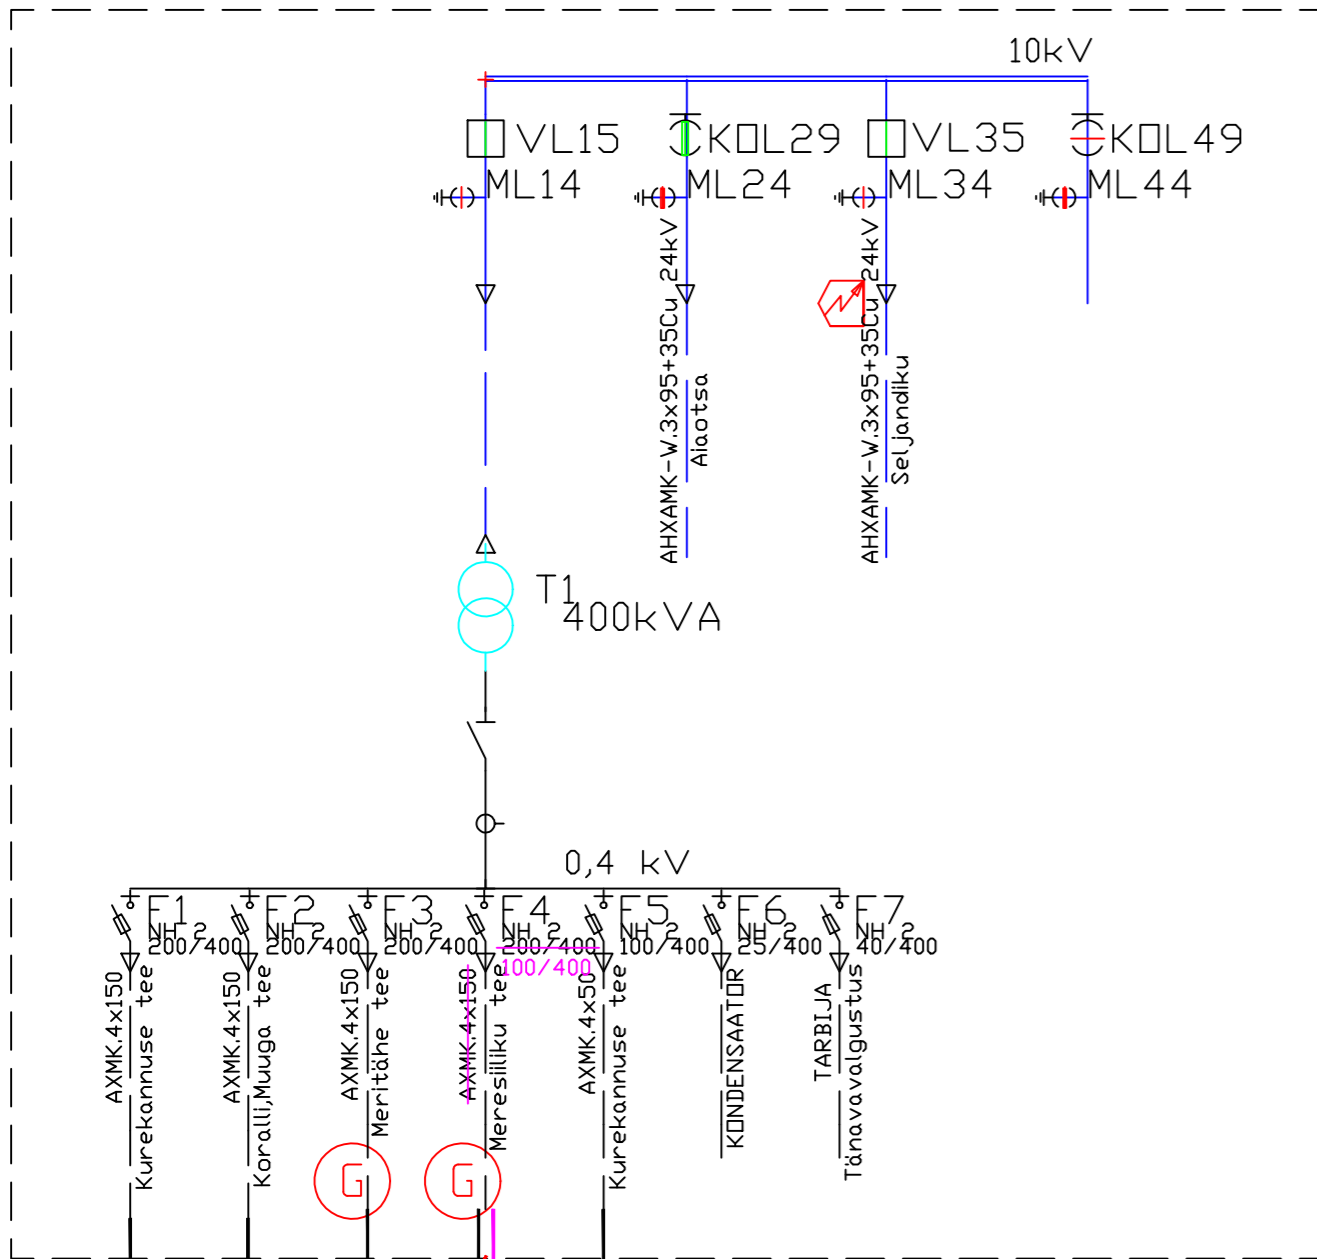

- MÄRKUSED:
1. Alajaama fiidri F4 olemasolev 200A kaitselüliti asendatakse 100A kaitselülitiga.
 2. AJ KORALLI F4 kaabel AXMK-4x150 asendada kaabliga AXPk-4x240.
 3. Ehitada maakaabelliin AJ KORALLI fiidrilt F4 kuni mastini M21.
 4. Demonteerida AJ KORALLI F4 õhuliini 4 visangut.
 5. Tarbija Merisilliku tee 15 peakaitse 3x50A asendada 3x63A peakaitsmega.
 6. Mastil M20 paikneb tänavavalgustuse kaabel. Mast antakse üle ühisriputuse omanikule (tänavavalgustus).

| | | | |
|--|-------------------|------------------|------------|
|  | Nimetus: | KORALLI:(Viimsi) | |
| | Alajaama aadress: | Viimsi | |
| | Alajaama tüüp: | Komplekt AJ | Kuupäev: |
| | Teostas: | Taimi Käbi | 08.11.2022 |

| | | | |
|---|---------------|---|--|
|  <p>Tel.6506156, 6701177 Fax.6506112 E-mail projekt@elektritsentrum.ee MTR nr. EEP001002, EL10166300-0001</p> <p>Väidna 13 11612 Tallinn</p> | | <p>Tellijä Elektrilevi OÜ</p> <p>Objekt 10/0,4kV alajaama Koralli:(Viimsi) fiidri F4 elektrivõrgu ümberehitus, Kurekannuse tee L1, Koralli tee L1, Randvere küla, Viimsi vald, Harjumaa (projektikood JT3248)</p> | <p>Staadium</p> <p>Tööprojekt</p> <p>26001</p> |
| Projekti juht | A.Raja | <p>0,4kV võrgu elektriskeem</p> | <p>EL-5-01</p> <p>LEHT 1/1</p> <p>VERSION 1</p> |
| Projekteerija | T.Tšernetsova | | |
| | | | |
| Kuupäev | 02.2026 | | |